


[illegible]

| م |   | بـسند الملاحظة                      |                          | الحالة: |                                                                           | تفصيلي بسند الملاحظة                |                          | م                                                                         |  | بـسند الملاحظة |  | الحالة: |  | تفصيلي بسند الملاحظة |  |
|---|---|-------------------------------------|--------------------------|---------|---------------------------------------------------------------------------|-------------------------------------|--------------------------|---------------------------------------------------------------------------|--|----------------|--|---------|--|----------------------|--|
|   |   |                                     |                          | نعم     |                                                                           | لا                                  |                          |                                                                           |  |                |  | نعم     |  | لا                   |  |
| 1 | هل الصك مطابق للرفع (المساحي) (الأطوال والمساحة)                                                        | <input checked="" type="checkbox"/> | <input type="checkbox"/> | 8       | هل الموقع أرض قضاء ؟                                                      | <input checked="" type="checkbox"/> | <input type="checkbox"/> | الموقع عبارة عن مبنى قائم                                                 |  |                |  |         |  |                      |  |
| 2 | هل تم الوقوف على الموقع من قبل طالب التنفيذ وتوقيع إقرار صحة الاستئصال على الموقع ؟                     | <input checked="" type="checkbox"/> | <input type="checkbox"/> | 9       | هل يوجد غرفة كهرباء داخل / خارج الموقع ؟                                  | <input checked="" type="checkbox"/> | <input type="checkbox"/> | هل يوجد غرفة كهرباء داخل / خارج حدود العقار ؟                             |  |                |  |         |  |                      |  |
| 3 | هل يوجد اختلاف في رقم القطعة (المخطط/اللوحة) اسم الحي/ اسم المدينة للصك أو الإفادة عن المستكشف ؟        | <input checked="" type="checkbox"/> | <input type="checkbox"/> | 10      | هل يوجد صندوق خدمات كهرباء / إتصالات / أخرى... داخل أو خارج حدود العقار ؟ | <input checked="" type="checkbox"/> | <input type="checkbox"/> | هل يوجد صندوق خدمات كهرباء / إتصالات / أخرى... داخل أو خارج حدود العقار ؟ |  |                |  |         |  |                      |  |
| 4 | هل يوجد إختلاف في مساحة / أطوال الصك عن الطبيعة ؟ ذكر مساحة الصك خطأ حسابيا                             | <input checked="" type="checkbox"/> | <input type="checkbox"/> | 11      | هل تم تطبيق جميع التنظيمات الصادرة من المركز في الرفع المساحي ؟           | <input checked="" type="checkbox"/> | <input type="checkbox"/> | هل تم تطبيق جميع التنظيمات الصادرة من المركز في الرفع المساحي ؟           |  |                |  |         |  |                      |  |
| 5 | هل يوجد شوارع مختزلة / شططات على الأصل في المخطط أو المستكشف الجغرافي أو الطبيعة ولم يتم ذكره في الصك ؟ | <input checked="" type="checkbox"/> | <input type="checkbox"/> | 12      | هل يوجد أسوار داخلية وخارجية بحيط المبنى القائم بالموقع ؟                 | <input checked="" type="checkbox"/> | <input type="checkbox"/> | هل يوجد أسوار داخلية وخارجية بحيط المبنى القائم بالموقع ؟                 |  |                |  |         |  |                      |  |
| 6 | هل يوجد تداخل في الأصل أو أجزاءه المشتركة ظاهريا ؟                                                      | <input checked="" type="checkbox"/> | <input type="checkbox"/> | 13      | هل يوجد إختلاف في الحدود للصك أو الإفادة عن المستكشف ؟                    | <input checked="" type="checkbox"/> | <input type="checkbox"/> | هل يوجد إختلاف في الحدود للصك عن المستكشف                                 |  |                |  |         |  |                      |  |
| 7 | هل تم ذكر المرجع المعتمد عليه في الاستئصال على استخدام العقار ؟                                         | <input checked="" type="checkbox"/> | <input type="checkbox"/> | 14      | تم ذكر الاستخدام وفقا للمستكشف                                            |                                     |                          | غير موقوفة                                                                |  |                |  |         |  |                      |  |

| الإتجاه | بموجب الصك لـ كامل الموقع        | الإتجاه  | بموجب الطبيعة لـ كامل الموقع          |
|---------|----------------------------------|----------|---------------------------------------|
| لشمال:  | بطول 25 متر يحدها قطعة رقم 1-110 | الشمال:  | بطول 25 متر يحدها قطعة رقم 1-110      |
| للشرق:  | بطول 10 متر يحدها قطعة رقم 111   | الشرق:   | بطول 10 متر يحدها جزء من قطعة رقم 111 |
| لجنوب:  | بطول 25 متر يحدها قطعة رقم 112   | الجنوب:  | بطول 25 متر يحدها قطعة رقم 112        |
| للغرب:  | بطول 10 متر يحدها شارع عرض 18م   | الغرب:   | بطول 10 متر يحدها شارع عرض 18م        |
| لمساحة: | 250 م <sup>2</sup>               | المساحة: | 250 م <sup>2</sup>                    |

|                 |                                                    |                                       |
|-----------------|----------------------------------------------------|---------------------------------------|
| بيانات المعاملة | رقم المعاملة                                       | تاريخها :                             |
| بيانات المعاملة | موضوع التروكي                                      | كروكي إرشادي                          |
| بيانات المعاملة | تاريخ اعتماد الكروكي التنظيمي                      |                                       |
| بيانات المعاملة | الإسم :                                            | السجل المدني :                        |
| بيانات المعاملة |                                                    |                                       |
| بيانات المعاملة | 494754001302 تاريخه                                | 1444-1-3 هـ مصدره                     |
| بيانات المعاملة | وزارة العدل                                        |                                       |
| بيانات المعاملة | البلدية :                                          | البیضاء                               |
| بيانات المعاملة | رقم المخطط :                                       | 294-1                                 |
| بيانات المعاملة | رقم القطعة :                                       | 110-2                                 |
| بيانات المعاملة | تقسيم                                              | المجاورة الخامسة عشر الحي التاسع      |
| بيانات المعاملة | غير مسمى                                           | الشارع :                              |
| بيانات المعاملة | نظام البناء :                                      | النسبة :                              |
| بيانات المعاملة | الإستخدام :                                        | سكني                                  |
| بيانات المعاملة | المساح / المهندس :                                 |                                       |
| بيانات المعاملة | مدير الإدارة :                                     |                                       |
| بيانات المعاملة | <input type="checkbox"/> الرسام                    |                                       |
| بيانات المعاملة | <input type="checkbox"/> المساح                    |                                       |
| بيانات المعاملة | <input type="checkbox"/> مهندس التخطيط             |                                       |
| بيانات المعاملة | <input type="checkbox"/> مهندس البلدية             |                                       |
| بيانات المعاملة | <input type="checkbox"/> مدير تخطيط المدينة        |                                       |
| بيانات المعاملة | <input type="checkbox"/> مدير الخدمات              |                                       |
| بيانات المعاملة | <input type="checkbox"/> مدير عام التخطيط العمراني |                                       |
| بيانات المعاملة | <input type="checkbox"/> رئيس البلدية              |                                       |
| بيانات المعاملة | إسم المكتب :                                       | شركة أصول الهندسة للاستشارات الهندسية |
| بيانات المعاملة | المهندس المساح :                                   | م. أحمد عمر                           |
| بيانات المعاملة | اسم المسؤول :                                      | م. حسين السمراني                      |
| بيانات المعاملة | تاريخ الرفع المساحي:                               | 1447 /11/ 25 هـ                       |
| بيانات المعاملة | هاتف المكتب الهندسي:                               | 0534977759                            |

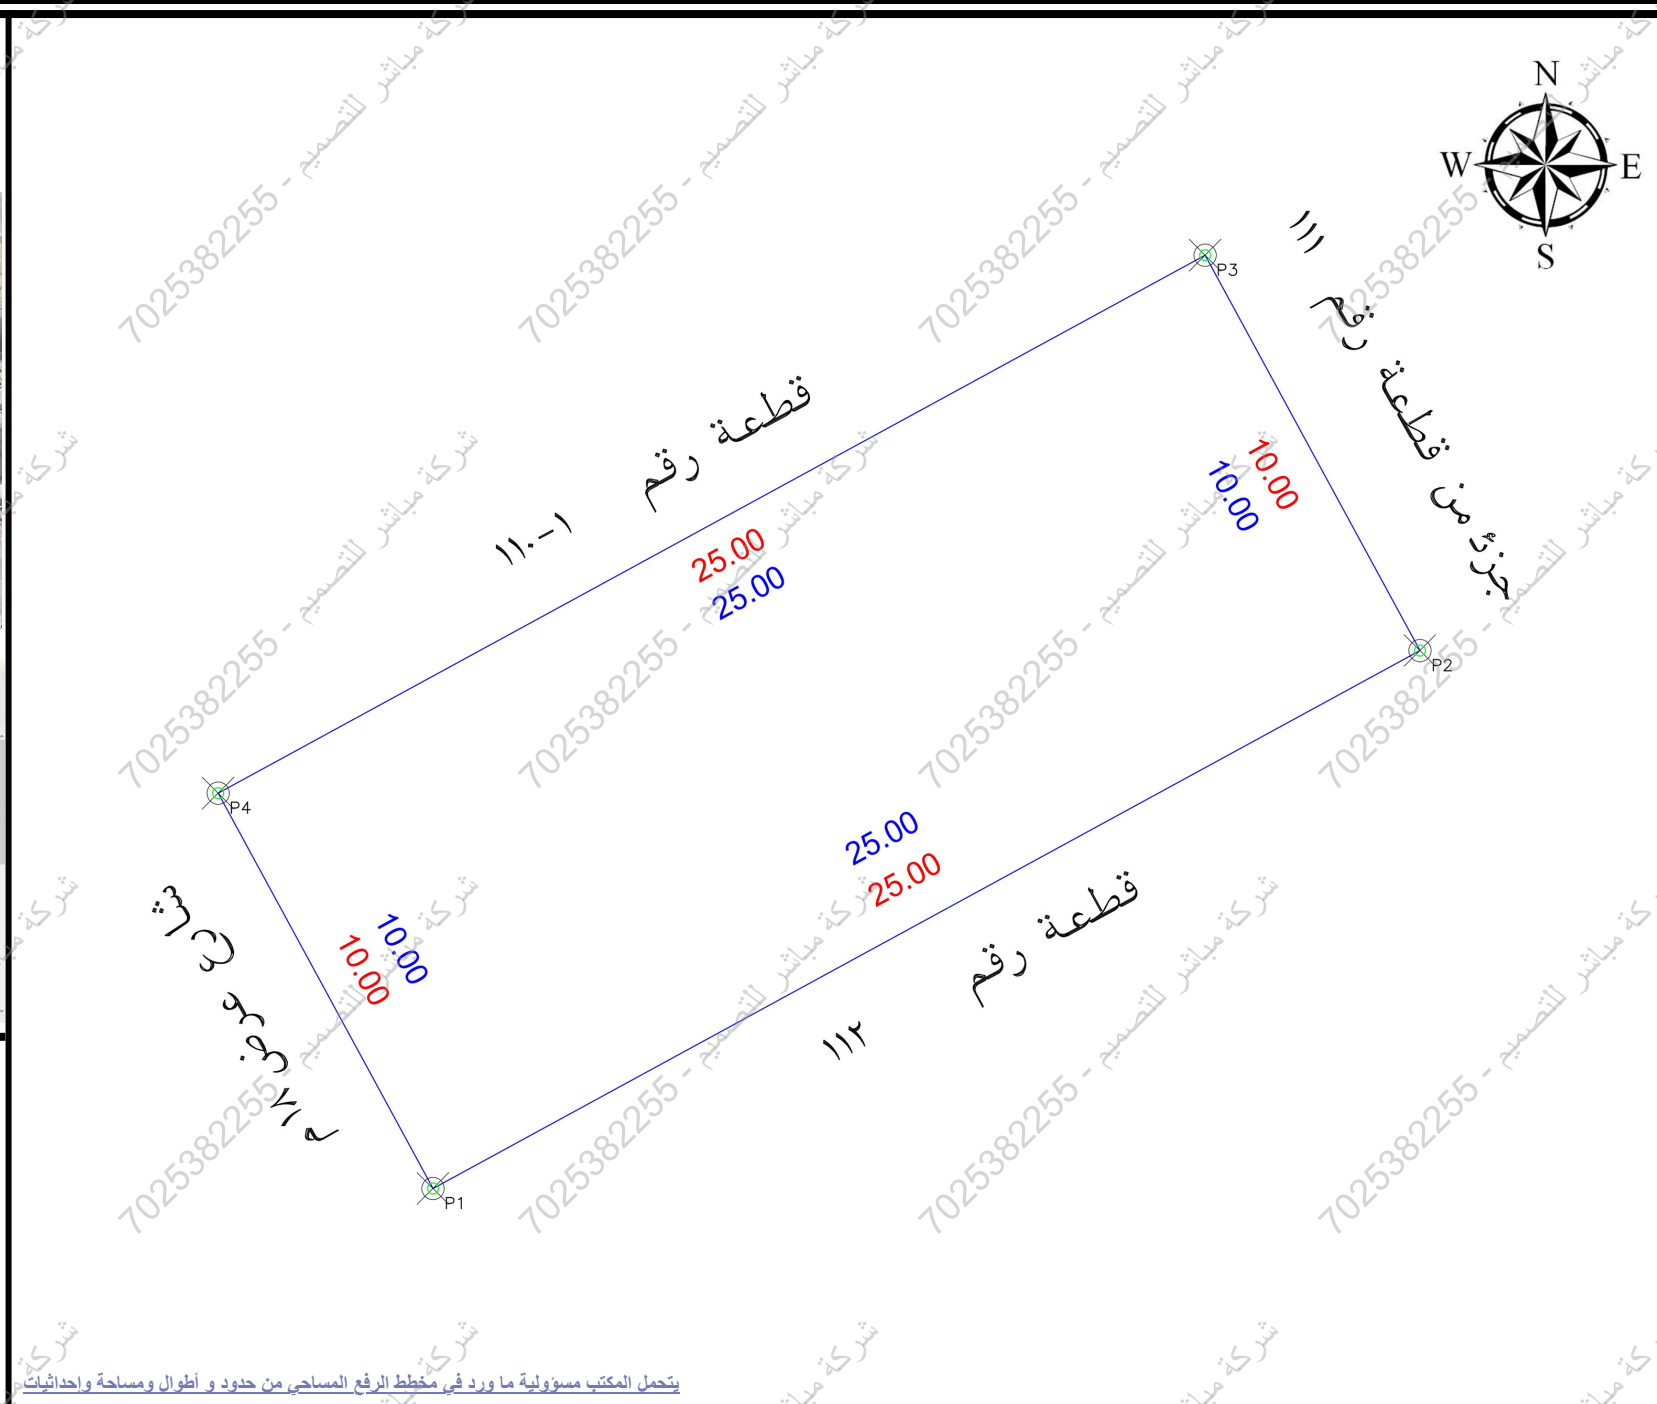

| POINT | EASTING     | NORTHING     |
|-------|-------------|--------------|
| P1    | 400611.3137 | 2920266.3951 |
| P2    | 400633.2718 | 2920278.3467 |
| P3    | 400628.4912 | 2920287.1299 |
| P4    | 400606.5331 | 2920275.1783 |

| Position X  | Position Y   |
|-------------|--------------|
| 400606.5331 | 2920275.1783 |
| 400611.3137 | 2920266.3951 |
| 400628.4912 | 2920287.1299 |
| 400633.2718 | 2920278.3467 |