

أقرار

جرى الوقوف على الطبيعة من قبل مساح مكتب فجن للاستشارات الهندسية وأتضح الأتي :

☐

لا

☒

نعم

☐

لا

☒

نعم

☐

لا

☒

نعم

☒

لا

☐

نعم

☒

لا

☐

نعم

☐

لا

☒

نعم

☐

لا

☒

نعم

☐

لا

☒

نعم

هل الصك مطابق للرفع المساحي

هل تم ذكر جميع الاختلافات في الرفع المساحي

هل تم تطبيق جميع التعليمات الصادرة من المركز في الرفع المساحي

هل تم التوقيع وأرفاق أقرار صحة الموقع

هل يوجد تدخل في الأصل

هل يوجد على الأصل مبنى مشترك

هل ذكر المرجع المعتمد على الاستدلال على استخدام العقار

هل تم الاستعلام من وزارة الزراعة حيال الأرض الزراعية

الملاحظات والاختلافات والتدخلات

نوع الصك : سكني ☒ تجارى ☐ سكني تجارى ☐ صناعي ☐ زراعي ☐

الأرض على الطبيعة : مبنى قائم ☒ أرض فضاء ☐ أرض مسورة ☐ أرض زراعية ☐

طبيعة الأرض : منبسطة ☒ جبلية ☐ أخرى ☐

المخطط على الطبيعة : منفذ ☒ غير منفذ ☐ عشوائي ☐

يتحمل المكتب الهندسي المسؤولية على ماورد في مخطط الرفع المساحي

من حدود وأطوال وأحداثيات

هذا التقرير المساحي لا يعتد به كأثبات لسلامة أجراءات التملك أو تثبيت حدود الصك وموقعة


تم الربط بأقرب نقطة ثابتة

ملاحظات :

عمود كهرباء ضغط عالي : داخل الملكية ☐ خارج الملكية ☒ في الجهة الجنوبية الشرقية

صندوق خدمات هاتف : داخل الملكية ☐ خارج الملكية ☒ في الجهة الجنوبية الغربية

مدخل مـ : داخل الملكية ☐ خارج الملكية ☒ في الجهة الجنوبية الغربية

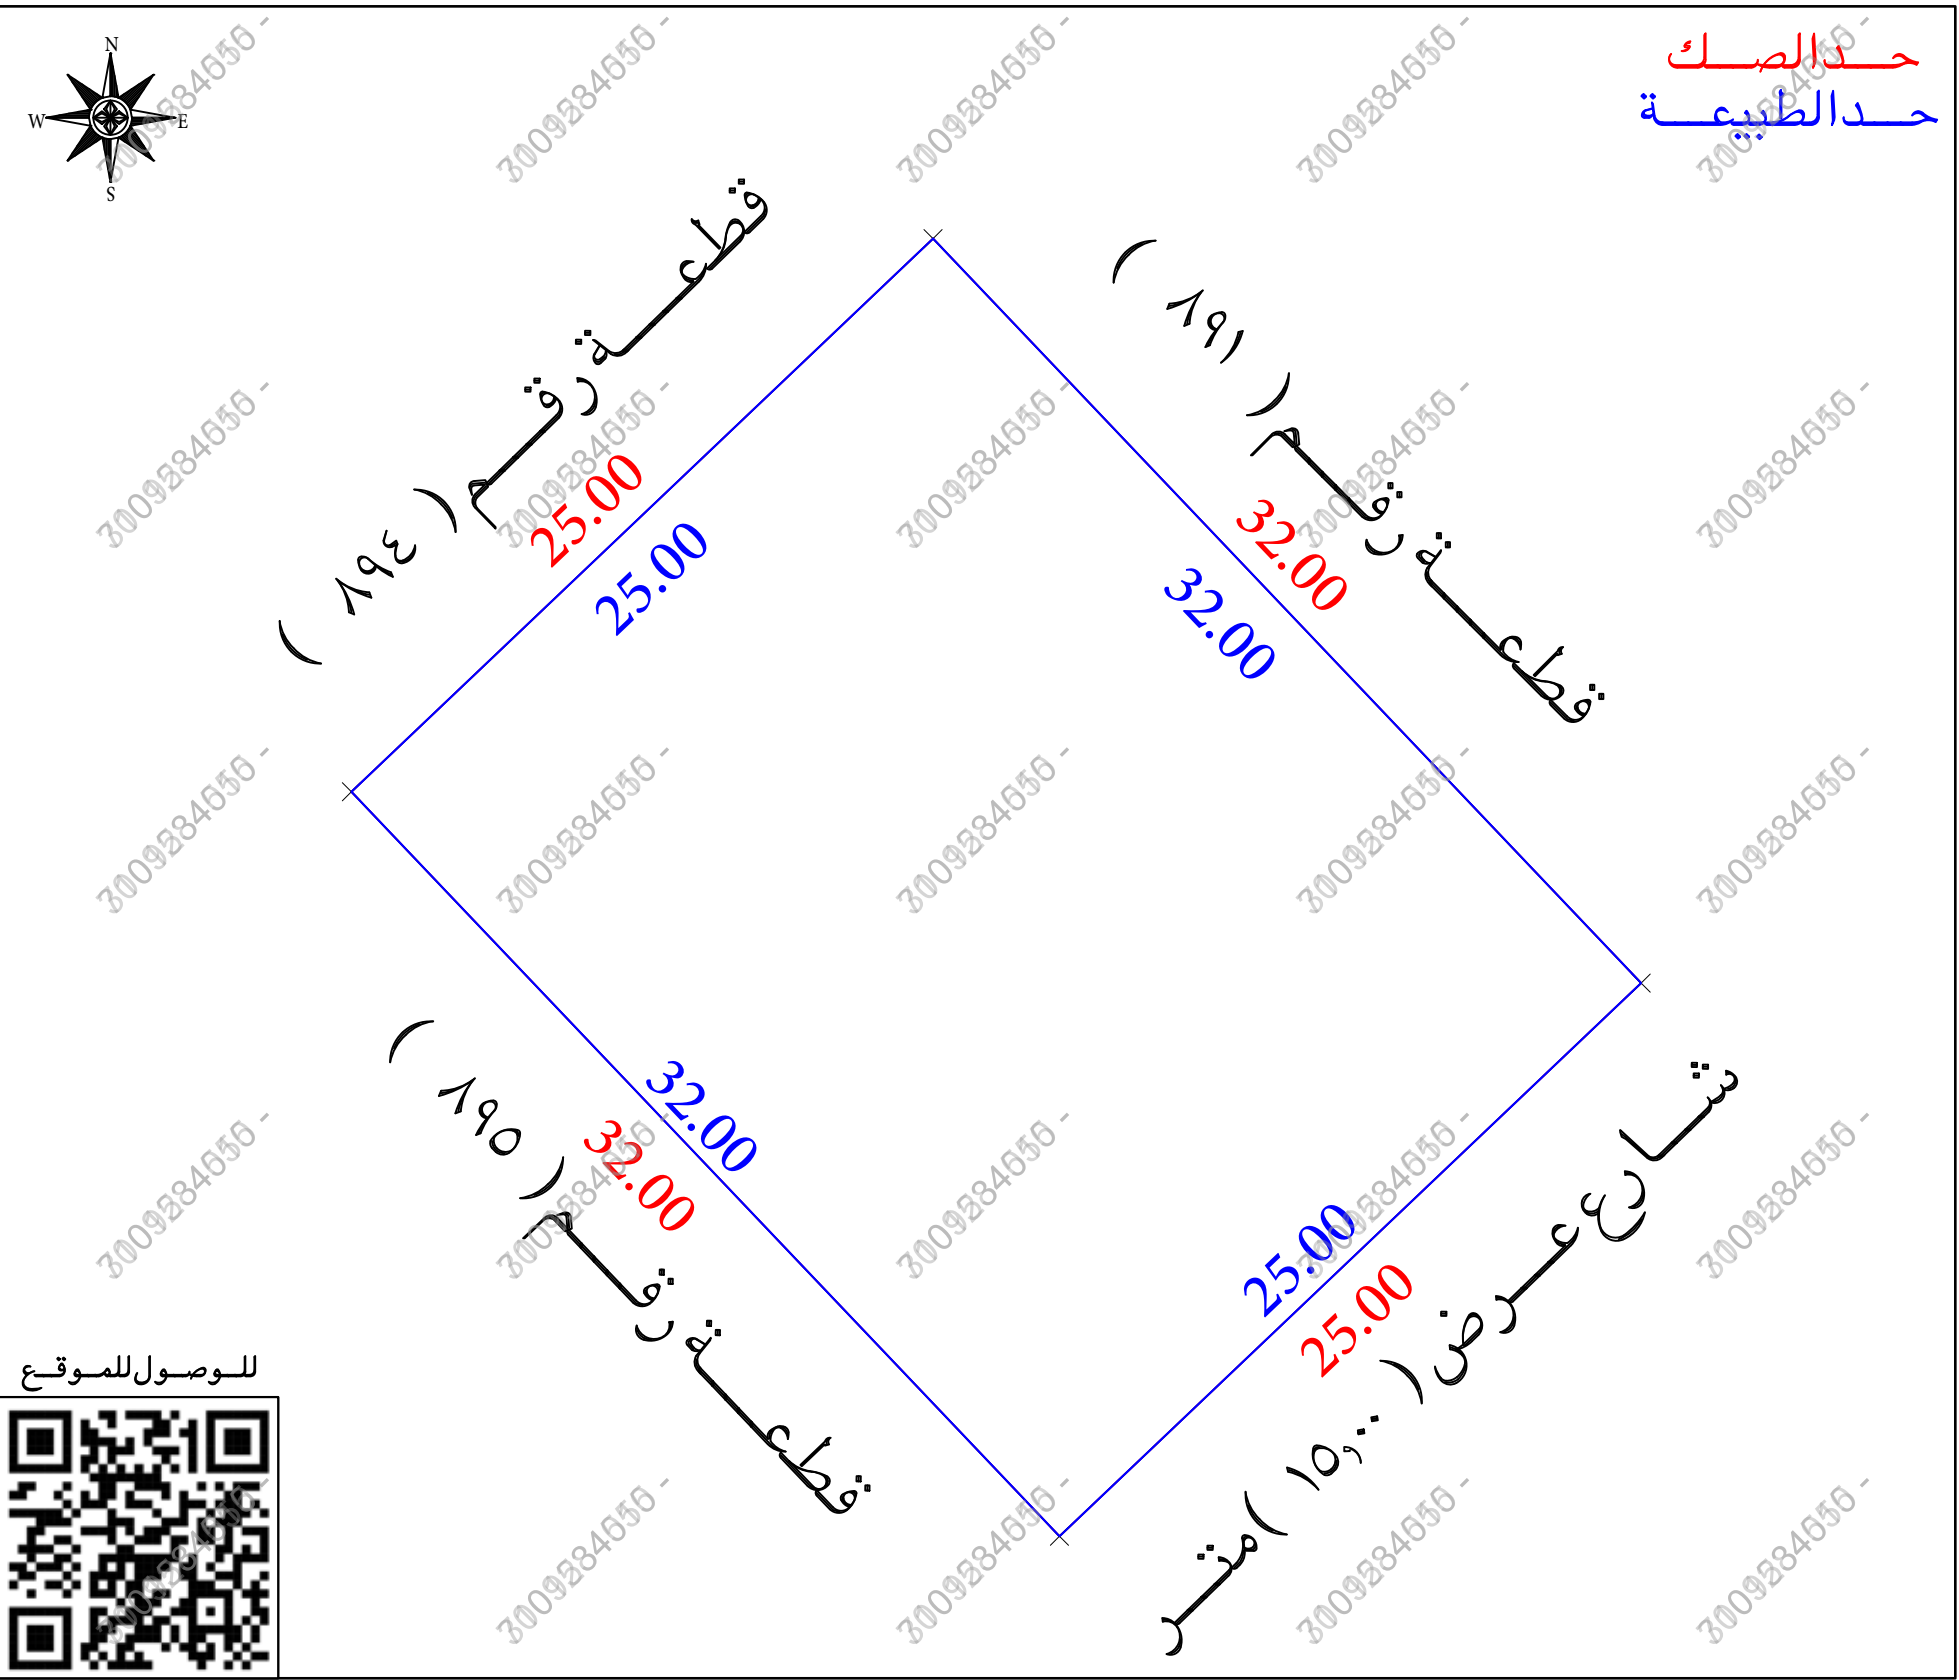

مستكشف بلدى

مستكشف الامانة

المصور الجوى

صور من الطبيعة

أحداثيات الموقع حسب نظام الاحداثيات العالمى				
الرقم	الشماليات	الشرقيات	الارتفاع	الشرقيات
1	3037188.539	756819.812	5	
2	3037205.768	756837.928	6	
3	3037182.579	756859.981	7	
4	3037165.351	756841.865	8	

الاتجاه	بموجب الصك	الاتجاه	بموجب الطبيعة
الشمال	قطعة رقم (١٩١) بطول (٣٢,٠٠٠) متر	الشمال	قطعة رقم (١٩١) بطول (٣٢,٠٠٠) متر
الجنوب	قطعة رقم (١٩٥) بطول (٣٢,٠٠٠) متر	الجنوب	قطعة رقم (١٩٥) بطول (٣٢,٠٠٠) متر
الشرق	شارع عرض (١٥,٠٠٠) متر	الشرق	شارع عرض (١٥,٠٠٠) متر
الغرب	قطعة رقم (١٩٤) بطول (٢٥,٠٠٠) متر	الغرب	قطعة رقم (١٩٤) بطول (٢٥,٠٠٠) متر
المساحة	(٨٠٠,٠٠٠) م٢	المساحة	(٨٠٠,٠٠٠) م٢

نموذج قرار مساحى

بيانات الصك

رقم الوثيقة

٣٤٢١٠٧٠٠٩٠٨٠

تاريخ الوثيقة

— / — / هـ

مصدرة

وزارة العدل

هوية المالك

أسم المالك

نسبة الملكية

تفاصيل العقار

السجل التجارى

١٩٧٨٥٢٨٨٤٩١٠٠٠٠٠

رقم القطعة

٨٩٣

رقم المخطط

١٠٠٠

المساحة

٢٨٠٠٠,٠٠

نوع العقار

قطعة الارض

الحى

الوادي

المدينة

حائل

شركة فجن الأعمال للاستشارات الهندسية

مكتب للاستشارات الهندسية

VISION Engineering Consulting

مكتب للاستشارات الهندسية

تم أعداد هذا العمل لصالح شركة

مفاز العربية

MFAZ ARABIA

PROFESSIONAL CONSULTANCIES

تاريخ إعداد الكروكى

المهندس المساح

مدير المكتب

٢٠٢٦ / ٠٦ / ٠٨ م

طارق محمد

محمد سلامة آل سعيدان

0539934077

0554400693

info@vision.en.com