

نموذج قرار مساحي

بيانات الصك

رقم الوثيقة	
تاريخ الوثيقة	
مصدرة	وزارة العدل
هوية المالك	١٠١٢٨٤٨٦٤٢
أسم المالك	
نسبة الملكية	

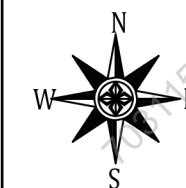
تفاصيل العقار

رقم القطعة	٤١٦
رقم المخطط	٧/١/٢/١٣٩٨/د
المساحة	٢٤٠٠,٠٠ م
نوع العقار	قطعة الارض
الحى	الرحمانية
المدينة	سكاكا


شركة فجن للأعمال للأستشارات الهندسية

شعار الشركة	ختم الشركة
	
VISION Engineering Consulting فجن للاستشارات الهندسية	

تاريخ أعداد الكروكى	المهندس المساح	مدير المكتب
٢٠٢٦/٠٢/٠٤ م	طارق محمد	محمد سلامة آل سعيدان
0539934077	0554400693	info@vision.en.com






حد الصك
حد الطبيعة

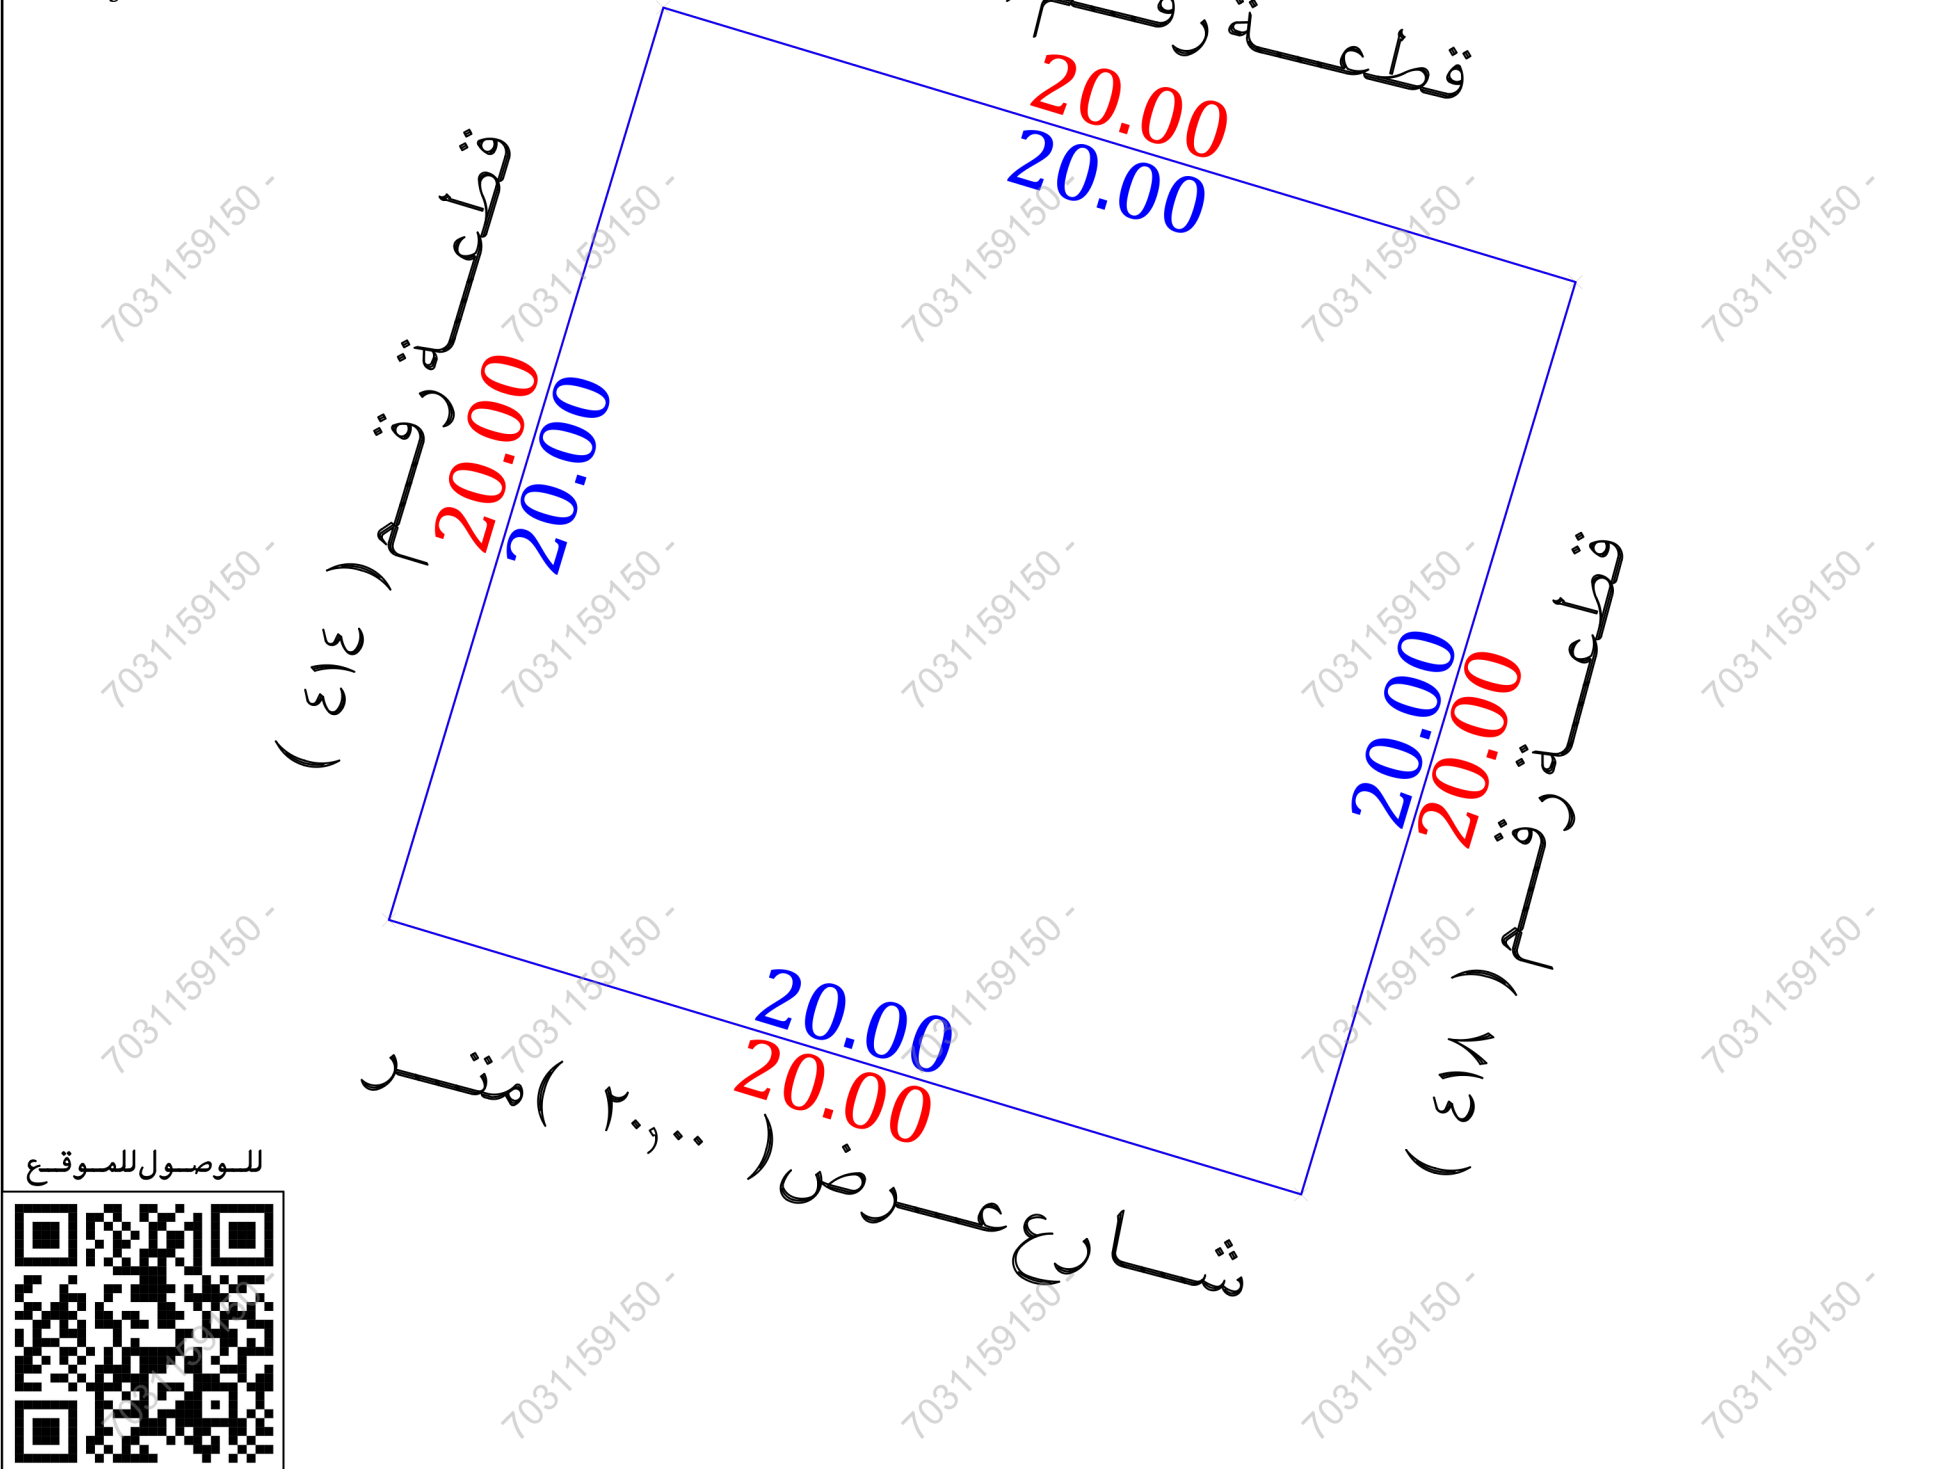

للوصول للموقع



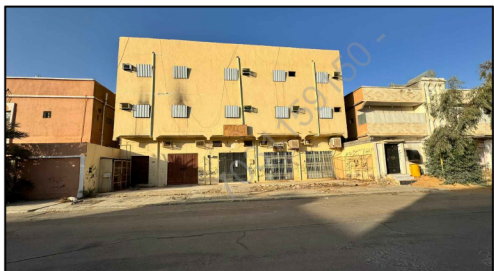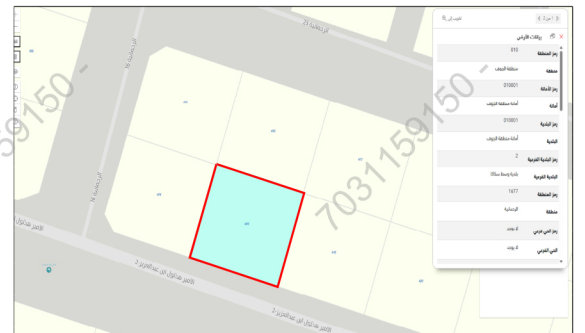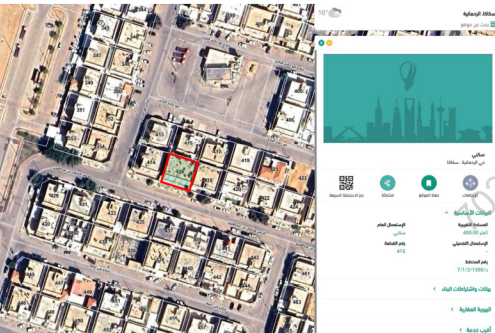- أقرار
- جرى الوقوف على الطبيعة من قبل مساح مكتب فجن للأستشارات الهندسية وأتضح الأتي :
- ☐ لا ☒ نعم
 - ☐ لا ☒ نعم
 - ☐ لا ☒ نعم
 - ☒ لا ☐ نعم
 - ☒ لا ☐ نعم
 - ☒ لا ☐ نعم
 - ☐ لا ☒ نعم
 - ☐ لا ☐ نعم
 - ☐ لا ☐ نعم
 - ☒ لا ☐ نعم
- هل الصك مطابق للرفع المساحي
- هل تم ذكر جميع الاختلافات فى الرفع المساحي
- هل تم تطبيق جميع التعليمات الصادرة من المركز فى الرفع المساحي
- هل تم التوقيع وأرفاق أقرار صحة الموقع
- هل يوجد تدخل فى الأصل
- هل يوجد على الأصل مبنى مشترك
- هل ذكر المرجع المعتمد على الاستدلال على أستخدم العقار
- هل تم الأستعلام من وزارة الزراعة حيال الأرض الزراعية
- الملاحظات والاختلافات والتدخلات
- نوع الصك: ☒ سكنى ☐ تجارى ☐ سكنى تجارى ☐ صناعى ☐ زراعى
- الأرض على الطبيعة: ☒ مبنى قائم ☐ أرض فضاء ☐ أرض مسورة ☐ أرض زراعية
- طبيعة الأرض: ☒ منبسطة ☐ جبلية ☐ أخرى
- المخطط على الطبيعة: ☒ منفذ ☐ غير منفذ ☐ عشوائى
- يتحمل المكتب الهندسى المسئولية على ماورد فى مخطط الرفع المساحي
- من حدود وأطوال وأحداثيات
- هذا التقرير المساحي لا يعتد به كأثبات لسلامة أجراءات التملك أو تثبيت حدود الصك وموقعة
- تم الربط بأقرب نقطة ثابتة

صور من الطبيعة	المصور الجوى	مستكشف التقرير المساحي	مستكشف بلدى
			

الاتجاه	بموجب الصك	الاتجاه	بموجب الطبيعة	أحداثيات الموقع حسب نظام الاحداثيات العالمى			
الشمال	قطعة رقم (٤١٥)	الشمال	قطعة رقم (٤١٥)	طول (٢٠,٠٠٠) متر	الشماليات	الشرقيات	الشماليات
الجنوب	شارع عرض (٢٠,٠٠٠) متر	الجنوب	شارع عرض (٢٠,٠٠٠) متر	طول (٢٠,٠٠٠) متر	الشماليات	الشرقيات	الشماليات
الشرق	قطعة رقم (٤١٨)	الشرق	قطعة رقم (٤١٨)	طول (٢٠,٠٠٠) متر	الشماليات	الشرقيات	الشماليات
الغرب	قطعة رقم (٤١٤)	الغرب	قطعة رقم (٤١٤)	طول (٢٠,٠٠٠) متر	الشماليات	الشرقيات	الشماليات
المساحة	(٤٠٠,٠٠٠) م	المساحة	(٤٠٠,٠٠٠) م	طول (٢٠,٠٠٠) متر	الشماليات	الشرقيات	الشماليات