

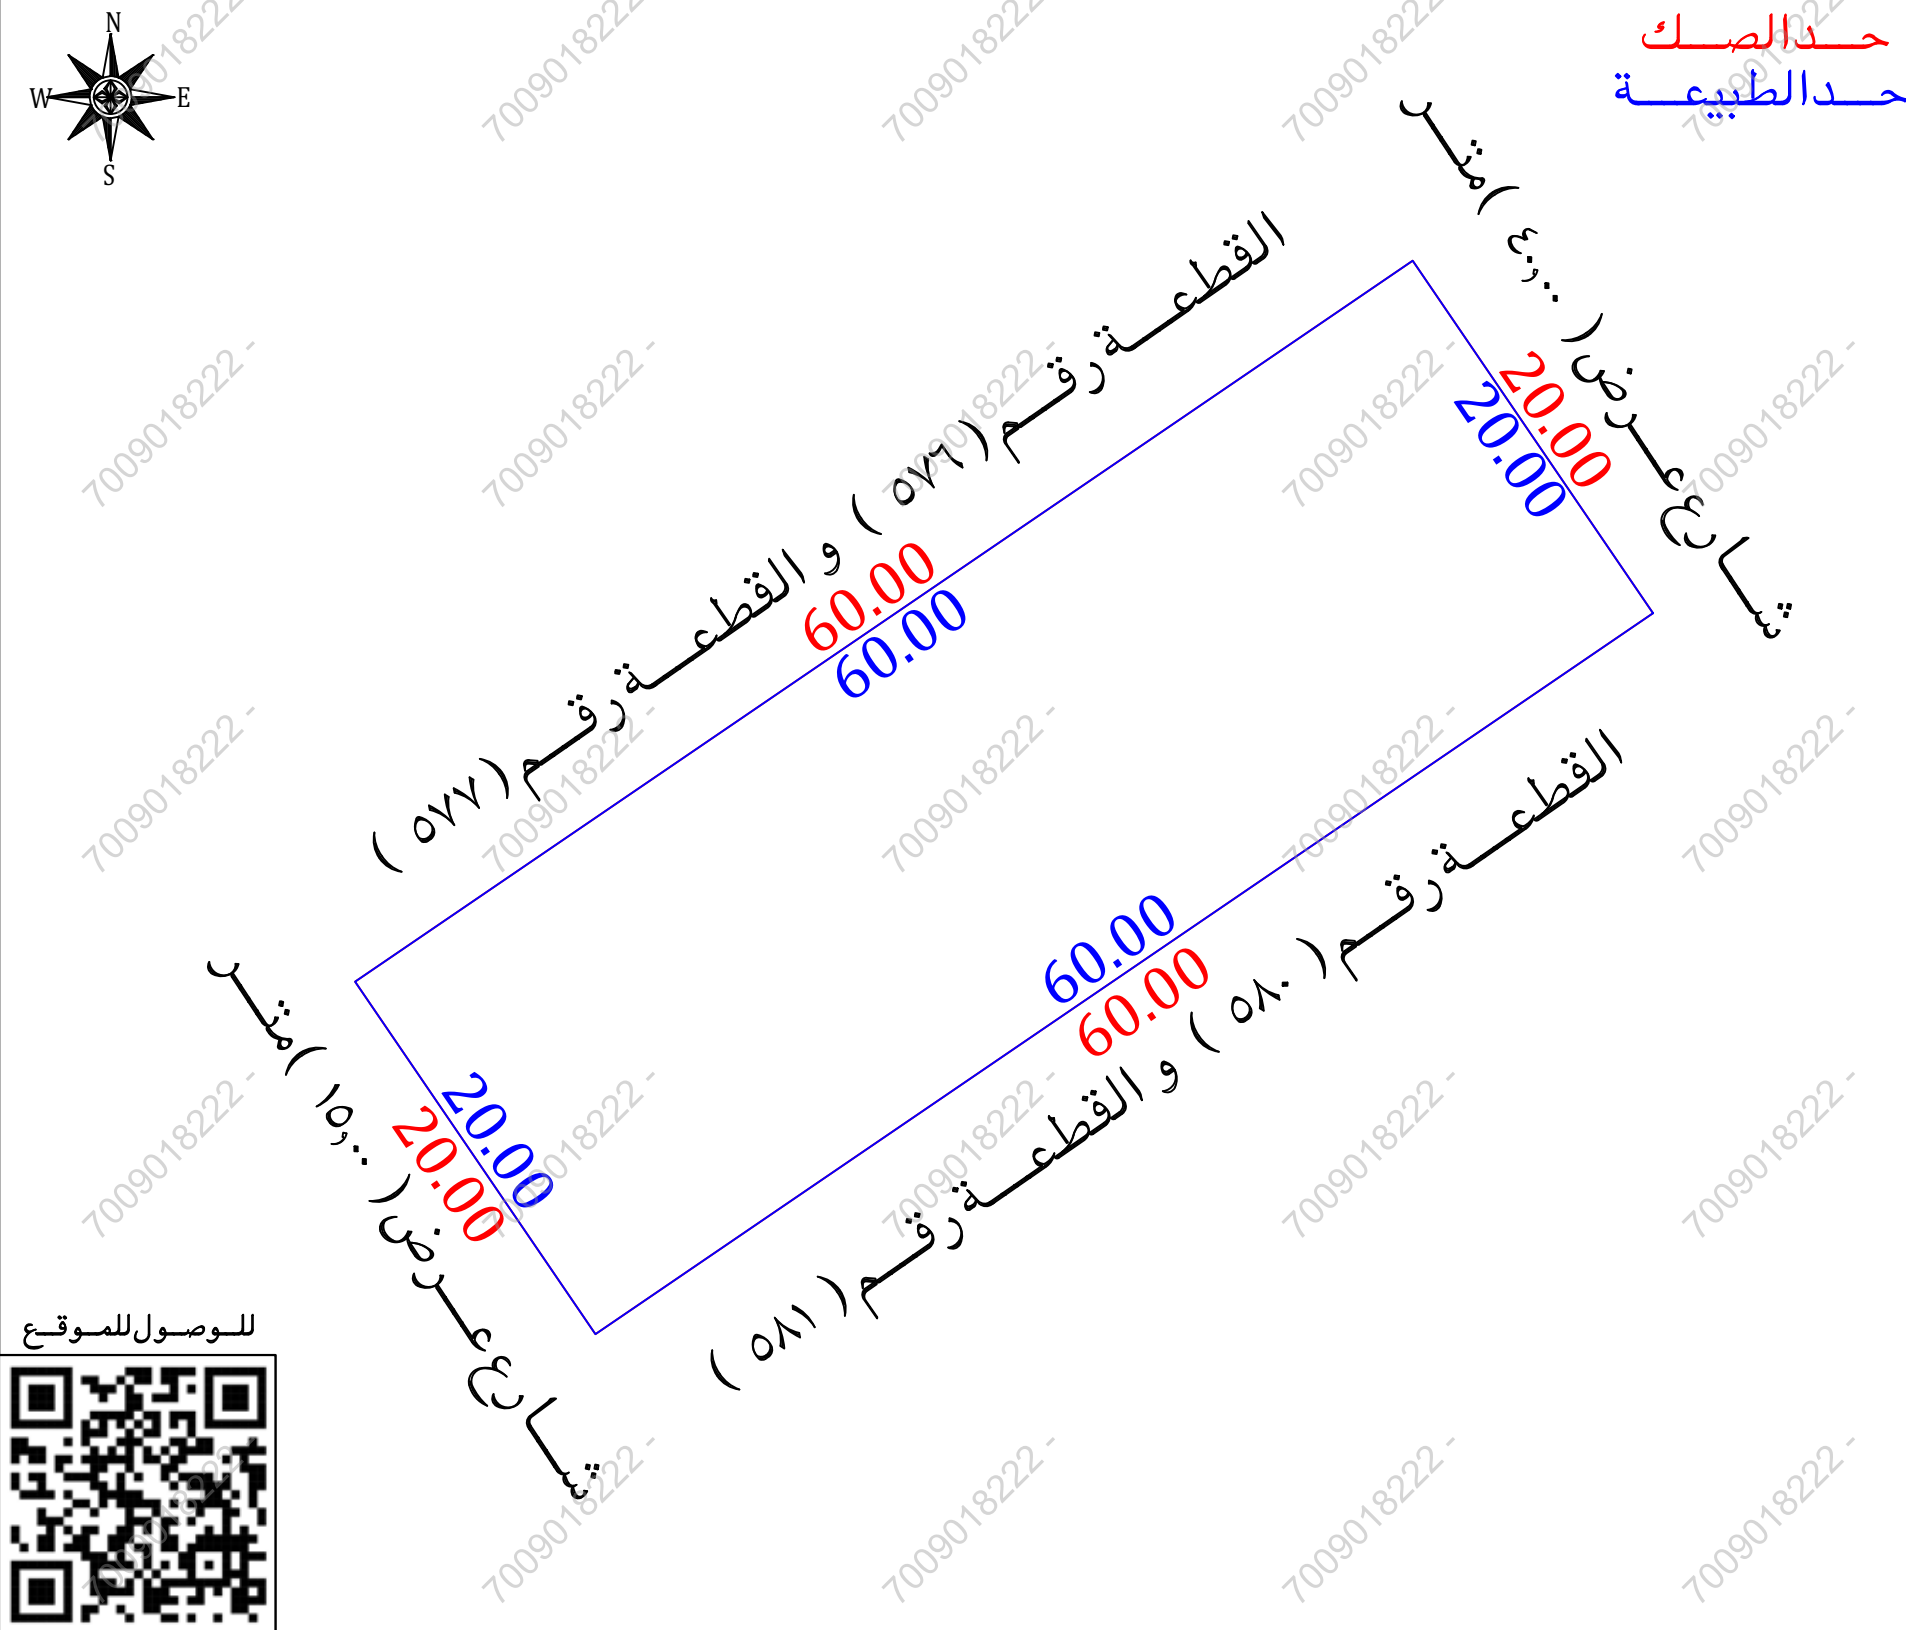
نموذج قرار مساحى

بيانات الصك	
رقم الوثيقة	٥١٠٢٩٠٠٠٦٣٨
تاريخ الوثيقة	
مصدرة	وزارة العدل
هوية المالك	
أسم المالك	
نسبة الملكية	١٠٠ %
تفاصيل العقار	
رقم القطعة	٥٧٨
رقم المخطط	١٩٨٣
المساحة	٢م٦٠٠,٠٠
المساحة اجمالية	٢م١٢٠٠,٠٠
نوع العقار	قطعة الارض
الحى	القدس
المدينة	الرياض

شركة قـِـن الأعمال للاستشارات الهندسية

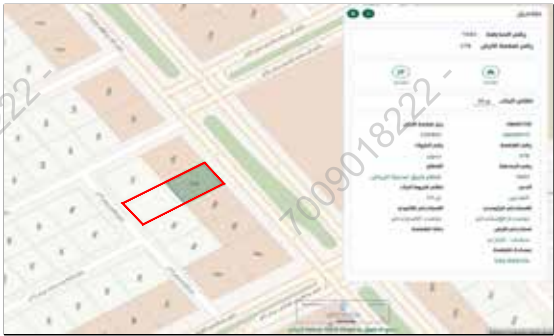
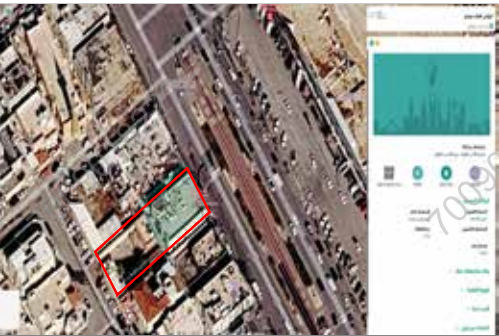
شعار الشركة	ختم الشركة
 VISION Engineering Consulting قـِـن للاستشارات الهندسية	

تاريخ أعداد الكروكى	المهندس المساح	مدير المكتب
٢٠٢٥/١٢/١٦ م	طارق محمد	محمد سلامة آل سعيدان
0539934077	0554400693	info@vision.en.com



أقرار

- جرى الوقوف على الطبيعة من قبل مساح مكتب قـِـن للاستشارات الهندسية وأنضح الأتى :
- ☐ لا ☒ نعم هل الصك مطابق للرفع المساحى
 - ☐ لا ☒ نعم هل تم ذكر جميع الاختلافات فى الرفع المساحى
 - ☐ لا ☒ نعم هل تم تطبيق جميع التعليمات الصادرة من المركز فى الرفع المساحى
 - ☐ لا ☒ نعم هل تم التوقيع وأرفاق أقرار صحة الموقع
 - ☐ لا ☒ نعم هل يوجد تدأخل فى الأصل
 - ☐ لا ☒ نعم هل يوجد على الأصل مبنى مشترك
 - ☐ لا ☒ نعم هل ذكر المرجع المعتمد على الاستدلال على استخدام العقار
 - ☐ لا ☒ نعم هل تم الاستعلام من وزارة الزراعة حيال الأرض الزراعية
 - ☐ لا ☒ نعم الملاحظات والاختلافات والتدخلات
 - ☐ لا ☒ نعم ☐ زراعى ☐ صناعى ☒ سكنى تجارى
 - ☐ لا ☒ نعم ☐ أرض مسورة ☐ أرض فضاء ☒ مبنى قائم ☐ أرض على الطبيعة : منبسطة ☒ جبلية ☐ أخرى
 - ☐ لا ☒ نعم ☐ غير منفذ ☒ منفذ ☐ عشوائى
 - يتحمل المكتب الهندسى المسؤولية على ما ورد فى مخطط الرفع المساحى من حدود وأطوال وأحداثيات
 - ها التقرير المساحى لا يعتد به كإثبات لسلامة أجراءات التملك أو تثبيت حدود الصك وموقعة
 - تم الربط بأقرب نقطة ثابتة
 - ملاحظات :
 - يوجد اختلاف فى الحدود بين الصك والمستكشفات
 - اسم الحى : الصك (القدس) مستكشف بلدى (الملك فيصل) مستكشف الامانة (القدس)

صور من الطبيعة	المصور الجوى	مستكشف الامانة	مستكشف بلدى
			

الاتجاه	بموجب الصك	الاتجاه	بموجب الطبيعة
الشمال	القطعة رقم (٥٧٦) والقطعة رقم (٥٧٧)	الشمال	القطعة رقم (٥٧٦) والقطعة رقم (٥٧٧) بطول (٦٠,٠٠) متر
الجنوب	القطعة رقم (٥٨٠) والقطعة رقم (٥٨١)	الجنوب	القطعة رقم (٥٨٠) والقطعة رقم (٥٨١) بطول (٦٠,٠٠) متر
الشرق	شارع عرض (٤,٠٠) متر	الشرق	شارع عرض (٤,٠٠) متر بطول (٢٠,٠٠) متر
الغرب	شارع عرض (١٥,٠٠) متر	الغرب	شارع عرض (١٥,٠٠) متر بطول (٢٠,٠٠) متر
المساحة	(١٢٠٠,٠٠) م٢	المساحة	(١٢٠٠,٠٠) م٢

أحداثيات الموقع حسب نظام الاحداثيات العالمى	الشماليات	الشرقيات	الشماليات	الشرقيات
1	2738815.445	678854.834	5	
2	2738849.243	678904.409	6	
3	2738832.718	678915.675	7	
4	2738798.920	678866.100	8	