

نموذج قرار مساحى


بيانات الصك	
رقم الوثيقة	٣٣٤١٠٢٠٠٨٣٨٥
تاريخ الوثيقة	١٤٤٤/٠٧/٢٨ هـ
مصدرة	وزارة العدل
هوية المالك	
أسم المالك	
نسبة الملكية	١٠٠٪

تفاصيل العقار	
رقم القطعة	٣٢٩ / ج
رقم المخطط	٦٢/١٠
المساحة	٢م٤٢٠٠٠
نوع العقار	قطعة الارض
الحى	العزيزية
المدينة	النعيرية


شركة فجن الأعمال للإستشارات الهندسية

شعار الشركة	ختم الشركة
 VISION Engineering Consulting فجن للاستشارات الهندسية	

تاريخ أعداد الكروكى	المهندس المساح	مدير المكتب
٢٠٢٦ / ٠٤ / ٠١ م	عبد المجيد	محمد سلامة آل سعيدان
0539934077	0554400693	info@vision.en.com

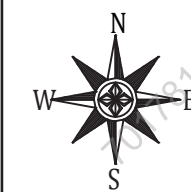

حدالصك
حدالطبيعة

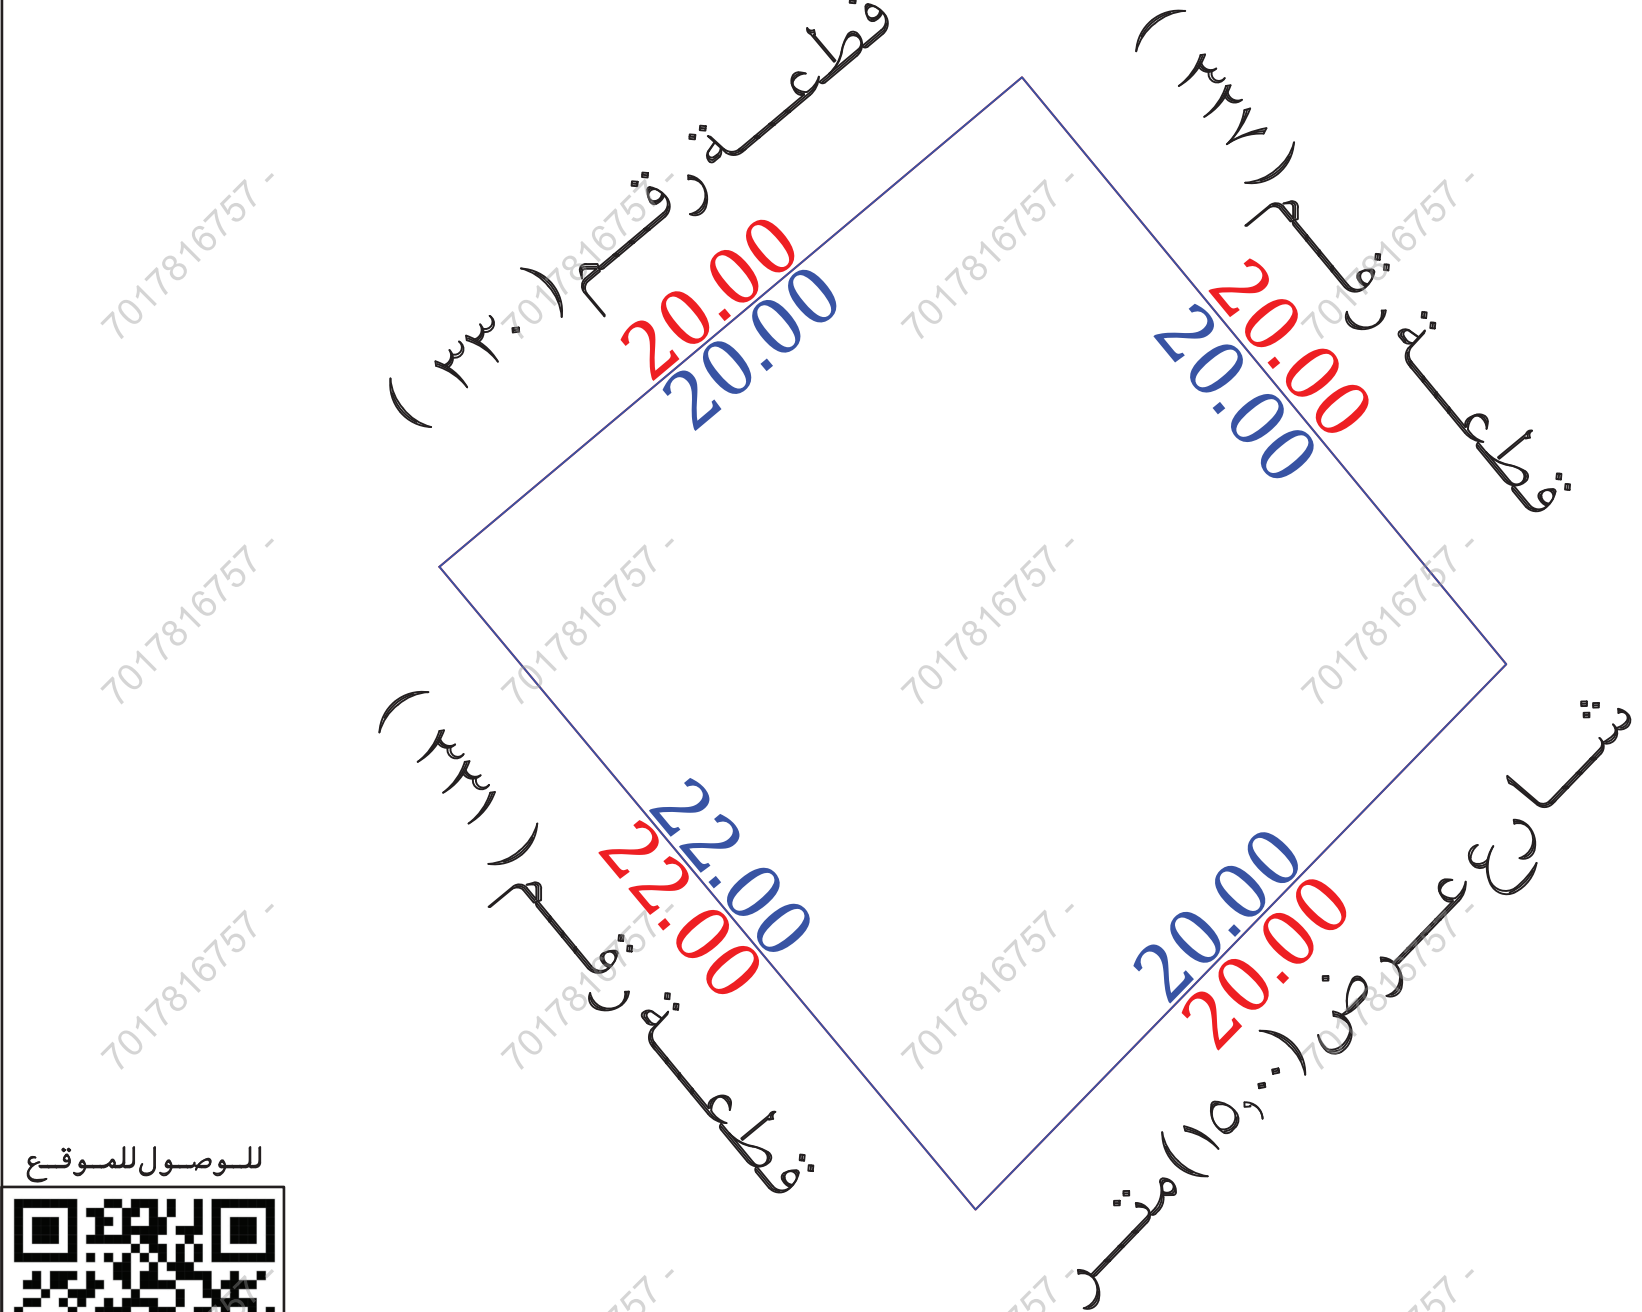

للوصول للموقع

- أقرار
- جرى الوقوف على الطبيعة من قبل مساح مكتب فجن للإستشارات الهندسية وأتضح الأتى :
- ☐ نعم ☒ لا هل الصك مطابق للرفع المساحى
 - ☐ نعم ☒ لا هل تم ذكر جميع الاختلافات فى الرفع المساحى
 - ☐ نعم ☒ لا هل تم تطبيق جميع التعليمات الصادرة من المركز فى الرفع المساحى
 - ☐ نعم ☒ لا هل تم التوقيع وأرفاق أقرار صحة الموقع
 - ☐ نعم ☒ لا هل يوجد تدخل فى الأصل
 - ☐ نعم ☒ لا هل يوجد على الأصل مبنى مشترك
 - ☐ نعم ☒ لا هل ذكر المرجع المعتمد على الاستدلال على استخدام العقار
 - ☐ نعم ☒ لا هل تم الاستعلام من وزارة الزراعة حيال الأرض الزراعية
 - ☐ نعم ☒ لا الملاحظات والاختلافات والتدخلات
 - ☐ زراعى ☐ صناعى ☐ سكنى تجارى ☒ تجارى
 - ☐ أرض على الطبيعة : مبنى قائم ☒ أرض فضاء ☐ أرض مسورة ☐ أرض زراعية
 - ☐ طبيعة الأرض : منبسطة ☒ جبلية ☐ أخرى
 - ☐ المخطط على الطبيعة : منفذ ☒ غير منفذ ☐ عشوائى
 - يتحمل المكتب الهندسى المسئولية على ماورد فى مخطط الرفع المساحى من حدود وأطوال وأحداثيات
 - ها التقرير المساحى لا يعتد به كإثبات لسلامة أجراءات التملك أو تثبيت حدود الصك وموقعة
 - تم الربط بأقرب نقطة ثابتة
- الملاحظات
- رقم القطعة : الصك (٣٢٩/ج)
 - المساحة : الصك (٤٢٠,٠٠) ٢م
 - الطبيعة (٤١٨,٨٠) ٢م
 - حسابيا (٤١٨,٨٠) ٢م
 - المستكشفات (٣٢٩)

صور من الطبيعة	المصور الجوى	مستكشف الامانة	مستكشف بلدى
  			

الاتجاه	بموجب الصك	الاتجاه	بموجب الطبيعة	أحداثيات الموقع حسب نظام الاحداثيات العالمى			
الشمال	قطعة رقم (٣٢٧) بطول (٢٠,٠٠) متر	الشمال	قطعة رقم (٣٢٧) بطول (٢٠,٠٠) متر	الشمال	251914.618	الشماليات	3040949.733
الجنوب	قطعة رقم (٣٣١) بطول (٢٢,٠٠) متر	الجنوب	قطعة رقم (٣٣١) بطول (٢٢,٠٠) متر	الجنوب	251929.930	الشماليات	3040962.600
الشرق	شارع عرض (١٥,٠٠) متر بطول (٢٠,٠٠) متر	الشرق	شارع عرض (١٥,٠٠) متر بطول (٢٠,٠٠) متر	الشرق	251942.657	الشماليات	3040947.172
الغرب	قطعة رقم (٣٣٠) بطول (٢٠,٠٠) متر	الغرب	قطعة رقم (٣٣٠) بطول (٢٠,٠٠) متر	الغرب	251928.710	الشماليات	3040932.838
المساحة	(٤٢,٠٠) ٢م	المساحة	(٤١٨,٨٠) ٢م				