


The figure consists of two screenshots from Google Earth. The top screenshot shows an aerial view of a residential area with a blue rectangle highlighting a specific building. The bottom screenshot shows the same area with a color-coded overlay (red, yellow, blue) and a legend on the right side.

A yellow and black spherical object, possibly a traffic light or a decorative element, is mounted on a white pole in the foreground. In the background, there is a large, modern building with a curved facade and a parking lot with a silver car. The sky is blue with scattered clouds.

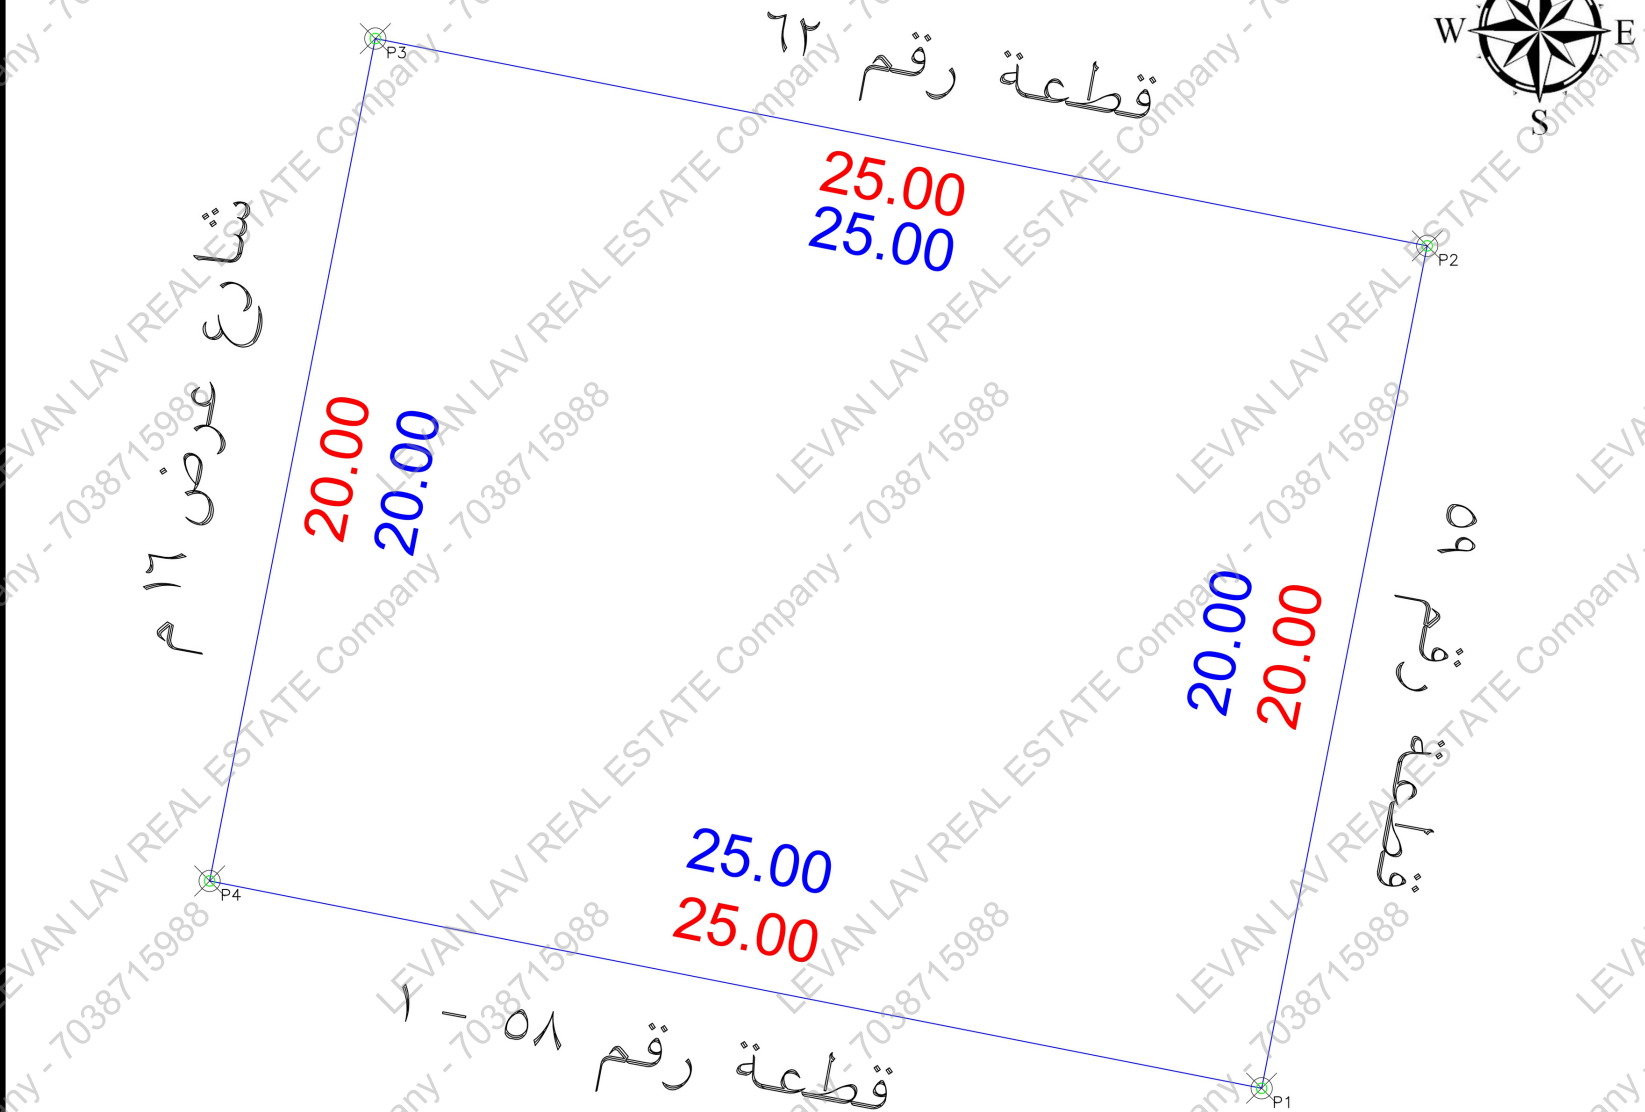

الملاحـــــــــــــــــظات

م	بـند الملاحظة	الحالة :		م	بـند الملاحظة	الحالة :		م	بـند الملاحظة
		نعم	لا			نعم	لا		
1	هل الصك مطابق للرقع المساحي (الأطوال والمساحة)	✓		8	هل الموقع أرض فضاء ؟		✓	تفصيلي بـند الملاحظة	الموقع عبارة عن أرض يوجد بها أساسات مبنى
2	هل تم الوقوف على الموقع من قبل طالب التنفيذ وتوقيع إقرار صحة الإستدلال على الموقع ؟	✓		9	هل يوجد غرفة كهرباء داخل / خارج الموقع ؟		✓	تفصيلي بـند الملاحظة	
3	هل يوجد اختلاف في رقم القطعة/المخطط/البناء/الاسم/الحي/ اسم المدينة للـصك أو الإفادة عن المستكشف ؟	✓		10	هل يوجد صندوق خدمات كهرباء / اتصالات / أخرى... داخل أو خارج حدود العقار ؟		✓	تفصيلي بـند الملاحظة	يوجد جزء من صندوق خدمات في الجهة الغربية خارج حدود العقار
4	هل يوجد اختلاف في مساحة / أطوال الصك عن الطبيعة ؟ ذكر مساحة الصك خطأ حسابيا	✓		11	هل تم تطبيق جميع التغطيات الصادرة من المركز في الرقع المساحي ؟		✓	تفصيلي بـند الملاحظة	
5	هل يوجد شوارع متخللة / شططات على الأصل في المخطط أو المستكشف الجغرافي أو الطبيعة ولم يتم ذكره في الصك ؟	✓		12	هل يوجد أسوار داخلية وخارجية يحيط بالمبنى القائم بالموقع ؟		✓	تفصيلي بـند الملاحظة	
6	هل يوجد داخل في الأصل أو أجزائه المشتركة ظاهريا ؟	✓		13	هل يوجد إختلاف في الحدود للـصك أو الإفادة عن المستكشف ؟		✓	تفصيلي بـند الملاحظة	يوجد اختلاف في الحدود الصك عن المستكشف
7	هل تم ذكر المرجع المعتمد عليه في الإستدلال على استخدام العقار ؟	✓		14	تم ذكر الاستخدام وفقا للمستكشف			تفصيلي بـند الملاحظة	مسجل عيني

الاتجاه	بموجب الصك الكامل الموقع	الاتجاه	بموجب الطبيعة الكامل الموقع
شمال:	بطول 25 متر يحدها قطعة رقم 62	الشمال:	بطول 25 متر يحدها قطعة رقم 62
شرق:	بطول 20 متر يحدها قطعة رقم 59	الشرق:	بطول 20 متر يحدها قطعة رقم 59
جنوب:	بطول 25 متر يحدها قطعة رقم 58	الجنوب:	بطول 25 متر يحدها قطعة رقم 58-1
غرب:	بطول 20 متر يحدها شارع عرض 16م	الغرب:	بطول 20 متر يحدها شارع عرض 16م
مساحة:	500 م ²	المساحة:	500 م ²

رقم المعاملة	تاريخها :		
موضوع الكروكي	كروكي إرشي لادي		
تاريخ اعتماد الكروكي التنظيمي			
الإسم :	السجل المدني :		
بيانات المالكين			
بيانات الصوك	430210000251	تاريخه	مصدره
بيانات الكروكي	البلدية :	الخبر	الحى :
نظام البناء	نظام البناء :		النسبة :
المساحة	المساح / المهندس :		
تخطيط المدينة / البلدية الفرعية	مدير الإدارة :		
بيانات المكتب الهندسي	اسم المكتب :	شركة أصول الهندسة للاستشارات الهندسية	
	المهندس المساح :	م. احمد عمر	
	اسم المسؤول :	م. حسين السمراني	
	تاريخ الرفع المساحي:	1447 / 11 / 05 هـ	
	هاتف المكتب الهندسي:	0534977759	



UTM-WGS84-ZONE 39			إحداثيات الموقع حسب نظام الإحداثيات العالمية
POINT	EASTING	NORTHING	
P1	416515.2444	2898811.6417	
P2	416519.1078	2898831.2650	
P3	416494.5786	2898836.0942	
P4	416490.7153	2898816.4709	

Position X	Position Y
416490.7153	2898816.4709
416494.5786	2898836.0942
416515.2444	2898811.6417
416519.1078	2898831.265