

نموذج قرار مساحي

بيانات الصك	
رقم الوثيقة	٩٦٠٠٠٢٤٥٢٩٦٩
تاريخ الوثيقة	١٤٤٧/٠٨/٠٦ هـ
مصدرة	وزارة العدل
هوية المالك	
أسم المالك	
نسبة الملكية	

تفاصيل العقار	
رقم القطعة	١ / ٥٨
رقم المخطط	٢٥٩٠
المساحة	٢٢٧٥,٠٠ م
نوع العقار	قطعة الارض
الحى	شرق السوييلة
المدينة	حائل


شركة فجن الأعمال للاستشارات الهندسية

	
VISION Engineering Consulting	مجالللاستشارات الهندسية

تم أعداد هذا العمل لصالح شركة

	
مفاز العربية	MFAZ ARABIA
للاستشارات المهنية	PROFESSIONAL CONSULTANCIES

تاريخ إعداد الكروكى	المهندس المساح	مدير المكتب
٢٠٢٦/٠٦/٠٧ م	أنس	محمد سلامة آل سعيدان
0539934077	0554400693	info@vision.en.com

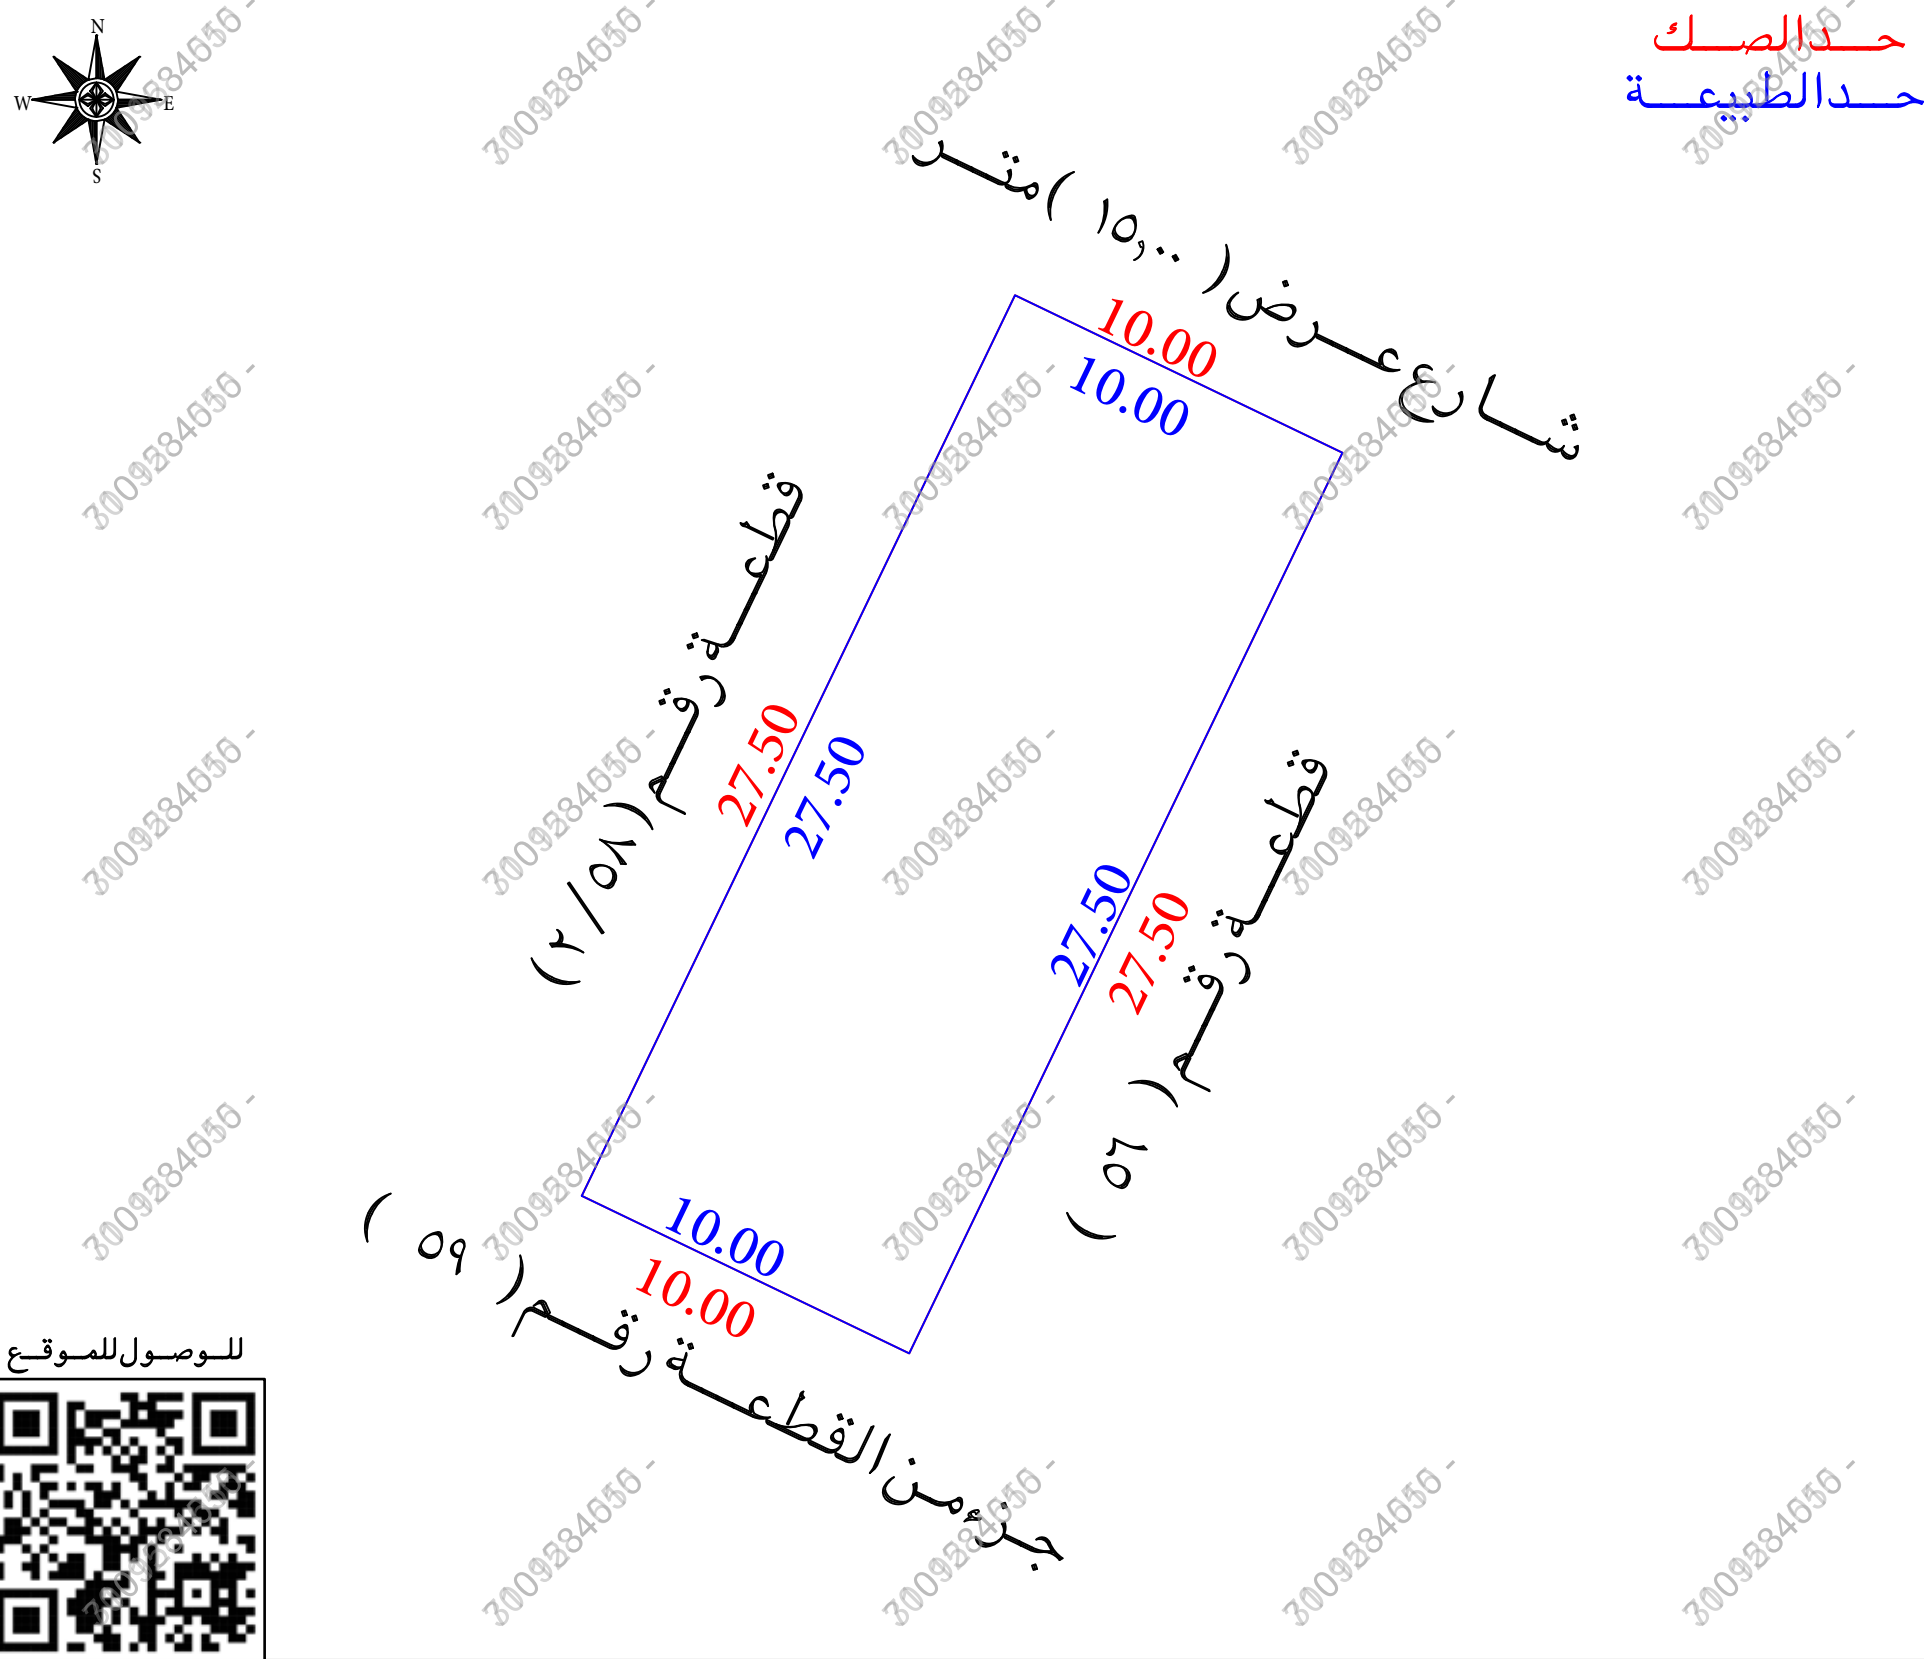


أقرار

جرى الوقوف على الطبيعة من قبل مساح مكتب فجن للاستشارات الهندسية وأتضح الاتي :

- ☒ لا ☐ نعم هل الصك مطابق للرفع المساحي
- ☐ لا ☒ نعم هل تم ذكر جميع الاختلافات فى الرفع المساحي
- ☐ لا ☒ نعم هل تم تطبيق جميع التعليمات الصادرة من المركز فى الرفع المساحي
- ☒ لا ☐ نعم هل تم التوقيع وأرفاق أقرار صحة الموقع
- ☒ لا ☐ نعم هل يوجد تدخل فى الأصل
- ☒ لا ☐ نعم هل يوجد على الأصل مبنى مشترك
- ☐ لا ☒ نعم هل ذكر المرجع المعتمد على الاستدلال على استخدام العقار
- ☐ لا ☐ نعم هل تم الاستعلام من وزارة الزراعة حيال الأرض الزراعية
- ☐ لا ☒ نعم الملاحظات والاختلافات والتدخلات
- نوع الصك: ☒ سكني ☐ تجارى ☐ سكني تجارى ☐ صناعي ☐ زراعى
- الأرض على الطبيعة : ☒ مبنى قائم ☐ أرض فضاء ☐ أرض مسورة ☐ أرض زراعية
- طبيعة الأرض : ☒ منبسطة ☐ جبلية ☐ أخرى
- المخطط على الطبيعة : ☒ منفذ ☐ غير منفذ ☐ عشوائي
- يتحمل المكتب الهندسى المسؤولية على ما ورد فى مخطط الرفع المساحي
- من حدود وأطوال وأحداثيات
- هذا التقرير المساحي لا يعتد به كإثبات لسلامة إجراءات التملك أو تثبيت حدود الصك وموقعة
- تم الربط بأقرب نقطة ثابتة

الملاحظات

- اسم الحى : الصك (شرق السوييلة) المستكشفات (حطين)
- مدخنة : داخل الملكية ☐ خارج الملكية ☒ الجهة الشمالية

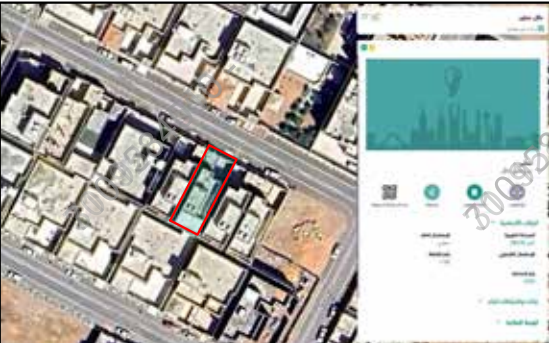مستكشف بلدى	مستكشف الامانة	المصور الجوى	صور من الطبيعة
			

أحداثيات الموقع حسب نظام الاحداثيات العالمى				
النقطة	الشرقيات	الشماليات	الارتفاع	الشماليات
1	771971.858	3046827.595	5	
2	771983.778	3046852.377	6	
3	771992.790	3046848.043	7	
4	771980.870	3046823.261	8	

الاتجاه	بموجب الصك	الاتجاه	بموجب الطبيعة
الشمال	شارع عرض (١٥,٠٠) متر	الشمال	بطول (١٠,٠٠) متر
الجنوب	قطعة رقم (٥٩)	الجنوب	بطول (١٠,٠٠) متر
الشرق	قطعة رقم (٥٦)	الشرق	بطول (٢٧,٥٠) متر
الغرب	قطعة رقم (٢ / ٥٨)	الغرب	بطول (٢٧,٥٠) متر
المساحة	(٢٧٥,٠٠) م	المساحة	(٢٧٥,٠٠) م