



مصور جوى



صور من الطبيعة

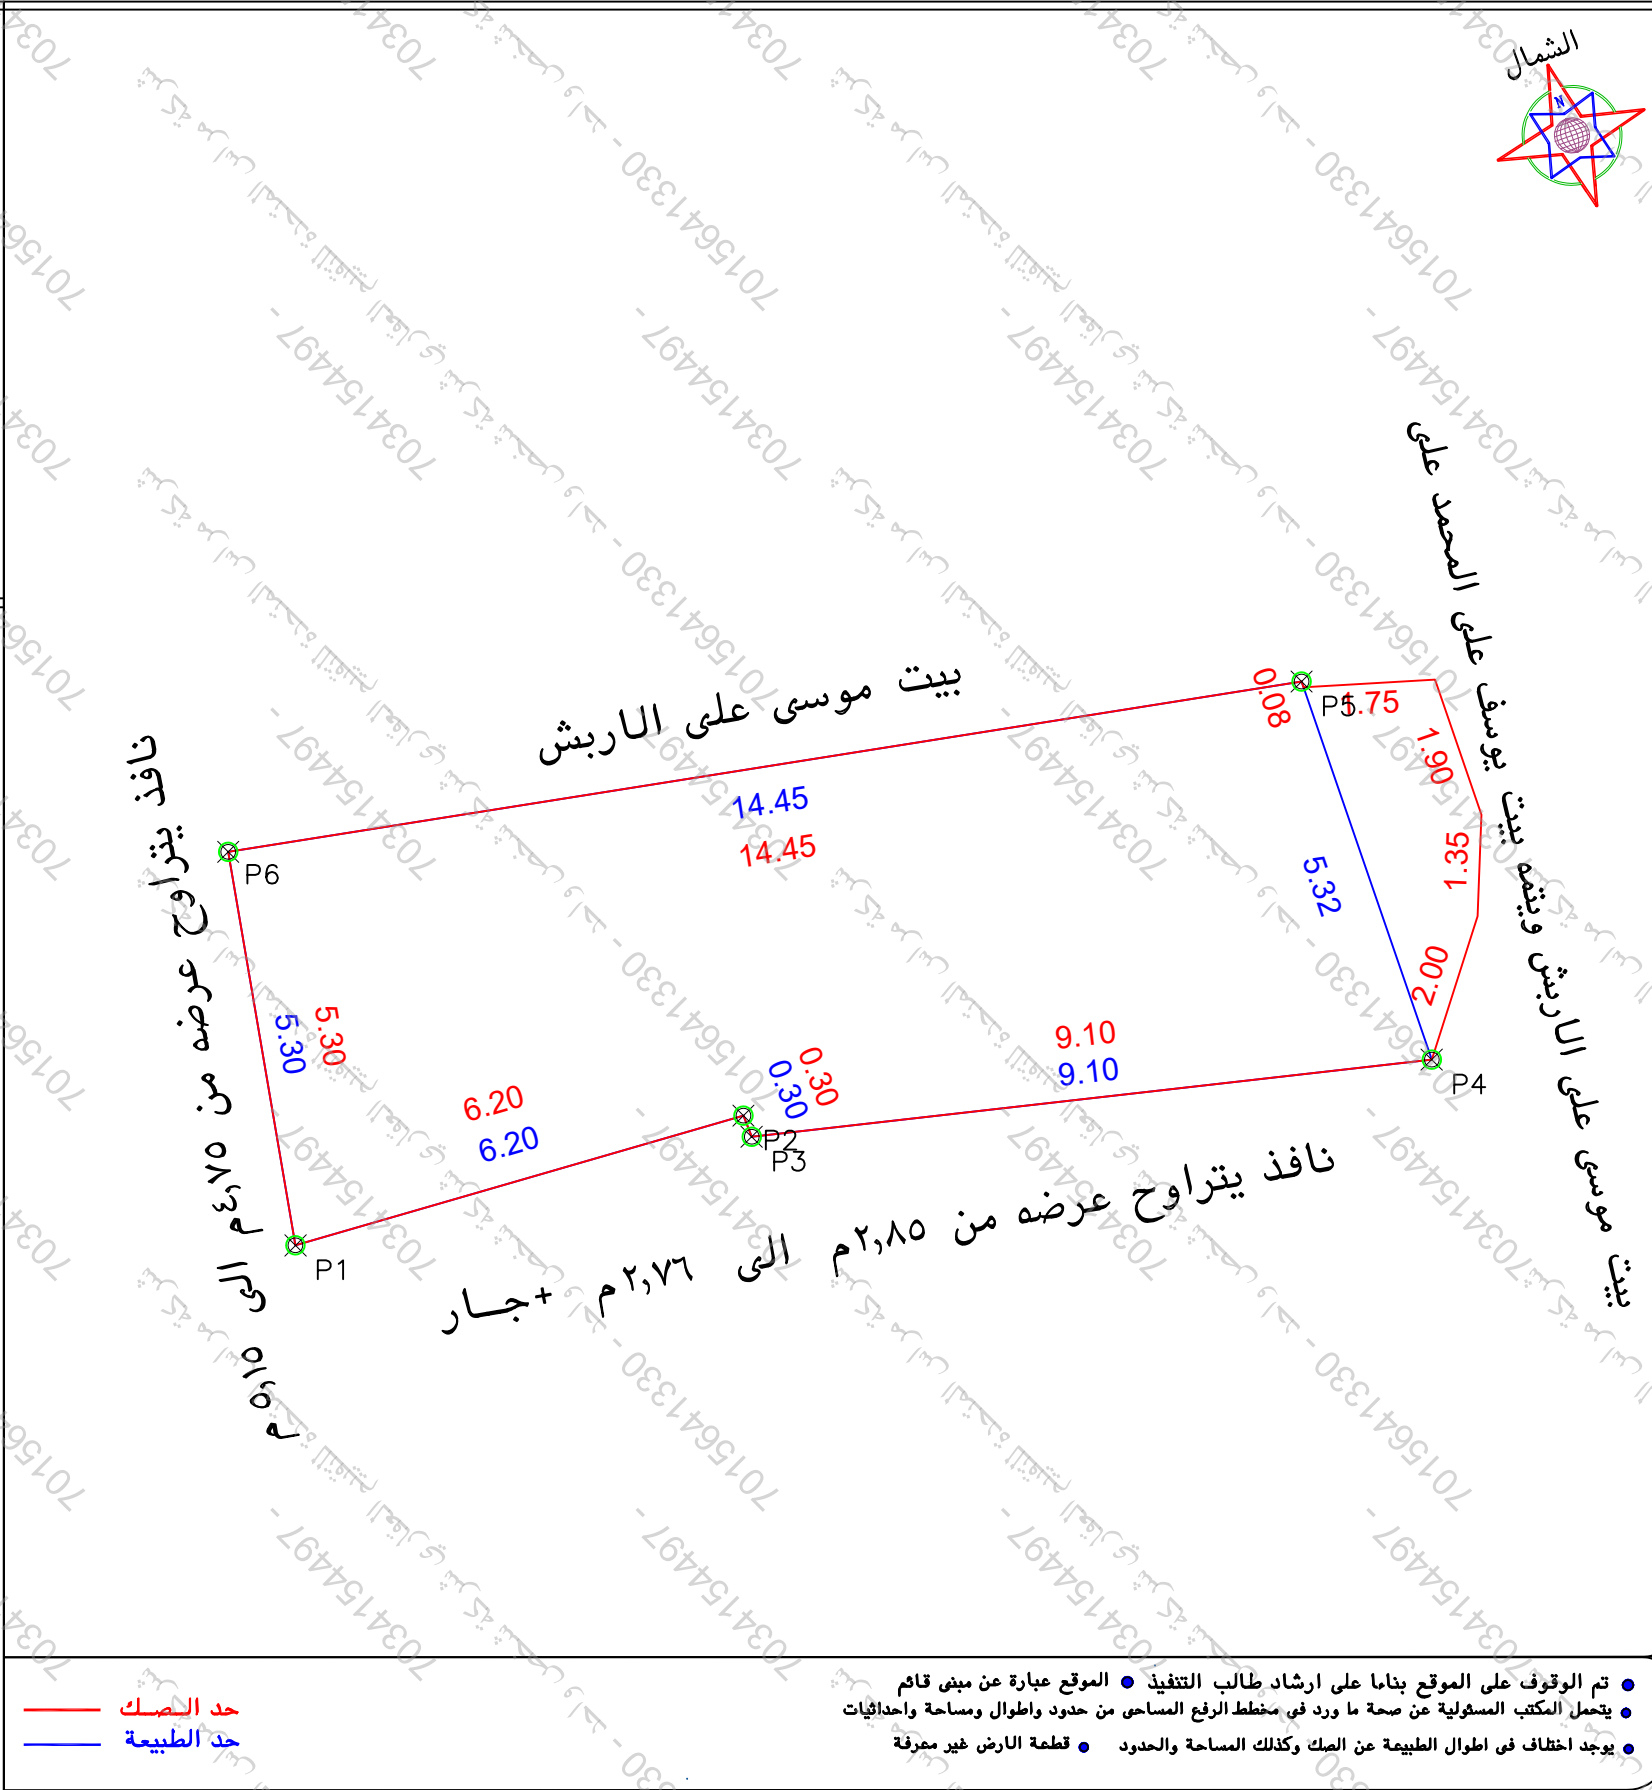

الاتجاه	بمساحة	بمساحة
شمال	بمساحة ١٤,٤٥ متر يحدها بيت موسى على الاربش	بمساحة ١٤,٤٥ متر يحدها بيت موسى على الاربش
شرق	بمساحة ٥,٣٢ متر يحدها بيت موسى على الاربش وبيتة بيت يوسف على المحمد على	بمساحة ٥,٣٢ متر يحدها بيت موسى على الاربش وبيتة بيت يوسف على المحمد على
جنوب	بمساحة ٩,١٠ متر يحدها نافذ يتراوح عرضه من ٢,٨٥ م الى ٢,٧٦ م	بمساحة ٩,١٠ متر يحدها نافذ يتراوح عرضه من ٢,٨٥ م الى ٢,٧٦ م
غرب	بمساحة ٥,٣ متر يحدها نافذ يتراوح عرضه من ٤,٧٥ م الى ٥,١٥ م	بمساحة ٥,٣ متر يحدها نافذ يتراوح عرضه من ٤,٧٥ م الى ٥,١٥ م
المساحة	٢٨١	٢٧٤,٠٧

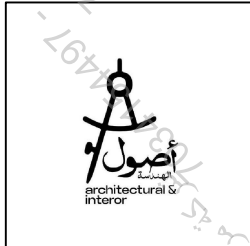رقم المعاملة		تاريخها / /	
موضوع الكروكي		كروكي ارشادي	
تاريخ اعتماد الكروكي التنظيمي			
اسم	سجل مدني		
اسم	سجل مدني		
بيانات الصكوك	٢٠٢٣.٨.٠٨	تاريخه	١٤٣٥-٦-٣
	مصدره	وزارة عدل	
بيانات الكروكي	البلدية	الحساء	
	رقم المخطط	الحى	
	اللوحة التنظيمية	بدون	
نظام البناء	نظام البناء	النسبة	
	الاستخدام الطبيعية		
	سكني		
المساحة	المساح / المهندس		
	مدير الادارة		
تخطيط المدينة/ البلدية/ القرية	☐ الرسام		
	☐ المساح		
	☐ مهندس التخطيط		
	☐ مهندس البلدية		
	☐ مدير تخطيط المدينة		
	☐ مدير الخدمات		
	☐ مدير عام التخطيط العمراني		
	☐ رئيس البلدية		
بيانات المكتب الهندسي	اسم المكتب	شركة أصول الهندسة للاستشارات	
	المهندس المساح	احمد عمر	تاريخ الرفع المساحي ١٤٤٧-١١-٢٩
	هاتف	٠٥٣٤٩٧٧٧٥٩	
	اسم المسئول	حسين الشراوى	
			
الختم		شعار الشركة	
UTM-WGS84-ZONE 39			
احداثيات الموقع حسب نظام احداثيات العالمى			
الخط	شماليات	شرقيات	الخط
١		358365.8698	2811390.8692
٢		358371.8254	2811392.5927
٣		358371.9343	2811392.3123
٤		358380.9764	2811393.3366
٥		358379.2469	2811398.3632
٦		358364.9756	2811396.0977
٧			
٨			