

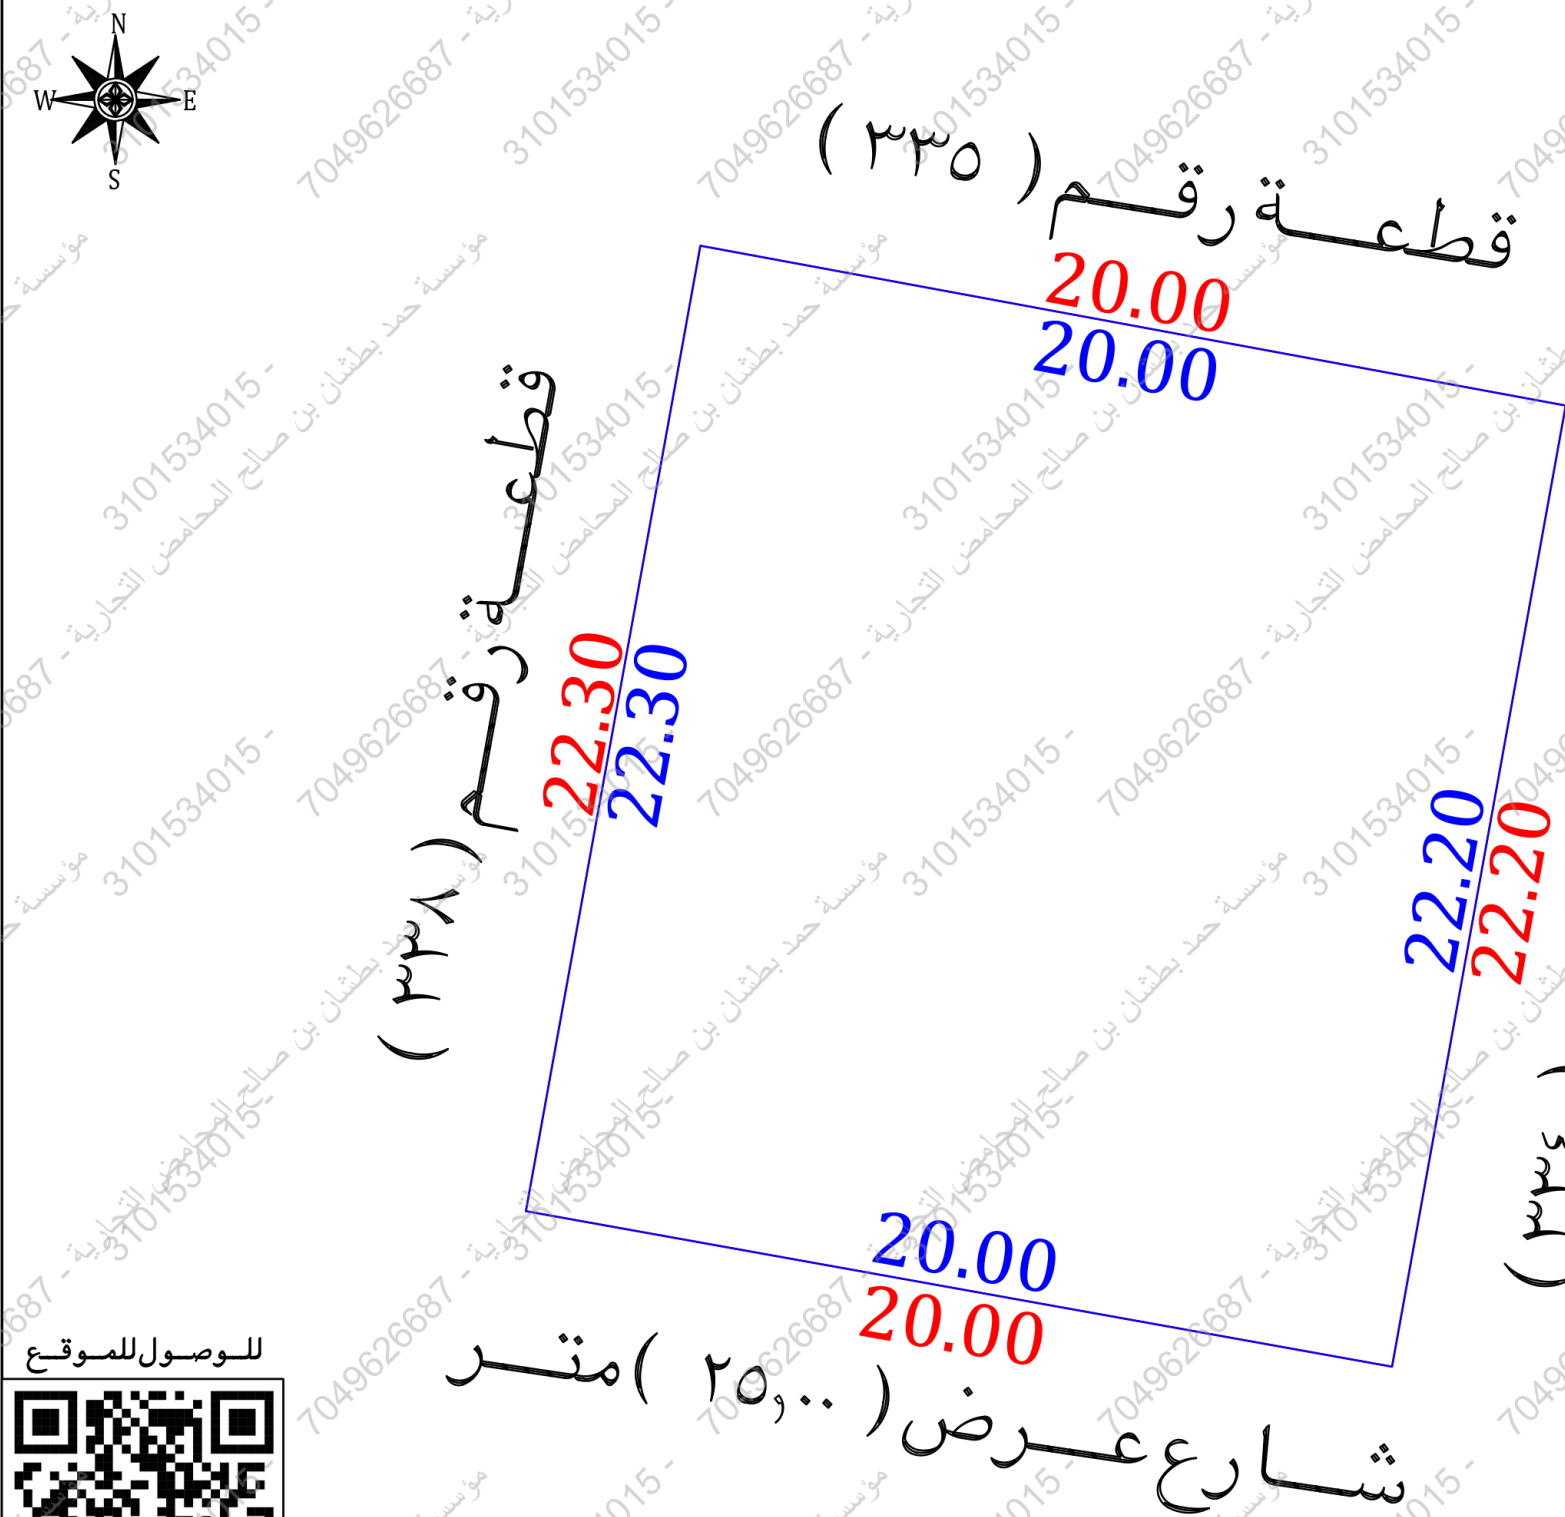
نموذج قرار مساحي

بيانات الصك	
رقم الوثيقة	٩٩٨٥٠٧٠٣١٢٥١
تاريخ الوثيقة	
مصدرة	وزارة العدل
هوية المالك	
أسم المالك	
نسبة الملكية	١٠٠٪
تفاصيل العقار	
رقم القطعة	أ/٣٣١
رقم المخطط	ب/خ/٥٥١
المساحة	٢م٤٤٥,٢٩
نوع العقار	قطعة الارض السكنية
الحى	ناوان
المدينة	المخواة
شركة فجن الأعمال للاستشارات الهندسية	
 VISION Engineering Consulting فجن للاستشارات الهندسية 	
تم أعداد هذا العمل لصالح شركة	
 مفاز العربية للاستشارات المهنية MFAZ ARABIA PROFESSIONAL CONSULTANCIES	

تاريخ أعداد الكروكي	المهندس المساح	مدير المكتب
٢٠٢٦/٠٤/٢١ م	هيثم محمد	محمد سلامة آل سعيدان
0539934077	0554400693	info@vision.en.com

الاتجاه	بموجب الصك	الاتجاه	بموجب الطبيعة
الشمال	قطعة رقم (٣٣٥)	الشمال	بطول (٢٠,٠٠٠) متر
الجنوب	شارع عرض (٢٥,٠٠٠) م خمسة وعشرين متر	الجنوب	بطول (٢٠,٠٠٠) متر
الشرق	قطعة رقم (٣٣٤)	الشرق	بطول (٢٢,٢٠) متر
الغرب	قطعة رقم (٣٣٨)	الغرب	بطول (٢٢,٣٠) متر
المساحة	(٤٤٥,٢٩) ٢م	المساحة	(٤٤٥,١٩) ٢م

حد الصك
حد الطبيعة



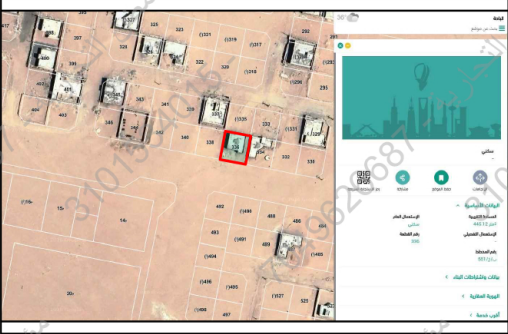
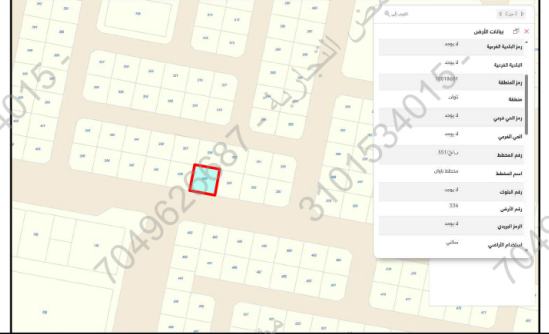
للوصول للموقع



أقرار

جرى الوقوف على الطبيعة من قبل مساح مكتب فجن للاستشارات الهندسية وأتضح الأتي :

- ☐ نعم ☒ لا هل الصك مطابق للرفع المساحي
- ☐ نعم ☒ لا هل تم ذكر جميع الاختلافات فى الرفع المساحي
- ☐ نعم ☒ لا هل تم تطبيق جميع التعليمات الصادرة من المركز فى الرفع المساحي
- ☐ نعم ☒ لا هل تم التوقيع وأرفاق أقرار صحة الموقع
- ☐ نعم ☒ لا هل يوجد تدخل فى الأصل
- ☐ نعم ☒ لا هل يوجد على الأصل مبنى مشترك
- ☐ نعم ☒ لا هل ذكر المرجع المعتمد على الاستدلال على استخدام العقار
- ☐ نعم ☒ لا هل تم الاستعلام من وزارة الزراعة حيال الأرض الزراعية
- ☐ نعم ☒ لا الملاحظات والاختلافات والتدخلات
- ☐ زراعى ☐ سكنى ☐ تجارى ☐ سكنى تجارى ☐ صناعى ☐ زراعى
- ☐ أرض زراعية ☐ أرض مسورة ☐ أرض فضاء ☒ مبنى قائم ☐ أرض طبيعة الأرض : منبسطة ☒ جبلية ☐ أخرى
- ☐ عشوائى ☐ غير منفذ ☒ منفذ المخطط على الطبيعة : المخطط على الطبيعة : منفذ ☒ غير منفذ ☐ عشوائى
- يتحمل المكتب الهندسى المسئولية على ما ورد فى مخطط الرفع المساحي من حدود وأطوال وأحداثيات
- هذا التقرير المساحي لا يعتد به كإثبات لسلامة أجراءات التملك أو تثبیت حدود الصك وموقعة
- تم الربط بأقرب نقطة ثابتة
- ملاحظات :**
- الشارع فى الحد الجنوبي غير مسفلت وغير منفذ
- رقم القطعة : الصك (١/٣٣١) المستكشفات (٣٣١)
- المساحة : الصك (٤٤٥,٢٩) ٢م الطبيعة (٤٤٥,١٩) ٢م حسابيا (٤٤٥,١٩) ٢م

مستكشف بلدى	مستكشف التقرير المساحي	المصور الجوي	صور من الطبيعة
			  

أحداثيات الموقع حسب نظام الاحداثيات العالمى	الشرقيات	الشماليات	الارتفاع	الشرقيات	الشماليات
1	727717.81	2163299.39	5		
2	727713.89	2163277.54	6		
3	727694.18	2163281.08	7		
4	727698.14	2163303.03	8		

الاتجاه	بموجب الصك	الاتجاه	بموجب الطبيعة
الشمال	قطعة رقم (٣٣٥)	الشمال	بطول (٢٠,٠٠٠) متر
الجنوب	شارع عرض (٢٥,٠٠٠) متر	الجنوب	بطول (٢٠,٠٠٠) متر
الشرق	قطعة رقم (٣٣٤)	الشرق	بطول (٢٢,٢٠) متر
الغرب	قطعة رقم (٣٣٨)	الغرب	بطول (٢٢,٣٠) متر
المساحة	(٤٤٥,٢٩) ٢م	المساحة	(٤٤٥,١٩) ٢م