



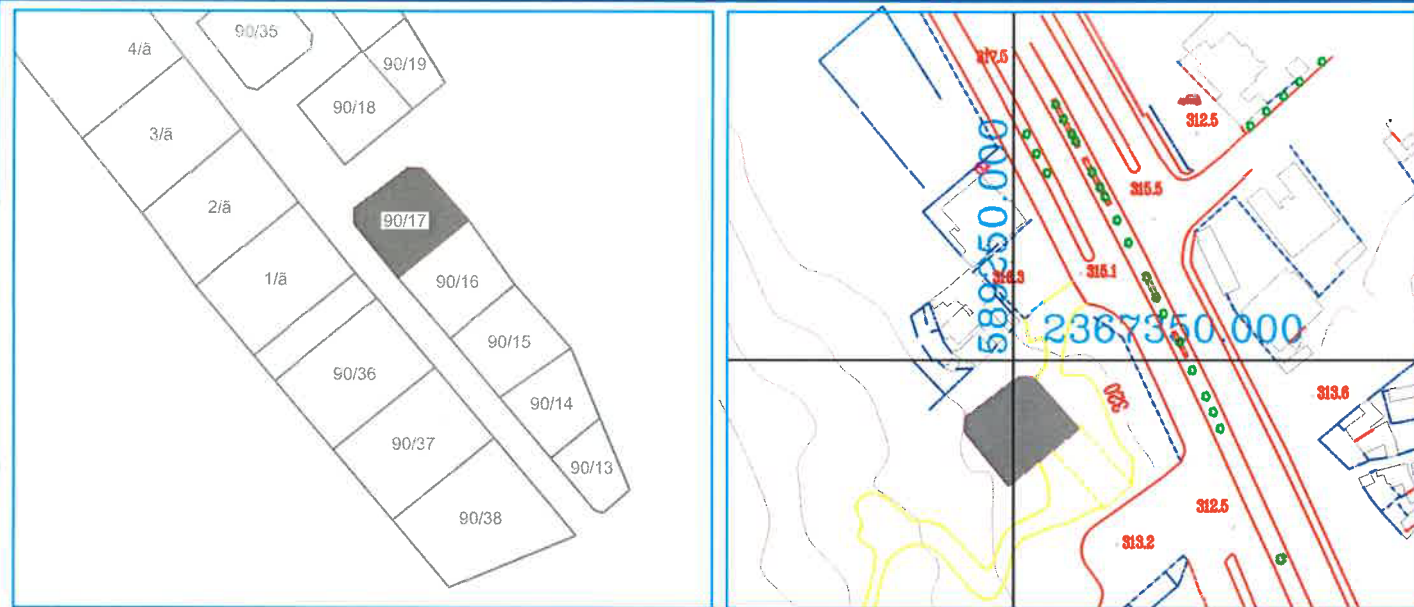

رقم المصور الجوي 2-43-AG مقياس الرسم 1/2500 رقم المخطط 1/27/5/ب/أ مقياس الرسم 1/1000

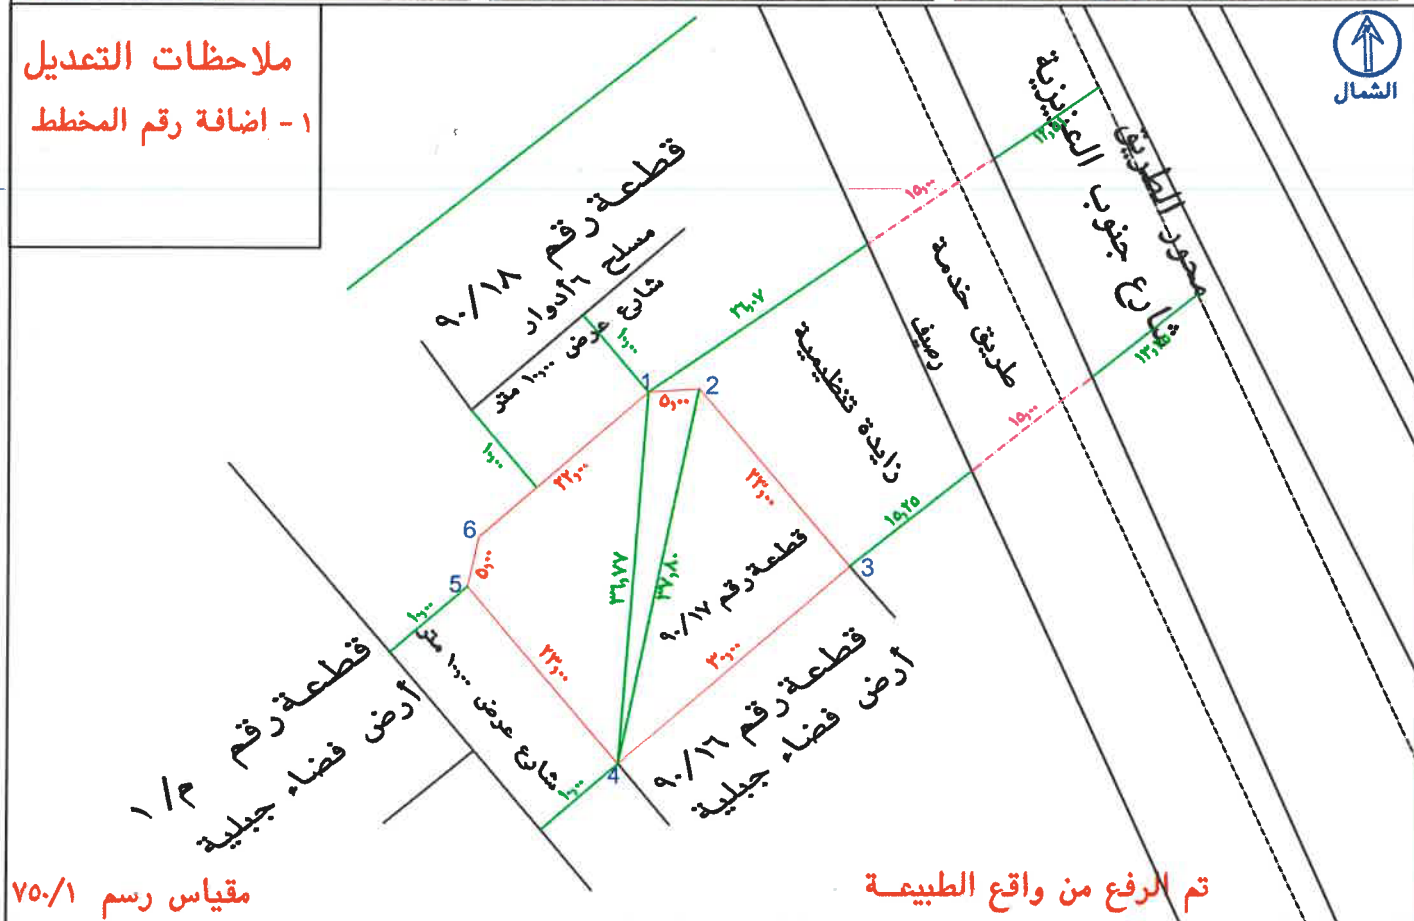

ملاحظات التعديل
1- اضافة رقم المخطط



رقم القطعة	شماليات	شرقيات	رقم القطعة	شماليات	شرقيات
1	2367328.1558	589271.3474	5	2367345.3058	589251.4001
2	2367308.6461	589248.5577	6	2367345.6279	589256.3899
3	2367326.1180	589233.6000			
4	2367330.9981	589234.6881			

إقرار
جري الوقوف على الطبيعة من قبل مساح مكتب
أسس هندسة البناء للاستشارات الهندسية و أفضح الاتي

1- نوعية الصك : ☐ زراعي ☒ سكني ☐ أخرى

2- الصك ينطبق على الطبيعة حدا و ذرعا و على مسئولية المكتب.

3- قرار التحديد : ☐ مطابق ☐ غير مطابق ☒ لا يوجد

4- تم الربط بأقرب نقطة ثابتة للموقع من واقع الطبيعة وتم توضيحها على الرسم أدناه

5- مشتقات الموقع كالتالي : قطعة أرض رقم 90/17 أرض فضاء

6- طبيعة الأرض : ☐ جبلية ☒ منبسطة ☐ وادي ☐ يربها خدمات ظاهرة

7- الأرض على الطبيعة : ☒ مبترة ☐ غير مبترة ☐ مبنى قائم

8- المخطط على الطبيعة : ☒ منفذ ☐ غير منفذ ☐ عشوائي

9- تداخل مع الملكيات المجاورة : ☒ لا يوجد ☐ يوجد (مع التوضيح)

10- تم توضيح الموقع من عدة زوايا بصور فوتوغرافية موضحة أدناه .

11- تم الرفع المساحي بمعرفة المكتب الهندسي و تحت مسئولية .

12- هذا التقرير المساحي هو وصف للأبعاد والمساحة المدونة في القرار المساحي لصك الملكية رقم 2/293/27 بتاريخ 14/05/1420 هـ والملوكة ل محمد بن تركي بن براهيم التركي

13- هذا التقرير المساحي لا يعتد به في اثبات سلامة اجراءات التملك او تثبيت حدود الصك وموقعة

14- المكتب الهندسي مسؤول مسئولية كاملة امام الامانة والغير عن صحة الرفع الوارد في هذا التقرير

البيان	مساح المكتب	مدير المكتب	الختم
الاسم	م/عبدالكريم عنتر	م/اسلام ابوعميرة	
رقم الختم	4031232400		
التاريخ	27/293/27		

الاتجاه	بموجب الصك	بموجب الطبيعة	ملاحظات	بموجب التنظيم	الحدود بموجب الطبيعة
شمال	5,000 + 23,000	5,000 + 23,000	مطابق		زاوية تنظيمية بالها طريق خدمة بعرض 10م بارتفاع جدران. الملاحظة عرض 10م وطول 80م شرقا و 80م غربا و 80م شرقا حتى محور الطريق
جنوب	5,000 + 23,000	5,000 + 23,000	مطابق		شارع عرض 10م
شرق	3,000	3,000	مطابق		قطعة رقم 90/16 أرض فضاء جبلية
غرب	22,000	22,000	مطابق		شارع عرض 10م
المساحة	2م 768,000	2م 768,000	مطابق		

إداره المساحه وسجلات الاراضى			
الموظف المختص	مسؤول الاعتماد	الختم	
الاسم			
التوقيع			
المهندس المختص	مدير ادارة خدمة تجربة العميل		
الاسم			
التوقيع			

مدير عام التخطيط العمراني
يعتمد المهندس /
مشعل نداء العتيبي