


بيانات المعاملة	رقم المعاملة	تاريخها / /		
	موضوع الكروكي	كروكي ارشادي		
	تاريخ اعتماد الكروكي التنظيمي			
بيانات المالكين	اسم	سجل مدني		
	اسم	سجل مدني		
بيانات الكروكي	المدينة	٧٢٠١١٣٠٠٩٥٤٢	تاريخه	
	رقم المخطط	مكة المكرمة	الحى	الجامعة
نظام البناء	نظام البناء	النسبة		
	الاستخدام	سكنى		
المساحة	المساح / المهندس			
	مدير الادارة			
تخطيط المدينة / البلدية / القرية	☐ الرسام			
	☐ المساح			
	☐ مهندس التخطيط			
	☐ مهندس البلدية			
	☐ مدير تخطيط المدينة			
	☐ مدير الخدمات			
بيانات المكتب الهندسي	اسم المكتب	شركة أصول الهندسة للاستشارات الهندسية		
	المهندس المساح	احمد عمر صديق	تاريخ الرفع المساحي	١٤٤٧-٠٧-١٦
	هاتف	٠٥٣٤٩٧٧٧٥٩		
	اسم المسؤول	حسين السمراسي		
 شركة أصول الهندسة للإستشارات الهندسية architectural & interior C.R.:4030450235  أصول الهندسة architectural & interior الختم شعار الشركة				
احداثيات الموقع حسب نظام احداثيات العالمي UTM-WGS84-ZONE 37				
الحد	شماليات	شرقيات	الارتفاع	شرقيات
١	2365967.2824	590024.2988	٩	
٢	2365980.6102	590004.3396	١٠	
٣	2366006.9051	590047.1663	١١	
٤	2366017.7643	590025.4852	١٢	
٥			١٣	
٦			١٤	
٧			١٥	
٨			١٦	

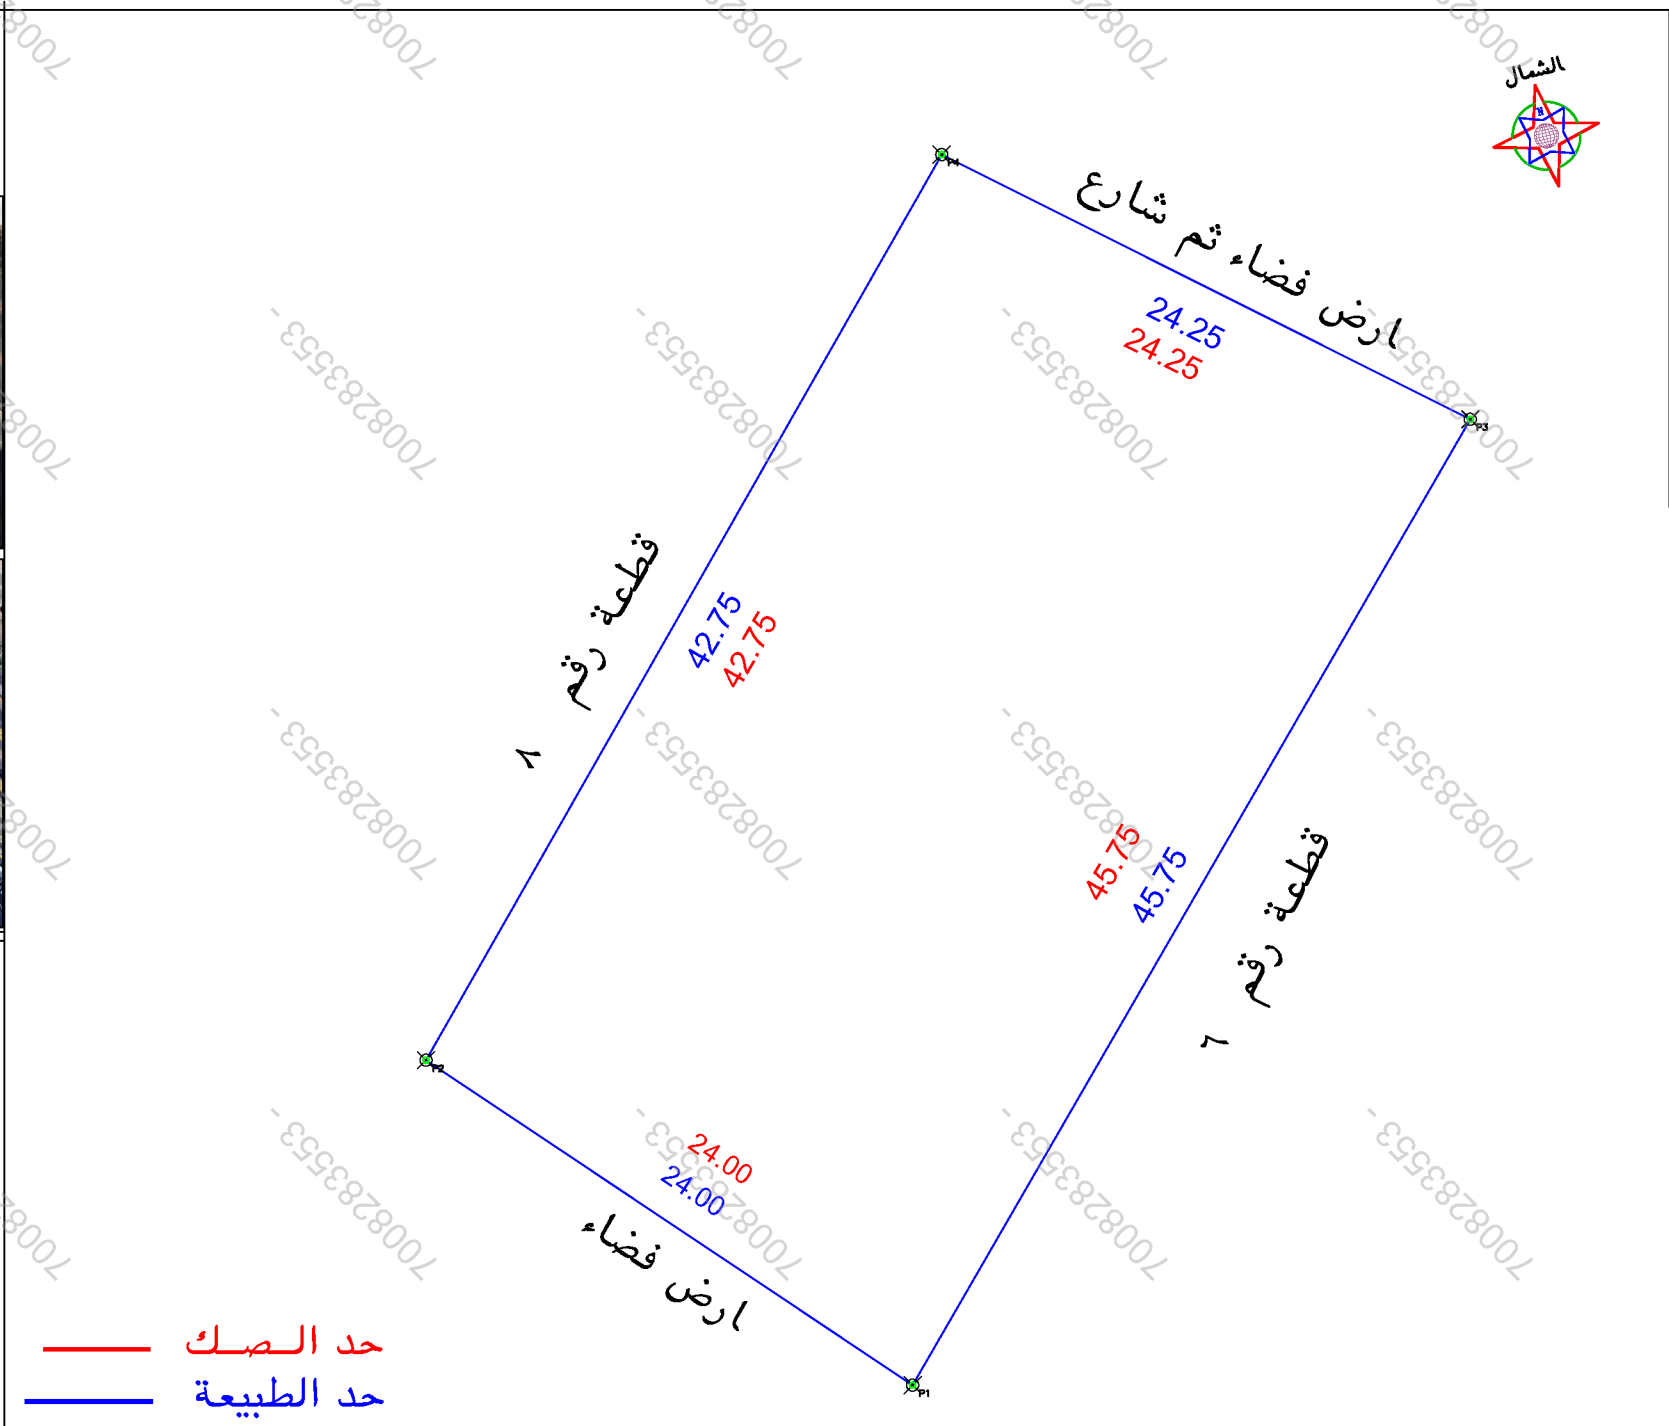

الملاحظات		الحالة		بند الملاحظة		تفصيلي بند الملاحظة	
٢	نعم	نعم	نعم	٢	نعم	نعم	نعم
١	✓	✓	✓	١	✓	✓	✓
٢	✓	✓	✓	٢	✓	✓	✓
٣	✓	✓	✓	٣	✓	✓	✓
٤	✓	✓	✓	٤	✓	✓	✓
٥	✓	✓	✓	٥	✓	✓	✓
٦	✓	✓	✓	٦	✓	✓	✓
٧	✓	✓	✓	٧	✓	✓	✓

بموجب الصك لكامل الموقع		بموجب الطبيعة لكامل الموقع	
الحد	وصف الحد	الحد	وصف الحد
شمال	جزء المفروز رقم ٨	شمال	قطعة رقم ٨
جنوب	جزء المفروز رقم ٦	جنوب	قطعة رقم ٦
شرق	شارع عرض ١٢ م	شرق	ارض فضاء ثم شارع
غرب	قطعة رقم ٦ - م	غرب	ارض فضاء
المساحة	٢١٠٦٥,٤٤	المساحة	٢١٠٦٥,٤٤

