
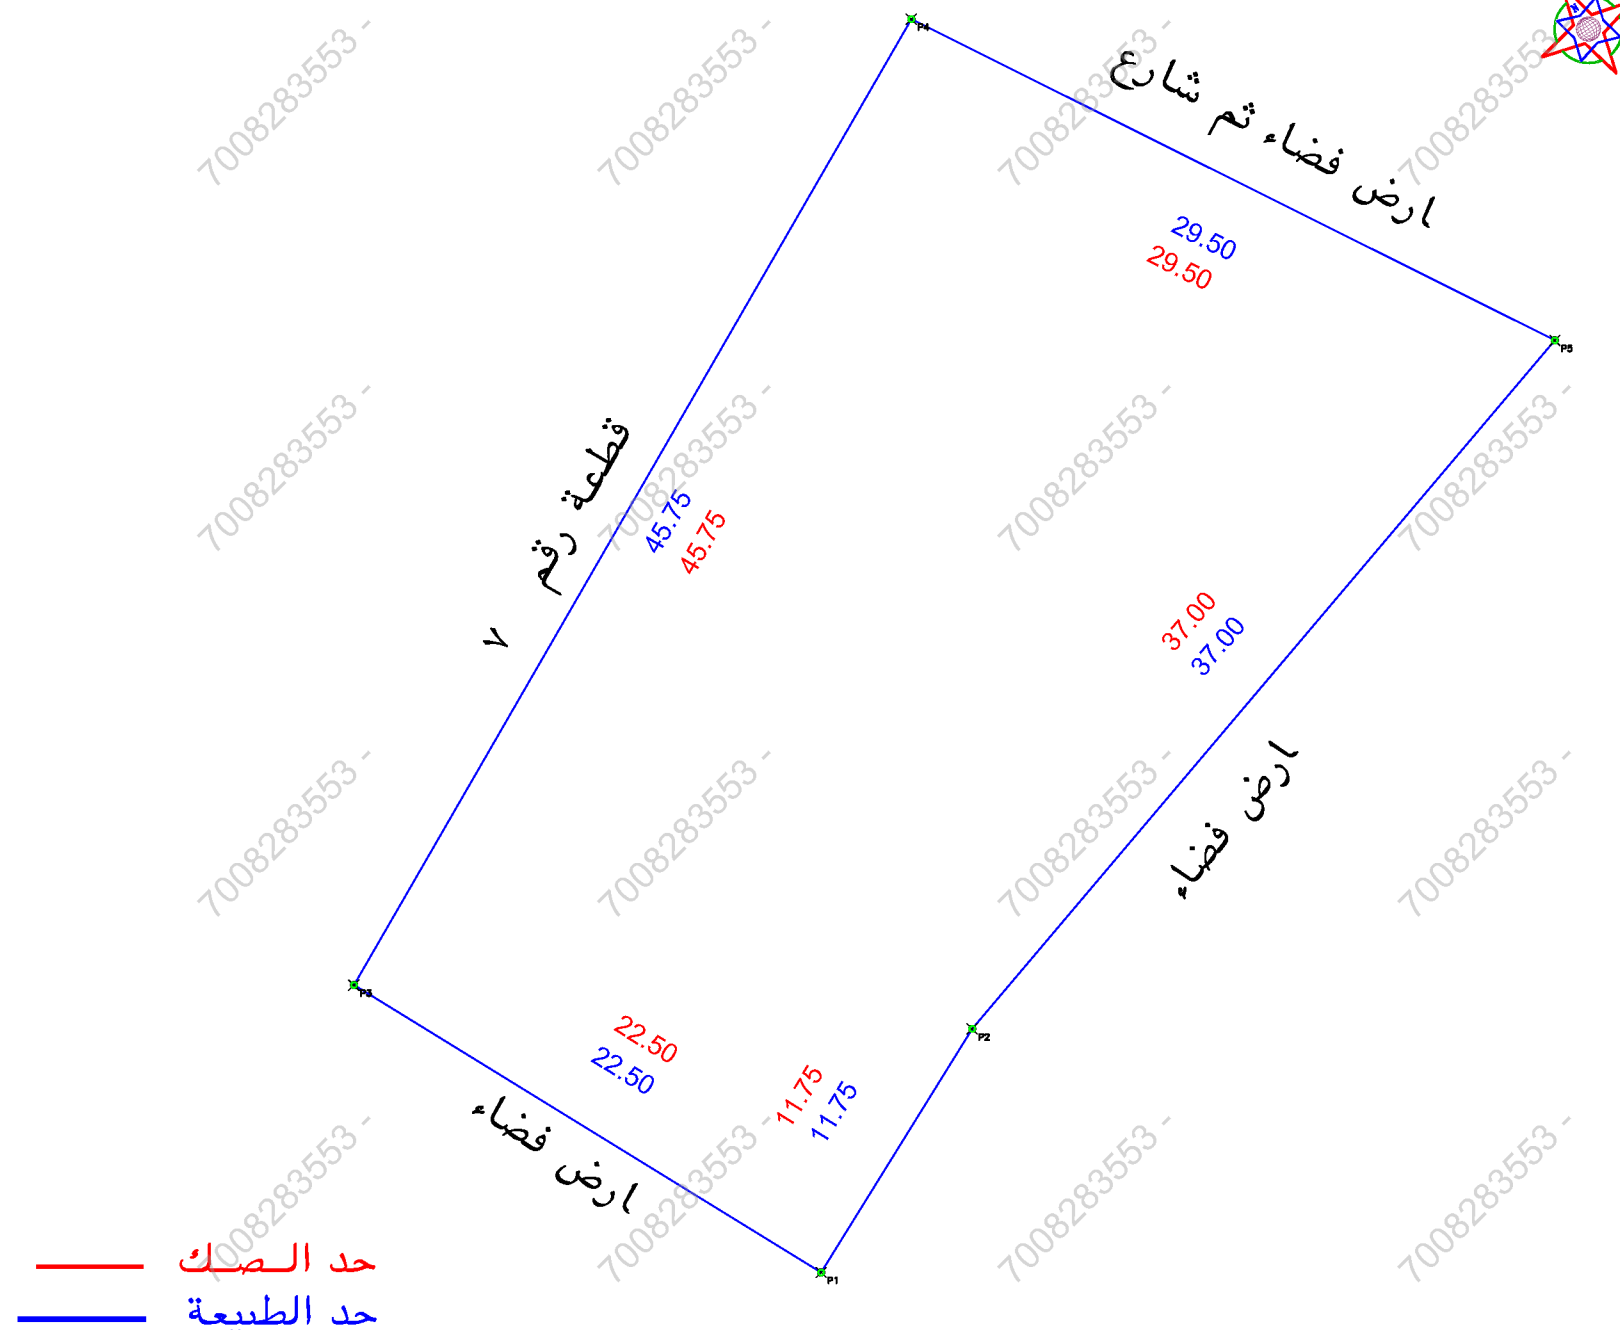


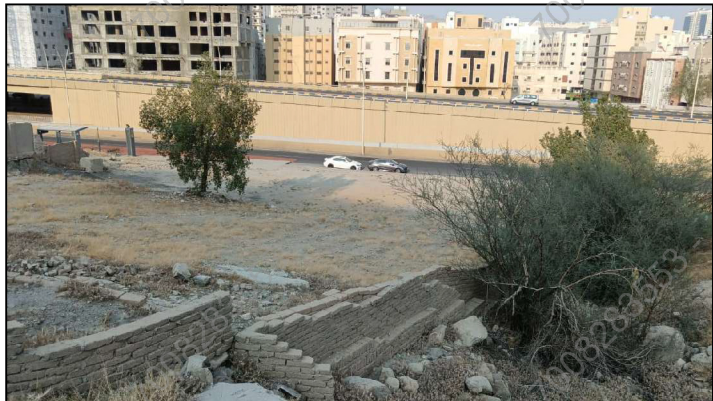

الملاحظات									
بند الملاحظة		الحال		تفصيلي بند الملاحظة		بند الملاحظة		الحال	
		تعم						تعم	
هل الصك مطابق للرفع المساحي (اطوال ومساحة)		✓		8		هل الموقع ارض فضاء		✓	
هل تم الوقوف على الموقع من قبل طالب التنفيذ وتوقيع اقرار صحة الاستدلال على الموقع		✓		9		هل يوجد غرفة كمرأيا داخل/خارج الموقع		✓	
هل يوجد اختلاف في رقم القطعة /المخطط/البلوك/ اسم الحي/اسم المدينة/الصك او الافادة عن المكتشف		✓		10		هل يوجد صندوق خدمات كمرأيا/اتصالا/ اخرى داخل او خارج حدود العقار		✓	
هل يوجد اختلاف في المساحة /اطوال الصك عن الطبيعيه / ذكر مساحة الصك خطأ حسابيا		✓		11		هل تم تطبيق جميع التعليمات الصادرة من المركز في الرقعي المساحي		✓	
هل يوجد شوارع مستنزلة/شطفتان على الاصل في المخطط او المكتشف/الجدران/الارض الطبيعية ولم يتم ذكرها في الصك		✓		12		هل يوجد اسوار داخلية وخارجية ومحيط المبني القائم بحدود اسوار		✓	
هل يوجد تناخل في الاصل او اجزاء مشتركة ظاهريا		✓		13		هل يوجد اختلاف في الحدود للصك او الافادة عن المكتشف		✓	
هل تم ذكر المرجع المعتمد عليه في الاستدلال على استخدام العقار		✓				لا يوجد سور لاصل مع الجدار الشمالي			
						يوجد اختلاف في الحدود بين الصك والطبيعة			
يحمل المكتب المسؤولية عن صحة ما ورد في مخطط الزرع المساحي من حدود واطوال ومساحة واحداثيات									

بموجب الطبيعة لكامل الموقع		
الحد	وصف الحد	الطول/م
شمال	قطعة رقم ٧	٤٥,٧٥
جنوب	ارض فضاء	١١,٧٥ + ٣٧
شرق	ارض فضاء ثم شارع	٢٩,٥
غرب	ارض فضاء	٢٢,٥
لمساحه	٢١١٨٥,٣٣	

بموجب الصك لكامل الموقوف		تاريخ
الطـول/م	وصف الحد	تاريخ
٤٥,٧٥	جزء المفزر رقم ٧	١٩٨٥
١١,٧٥ + ٣٧	جدار شعبي + مواقف سيارات	١٩٨٥
٢٩,٥	شارع عرض ١٢ م	١٩٨٥
٢٢,٥	شارع عرض ١٢ م	١٩٨٥
حسابيا ٢١١٨٥,٣٣ م		١٩٨٥

رقم المعاملة						بيانات العامة	
تاريخها / /							
موضوع الكروكي						كروكي ارشادي	
تاريخ اعتماد الكروكي التنظيمي							
اسم						سجل مدني	
اسم						سجل مدني	
٧٢٠١١٣٠٠٩٥٤٣ تاريخه						وزارة عدل مصدرة	
المدينة مكة المكرمة الحي الجامعة						الجامعة	
رقم المخطط						رقم التطه	
اللوحه التنظيمية						الشارع	
نظام البناء						النسبه	
الاستخدام سكنى							
المساح / المهندس							
مدير الادارة							
☐ الرسام ☐ المساح							
☐ مهندس التخطيط ☐ مهندس البلدية							
☐ مدير تخطيط المدينة ☐ مدير الخدمات							
☐ مدير عام التخطيط العمراني ☐ رئيس البلدية							
اسم المكتب شركة أصول الهندسة للاستشارات الهندسية						بيانات المكتب الهندسي	
المهندس احمد عمر صديق						تاريخ الرفع المساحى ١٤٤٧-٠٧-١٦	
هااتف ٠٥٣٤٩٧٧٧٥٩							
اسم المسئول حسين السمراس							
شركة أصول الهندسة للاستشارات الهندسية C.R.:4030450235				أصول architectural & interior			
الختم				شعار الشركة			
UTM-WGS84-ZONE 37 احداثيات الموقع حسب نظام احداثيات العالمى							
عدد	شماليات	شرقيات	الارتفاع	شرقيات	شماليات	عدد	شماليات
١	2365955.4939	590043.4622	٩				
٢	2365965.4832	590049.6548	١٠				
٣	2365967.2824	590024.2988	١١				
٤	2366006.9051	590047.1663	١٢				
٥	2365993.7270	590073.5586	١٣				
٦			١٤				
٧			١٥				
			١٦				