



المصور الجوي

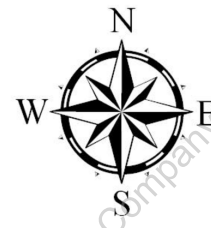

صور من الطبيعة

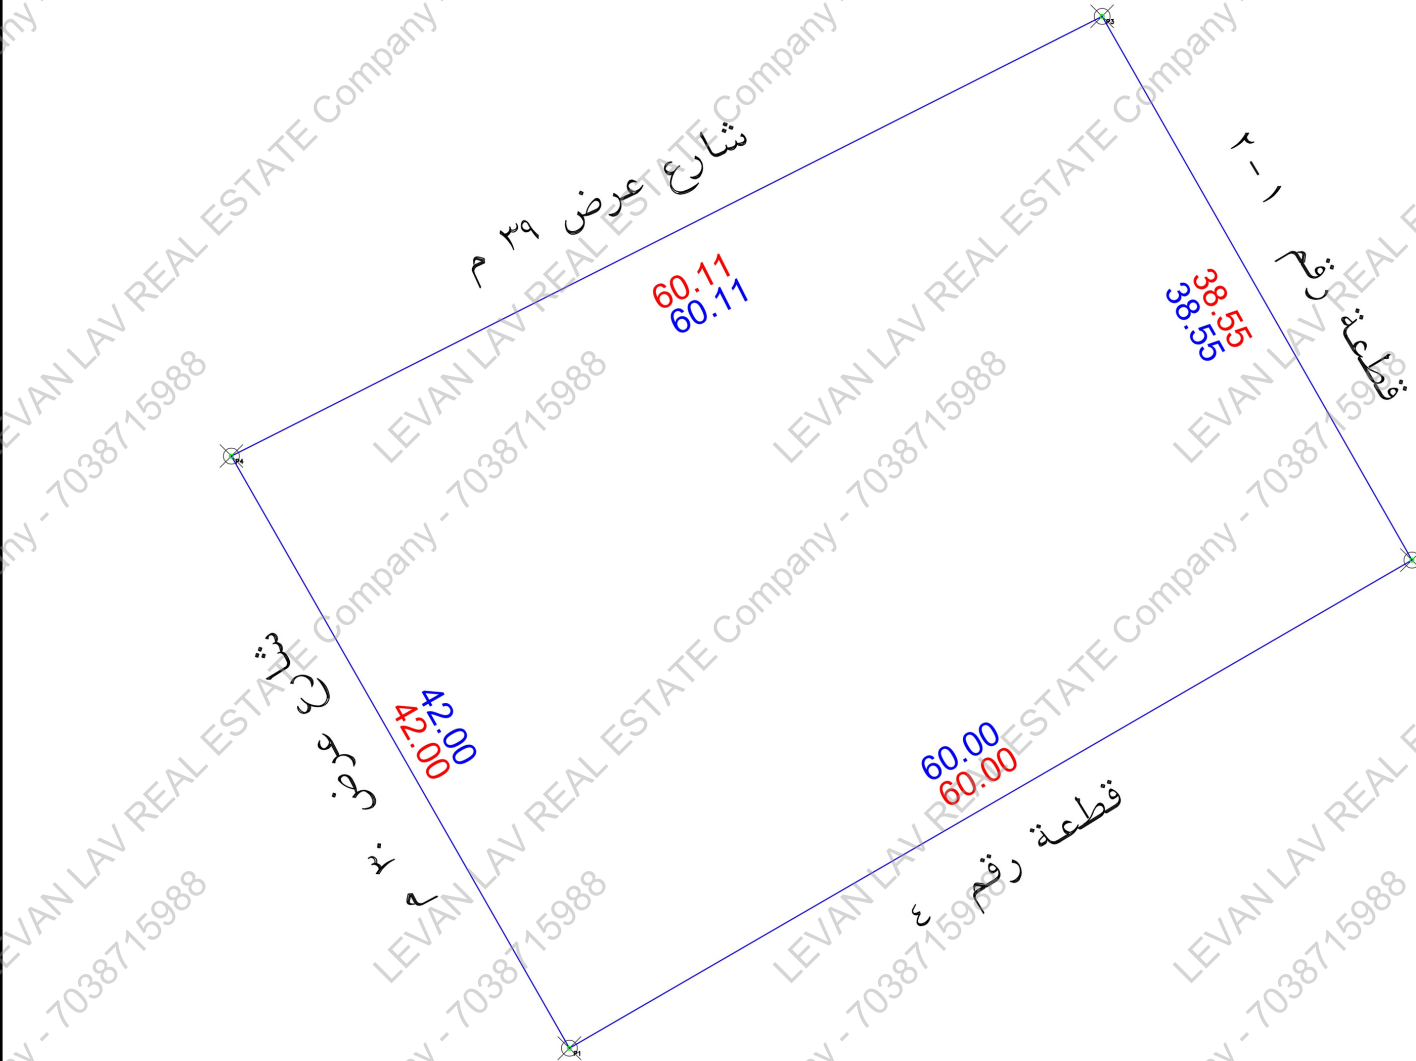

يحتل المكتب مسؤولية ما ورد في مخطط الرفع المساحي من حدود و أطوال ومساحة وإحداثيات

الملاحظات

م	بـسـنـد الـمـلـاحـظـة	الحـالـة : نعم لا	تفصيلي بسند الملاحظة	م	بـسـنـد الـمـلـاحـظـة	الحـالـة : نعم لا	تفصيلي بسند الملاحظة
1	هل الصك مطابق للرفع المساحي (الأطوال والمساحة)	✓	هل الموقع أرض فضاء ؟	8	هل الموقع أرض فضاء ؟	✓	الموقع عبارة عن أرض مسورة بها ملاحق أرضية
2	هل تم الوقوف على الموقع من قبل طالب التنفيذ وتوقيع إقرار صحة الاستدلال على الموقع ؟	✓	هل يوجد غرفة كهرباء داخل / خارج الموقع ؟	9	هل يوجد غرفة كهرباء داخل / خارج الموقع ؟	✓	الموقع عبارة عن أرض مسورة بها ملاحق أرضية
3	هل يوجد اختلاف في رقم القطعة/المخطط/البلاط/اسم الحي/ اسم المدينة للصك أو الإفادة عن المستكشف ؟	✓	هل يوجد صندوق خدمات كهرباء / اتصالات / أخرى... داخل / أو خارج حدود العقار ؟	10	هل يوجد صندوق خدمات كهرباء / اتصالات / أخرى... داخل / أو خارج حدود العقار ؟	✓	الموقع عبارة عن أرض مسورة بها ملاحق أرضية
4	هل يوجد اختلاف في مساحة / أطوال الصك عن الطبيعة ؟	✓	هل تم تطبيق جميع التعليمات الصادرة من المركز في الرفع المساحي ؟	11	هل تم تطبيق جميع التعليمات الصادرة من المركز في الرفع المساحي ؟	✓	الموقع عبارة عن أرض مسورة بها ملاحق أرضية
5	هل يوجد شوارع مخترقة / شطفت على الأصل في المخطط أو المستكشف الجغرافي أو الطبيعة ولم يتم ذكره في الصك ؟	✓	هل يوجد أسوار داخلية وخارجية بمحيط المبنى القائم بالموقع ؟	12	هل يوجد أسوار داخلية وخارجية بمحيط المبنى القائم بالموقع ؟	✓	الموقع عبارة عن أرض مسورة بها ملاحق أرضية
6	هل يوجد تداخل في الأصل أو أجزائه المشتركة ظاهريا ؟	✓	هل يوجد اختلاف في الحدود للصك أو الإفادة عن المستكشف ؟	13	هل يوجد اختلاف في الحدود للصك أو الإفادة عن المستكشف ؟	✓	الموقع عبارة عن أرض مسورة بها ملاحق أرضية
7	هل تم ذكر المرجع المعتمد عليه في الاستدلال على استخدام العقار ؟	✓	تم ذكر الاستخدام وفقا للمستكشف	14	تم ذكر الاستخدام وفقا للمستكشف	✓	الموقع عبارة عن أرض مسورة بها ملاحق أرضية

الإتجاه	بـمـوجـب الـصـك الـكـامـل الـمـوقـع	الإتجاه	بـمـوجـب الـطـبـيـعـة الـكـامـل الـمـوقـع
الشمال:	بطول 60.11 متر يحدها شارع عرض 39 م	الشمال:	بطول 60.11 متر يحدها شارع عرض 39 م
الشرق:	بطول 38.55 متر يحدها قطعة رقم 1	الشرق:	بطول 38.55 متر يحدها قطعة رقم 2-1
الجنوب:	بطول 60 متر يحدها قطعة رقم 4	الجنوب:	بطول 60 متر يحدها قطعة رقم 4
الغرب:	بطول 42 متر يحدها شارع عرض 30 م	الغرب:	بطول 42 متر يحدها شارع عرض 30 م
المساحة:	2416.68 م ²	المساحة:	2416.68 م ²

رقم المعاملة	530108022161
موضوع الكروكي	كروكي إرشادي
تاريخ إتمام الكروكي التنظيمي	تاريخه
الإسم :	السجل المدني :
بيانات المالكين	
بيانات المصور	وزارة العدل
بيانات البلدية :	الدمام
رقم المخطط :	264-1
بلد :	غير مسمى
نظام البناء :	النسبة :
المساحة	المساح / المهندس :
تخطيط المدينة / البلدية الفرعية	مدير الإدارة :
بيانات المكتب الهندسي	إسم المكتب :
المهندس المساح :	م. أحمد عمر
اسم المسؤول :	م. حسين السمراني
تاريخ الرفع المساحي:	1447 / 11 / 05 هـ
هاتف المكتب الهندسي:	0534977759



UTM-WGS84-ZONE 39		إحداثيات الموقع حسب نظام الإحداثيات العالمية
POINT	EASTING	NORTHING
P1	409127.1767	2918201.7678
P2	409179.1033	2918231.8283
P3	409160.0072	2918265.3162
P4	409106.3426	2918238.2362

Position X	Position Y
409106.343	2918238.236
409127.177	2918201.768
409160.007	2918265.316
409179.103	2918231.828