

نموذج قرار مساحی

بيانات الصك	
رقم الوثيقة	٤٥٠١١٦٠٠٢٧٦٧
تاريخ الوثيقة	
مصدرة	وزارة العدل
هوية المالك	
أسم المالك	
نسبة الملكية	١٠٠٪

رقم القطعة	الجزء الثالث من ١٥٢ / أ
رقم المخطط	٢٧/٥/ت
المساحة	٢١٥١,٨٠ م
نوع العقار	قطعة الارض السكنية
الحى	الفيصلية الجنوبية
المدينة	تبوك

شركة فجن الأعمال للاستشارات الهندسية



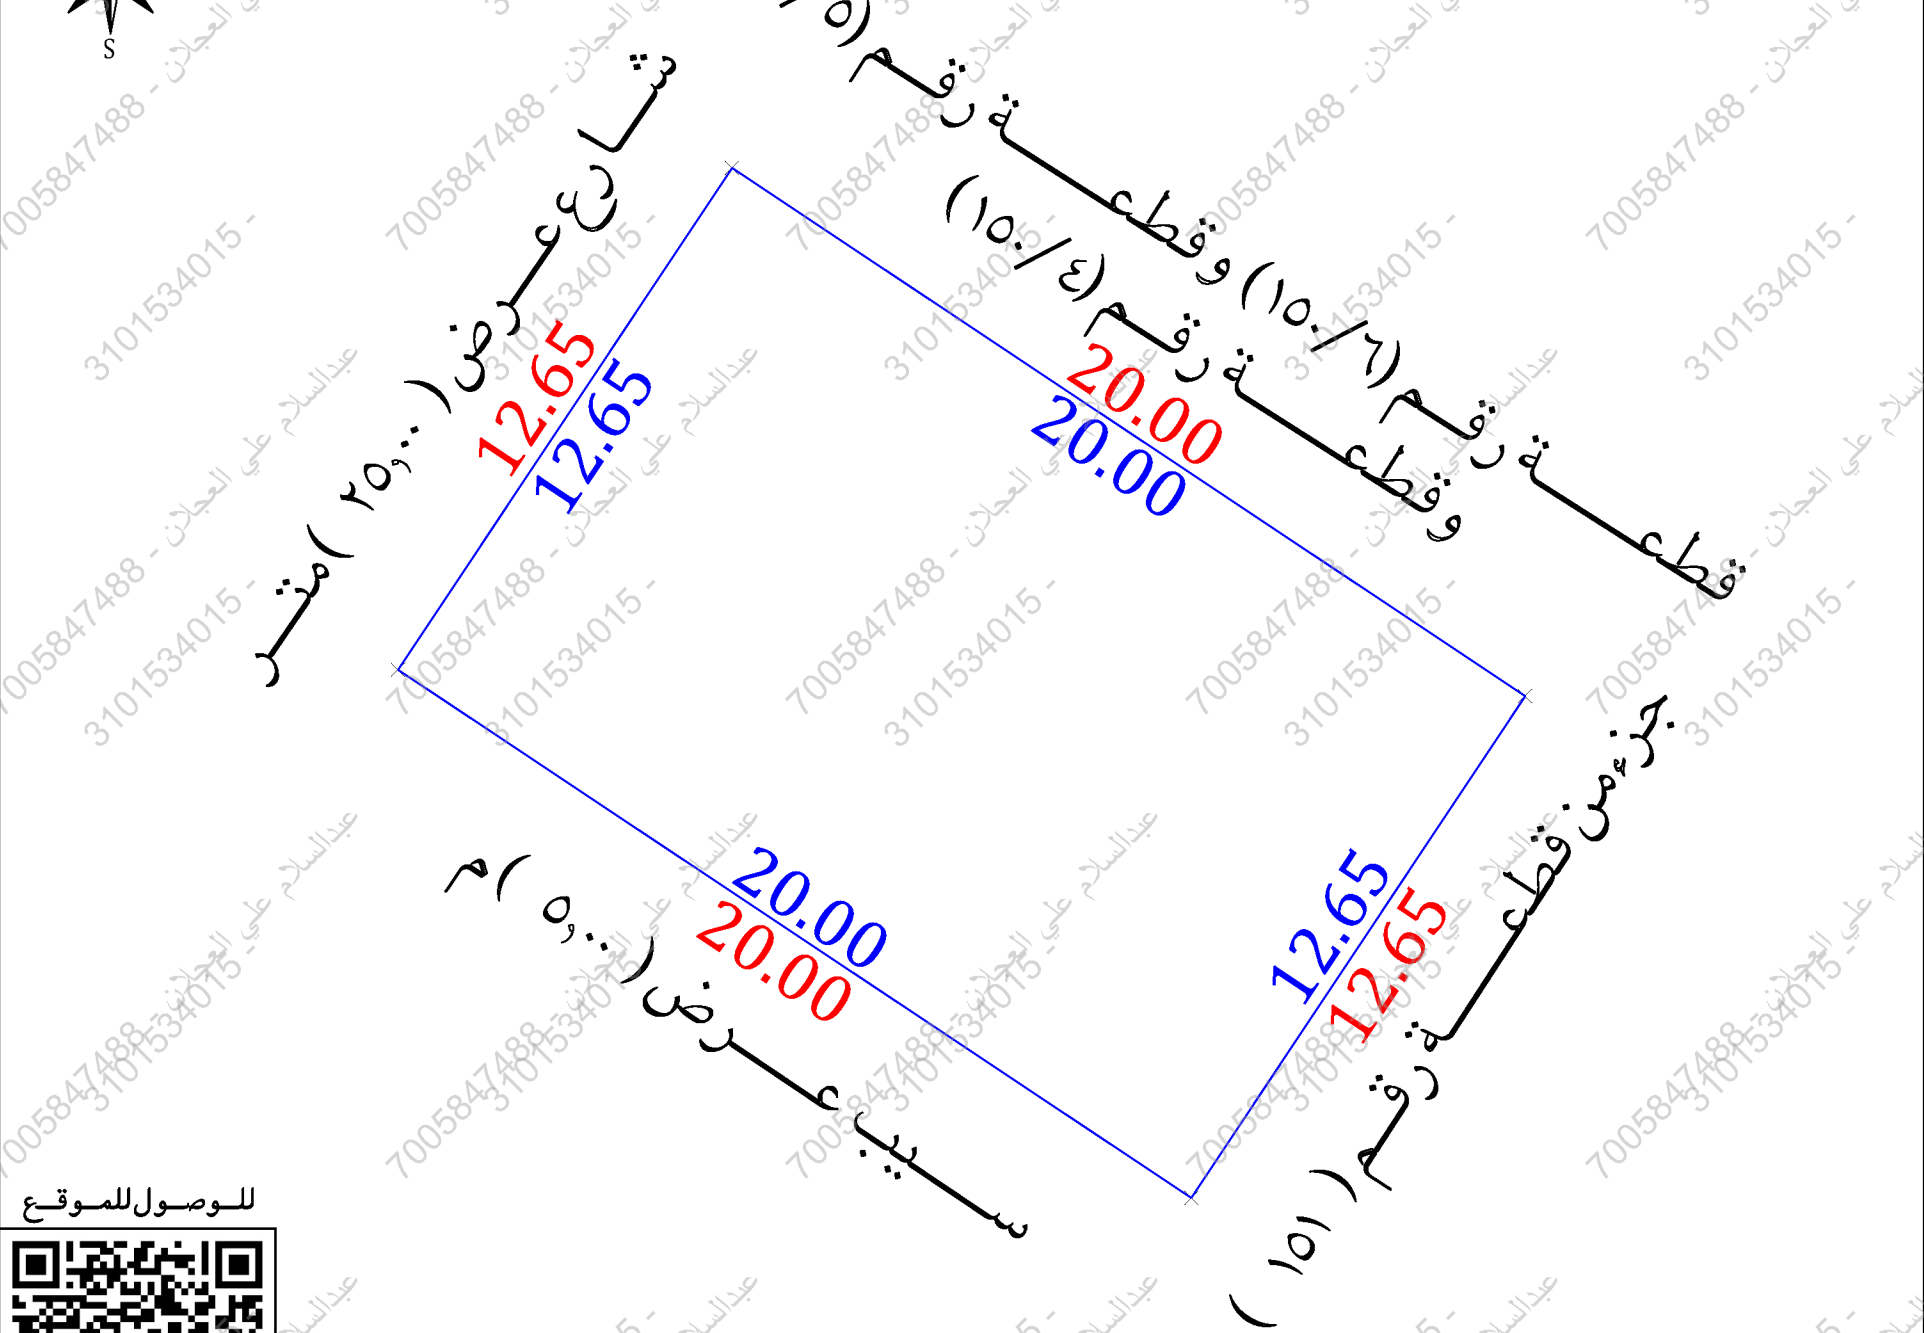
تم أعداد هذا العمل لصالح شركة



تاريخ أعداد الكروكي	المهندس المساح	مدير المكتب
٢٣/٠٤/٢٠٢٦ م	طارق محمد	محمد سلامة آل سعيدان
0539934077	0554400693	info@vision.en.com

بموجب الصك	الاتجاه
شارع عرض (٢٥,٠٠) متر	الشمال
ملك مشيب الاحمرى	الجنوب
ملك صالح البلوى	الشرق
سيب عرضه (٥,٠٠) م	الغرب
(١٥١,٨٠) م ^٢	المساحة

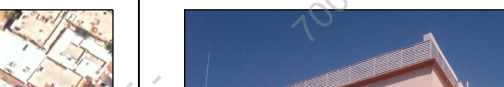
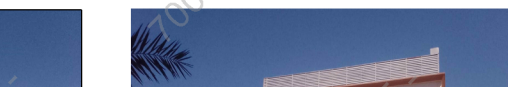
حدالصك
حدالطبيعة



أقرار

جری الوقوف على الطبيعة من قبل مساح مكتب فجن للاستشارات الهندسية وأوضح الأتى :

- ☐ نعم ☒ لا
- ☐ نعم ☒ لا
- ☐ نعم ☒ لا
- ☒ نعم ☐ لا
- ☒ نعم ☐ لا
- ☐ نعم ☒ لا
- ☐ نعم ☒ لا
- ☐ نعم ☒ لا
- ☐ نعم ☒ لا
- ☐ نعم ☒ لا
- هل تم ذكر جميع الاختلافات في الرفع المساحي
- هل تم تطبيق جميع التعليمات الصادرة من المركز في الرفع المساحي
- هل تم التوقيع وأرفاق أقرار صحة الموقع
- هل يوجد تدخل في الأصل
- هل يوجد على الأصل مبنى مشترك
- هل ذكر المرجع المعتمد على الاستدلال على استخدام العقار
- هل تم الاستعلام من وزارة الزراعة حيال الأرض الزراعية
- الملاحظات والاختلافات والتدخلات
- ☒ نوع الصك : سكني ☐ تجاري ☐ سكني تجاري ☒ صناعي ☐ زراعي
- ☐ الأرض على الطبيعة : مبنی قائم ☒ أرض فضاء ☐ أرض مسورة ☐ أرض زراعية
- ☐ طبيعة الأرض : منبسطة ☒ جبلية ☐ أخرى
- ☐ المخطط على الطبيعة : منفذ ☒ غير منفذ ☐ عشوائي
- يتحمل المكتب الهندسي المسؤولية على ما ورد في مخطط الرفع المساحي
- من حدود أو أطوال وأحداثيات
- هذا التقرير المساحي لا يعتد به كإثبات لسلامة إجراءات التملك أو تثبتت حدود الصك وموقعة
- تم الربط بأقرب نقطة ثابتة
- ملحظات :**
- قطعة الأرض غير مفرزة على المستكشفات
- الحدود : الجنوبي :** الصك (ملك مشيب الاحمري)
المستكشفات (جزء من قطعة رقم ١٥١)
- الشرقي :** الصك (ملك صالح البلوي)
مستكشف بلدي (قطعة رقم ١٥٠)
- مستكشف التقرير المساحي (قطعة رقم ١٥٠/٦ و قطعة رقم ١٥٠/٥)
وقطعة رقم ١٥٠/٤
- رقم القطعة : الصك (الجزء الثالث من ١٥٢ / أ) (المستكشفات) (١٥٢) (**
- المساحة : الصك (١٥١,٨٠) ٢م (الطبيعة) (٢٥٣,٠٠٠) ٢م (حسابيا) (٢٥٣,٠٠٠) ٢م (**
- درج : داخل الملكية ☐ خارج الملكية ☒ في الجهة الغربية**

مستكشف بلدى	مستكشف التقيير المساحى	المصور الجوى	صور من الطبيعة
			  

أحداثيات الموقع حسب نظام الإحداثيات العالمي						بموجب الطبيعة		الاتجاه	
الشماليات	الشرقيات	الارتفاع	الشماليات	الشرقيات	الارتفاع	بطول (١٢,٦٥) متر	شارع عرض (٢٥,٠٠) متر	الشمال	بطول (١٢,٦٥) متر
		5	262404.047	3142583.930	1	بطول (١٢,٦٥) متر	جزء من قطعة رقم (١٥١)	الجنوب	بطول (١٢,٦٥) متر
		6	262411.056	3142594.460	2	بطول (٢٠,٠٠) متر	قطعة رقم (١٥٠/٦) وقطعة رقم (١٥٠/٥) وقطعة رقم (١٥٠/٤)	الشرق	بطول (٢٠,٠٠) متر
		7	262427.706	3142583.379	3	بطول (٢٠,٠٠) متر	سيب عرض (٥,٠٠) م	الغرب	بطول (٢٠,٠٠) متر
		8	262420.697	3142572.848	4		(٢٥٣,٠٠) م	المساحة	