


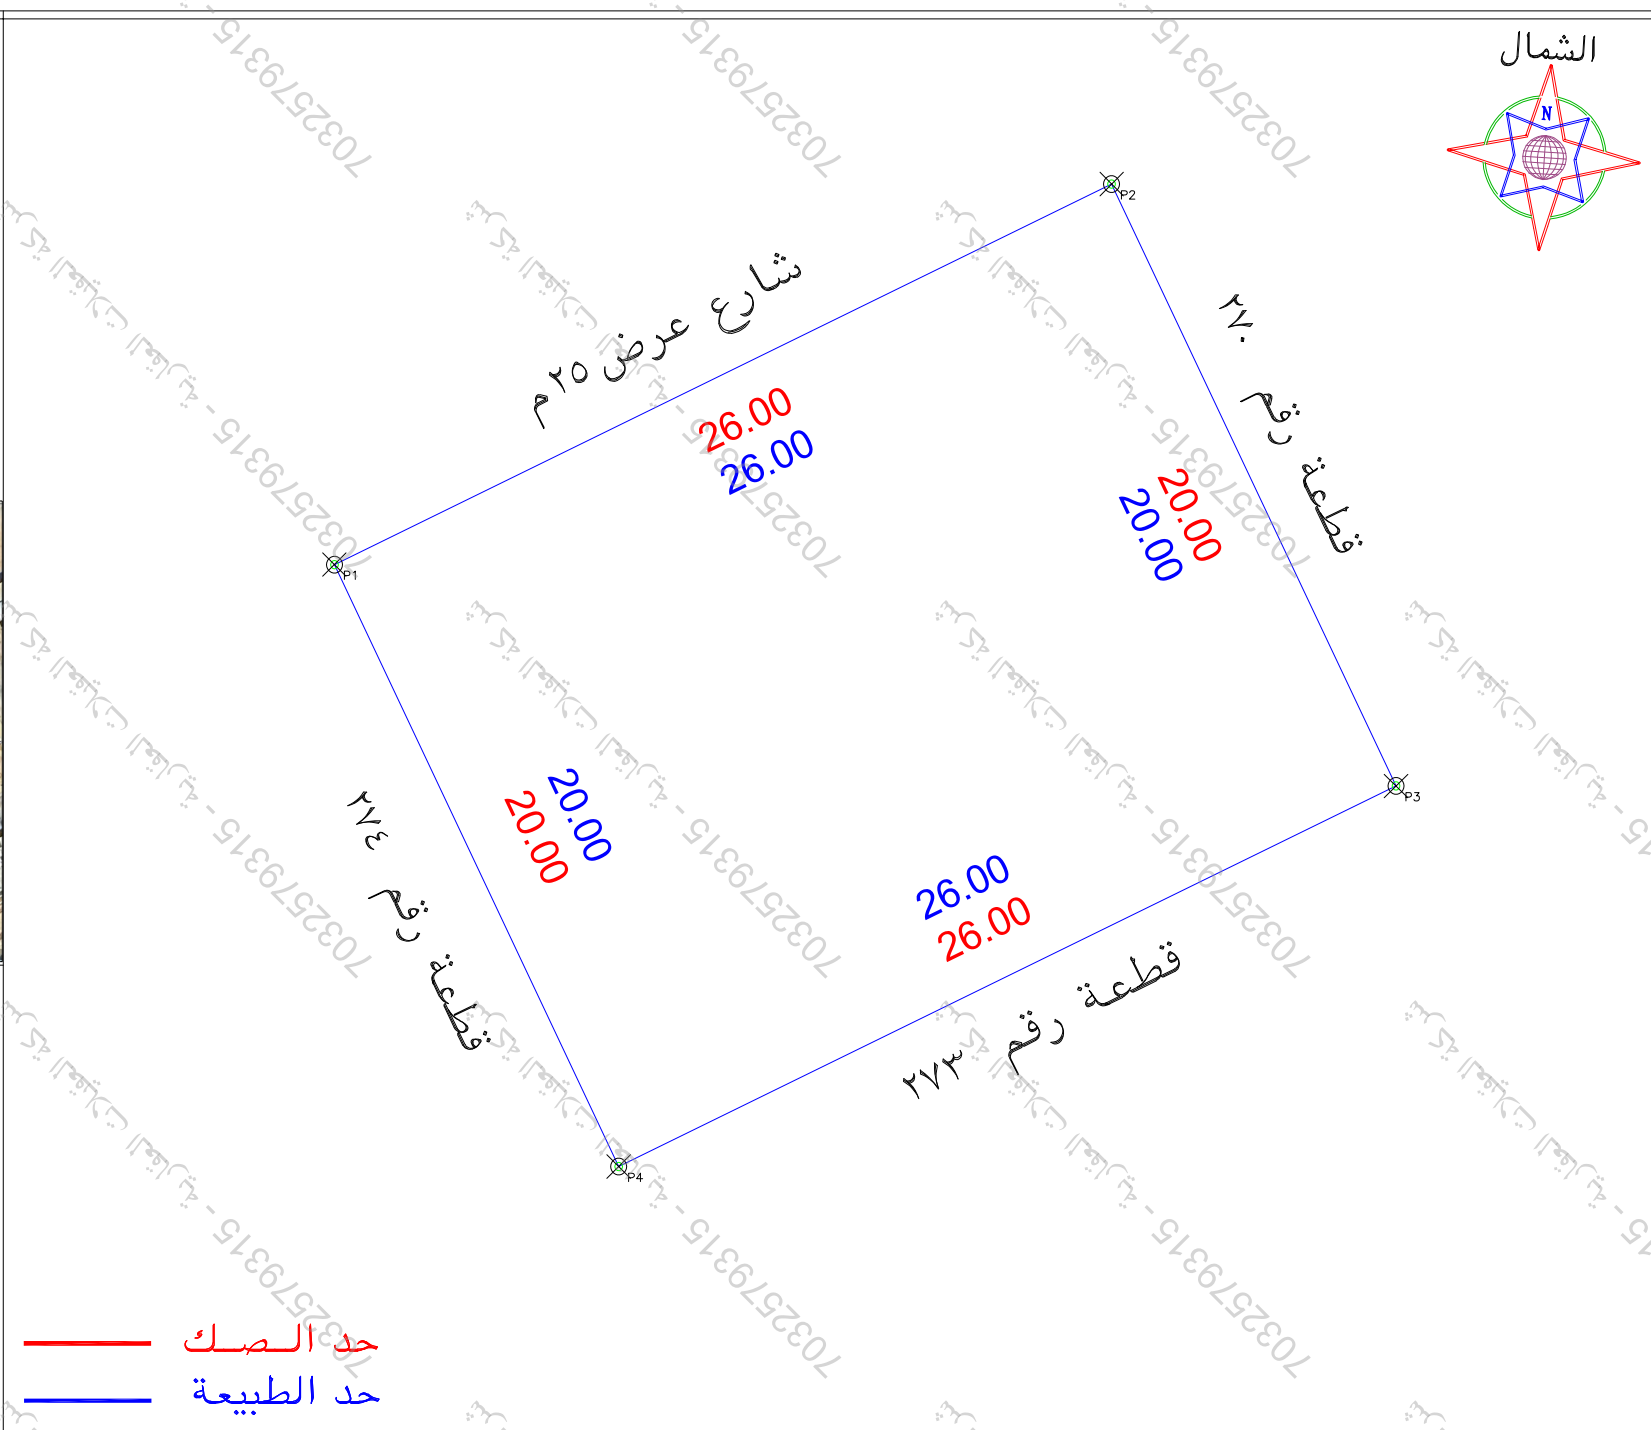

م		بند الملاحظة	الحالة		م	بند الملاحظة	الحالة		م	بند الملاحظة
			تتم	ن			تتم	ن		
١	✓	هل الصك مطابق للرفع المساحي (الاطوال والمساحة)	✓		٨	هل الموقع ارض فضاء	✓		١	هل يوجد فرقعة كهربياً داخل/خارج الموقع
٢	✓	هل تم الوقوف على الموقع من قبل طالب التنفيذ وتوقيع اقرار صحة الاستدلال على الموقع	✓		٩	هل يوجد صندوق خدمات كهربياً/اتصالات/اخرى داخل او خارج حدود المقار	✓		٢	هل يوجد اختلاف في رقم القطعة /المخطط/البلوك/ اسم الحي/اسم المدينة للصك او الافادة عن المكتشف
٣	✓	هل يوجد اختلاف في مساحة/اطوال الصك عن الطبيعية / ذكر مساحة الصك خطأ حسابياً .	✓		١٠	هل تم تطبيق جميع التعليمات الصادرة من المركز في الرفع المساحي	✓		٣	هل يوجد اسوار داخلية وخارجية محيط المقار القائم بالموقع
٤	✓	هل يوجد شوارع مخترقة/شطافات على الاصل في المخطط او المكتشف/الجغرافيا/او الطبيعية ولم يتم ذكره في الصك	✓		١١	هل يوجد اختلاف في الحدود للصك او الافادة عن المكتشف	✓		٤	هل يوجد اختلاف في الارتفاعات
٥	✓	هل يوجد تدخل في الاصل او اجزاء مشتركة ظاهرياً	✓		١٢	هل يوجد اسوار داخلية وخارجية محيط المقار القائم بالموقع	✓		٥	هل يوجد شوارع مخترقة/شطافات على الاصل في المخطط او المكتشف/الجغرافيا/او الطبيعية ولم يتم ذكره في الصك
٦	✓	هل يوجد تدخل في الاصل او اجزاء مشتركة ظاهرياً	✓		١٣	هل يوجد اختلاف في الحدود للصك او الافادة عن المكتشف	✓		٦	هل يوجد تدخل في الاصل او اجزاء مشتركة ظاهرياً
٧	✓	هل تم ذكر المرجع المعتمد عليه في الاستدلال على استخدام المقار	✓			يحمل المكتب المسؤولية عن صحة ما ورد في مخطط الرفع المساحي من حدود واطوال ومساحة واحداثيات			٧	هل تم ذكر المرجع المعتمد عليه في الاستدلال على استخدام المقار

بموجب الطبيعة لكامل الموقع		الحد
الطول/م	وصف الحد	
٣٦	شارع عرض ٢٥ م	شمال
٣٦	قطعة رقم ٢٧٣	جنوب
٢٠	قطعة رقم ٢٧٠	شرق
٢٠	قطعة رقم ٢٧٤	غرب
٢م٥٢.		المساحة

بمساحة وجب الصك لكامل الموقع		
الحد	وصف الحد	الطول/م
شمال	شارع عرض ٢٥ م	٣٦
جنوب	قطعة رقم ٢٧٣	٣٦
شرق	قطعة رقم ٢٧٠	٢٠
غرب	قطعة رقم ٢٧٤	٢٠
المساحة	٢٥٢٠	

رقم المعاملة	/ / تاريخها	
موضوع الكروكي	كروكي ارشادي	
تاريخ اعتماد الكروكي التنظيمي		
اسم	سجل مدني	
اسم	سجل مدني	
بيانات المسكوك	٨١٢١٠٣٠٠٥٧٢٣	تاريخه ١٨-٠٥-١٤٤٣ هـ
بيانات الكروكي	البلدية	القصب
رقم المخطط	٢١	رقم القطعة ٢٧٢
نظام البناء	نظام البناء	الشارع
الاستخدام	سكني	النسبة
المساحة	المساح / المهندس	
تخطيط المدينة / البلدية / الفرعية	مدير الادارة	
	☐ الرسام ☐ المساح ☐ مهندس التخطيط ☐ مهندس البلدية ☐ مدير تخطيط المدينة ☐ مدير الخدمات ☐ مدير عام التخطيط العمراني ☐ رئيس البلدية	
بيانات المكتب الهندسي	اسم المكتب	
	شركة أصول الهندسة للاستشارات الهندسية	
	المهندس	تاريخ الرفع المساحي ١٤٤٧-١٢-٠١
	المساح	احمد عمر
	هاتف	٠٥٣٤٩٧٧٧٥٩
	اسم المسؤول	حسين السمراي
 شركة أصول الهندسة للإستشارات الهندسية C.R.:4030450235		
 أصول الهندسة architectural & interior شعار الشركة		

UTM-WGS84-ZONE 38		احداثيات الموقع حسب نظام احداثيات العالمى	
شماليات	شرقيات	شماليات	شرقيات
		٩	552726.4533
		١٠	552749.8049
		١١	552758.3489
		١٢	552734.9973
		١٣	
		١٤	
		١٥	
		١٦	