

نموذج كروكي مساحي

المنطقة	حائل
المالك	
الموضوع	كروكي مساحي
الموقع	البادية
استخدام الموقع	سكني
رقم القطعة	٥١
رقم المخطط	٧٤/ب
رقم الصك	٨٤٢١٢٣٠٠٠٥٠٧
تاريخ الصك	١٢/٢١/١٤٤٤هـ

D . R . T

D . R . T ENGINEERING CONSULTANTS
تصميم معماري - تصميم داخلي - اشراف ادارة مشروعات - مخططات سلامة
تخطيط - رفع مساحي - دراسة الاحمال الكهربائية
مكة المكرمة - الشرايف - مركز السلام الاداري الدور الأول - مكتب رقم ١١
EMAIL - dar.alebtkar.business@gmail.com TEL - 0570426636

أبعاد الأرض

الاتجاه	بموجب الصك	بموجب الطبيعة	ملاحظات	الحدود بموجب الصك	الحدود بموجب الطبيعة
شمال	١٥	١٥,٠٠	مطابق	قطعة رقم ٣٨	قطعة رقم ٣٨/ب
جنوب	١٥	١٥,٠٠	مطابق	شارع عرض ١٠م	شارع عرض ١٠,٠٠م
شرق	١٨	١٨,٠٠	مطابق	قطعة رقم ٥٠	قطعة رقم ٥٠/ب
غرب	١٨	١٨,٠٠	مطابق	قطعة رقم ٥٢	قطعة رقم ٥٢/ب
المساحة	٢٢٧.٠	٢٢٧.٠	مطابق		


رقم القطعة	شماليات	شرقيات	رقم القطعة	شماليات	شرقيات
1	3049066.079	764383.260			
2	3049066.112	764398.260			
3	3049048.112	764398.300			
4	3049048.079	764383.300			

إقرار

جري الوقوف على الطبيعة من قبل مساح مكتب
دي آر تي للاستشارات الهندسية و أقرت الأتي :

- هل الصك مطابق للرفع المساحي ☒ نعم ☐ لا
- هل تم ذكر جميع الاختلافات في الرفع المساحي ☒ نعم ☐ لا
- هل تم تطبيق جميع التعليمات الصادرة من المركز في الرفع المساحي ☒ نعم ☐ لا
- هل تم التوقيع وارفاق اقرار صحة الموقع ☒ نعم ☐ لا
- هل يوجد تداخل في الأصل أو أجزاء مشتركة ☒ نعم ☐ لا
- هل يوجد شوارع مختزلة على الأصل في المخطط أو المستكشف الجغرافي أو الطبيعة ولم يتم ذكره في الصك ☒ نعم ☐ لا
- هل تم ذكر المرجح المعتمد عليه في الاستدلال على استخدام العقار ☒ نعم (يوماب) ☐ لا
- هل تم الاستعلام من وزارة الزراعة حيال الأراضي الزراعي ☒ نعم ☐ لا
- الملاحظات والاختلافات والتدخلات: ☒ يوجد ☐ لا يوجد (مع التوضيح)
- طبيعة الأرض: ☐ جبلية ☐ منبسطة ☒ مبني قائم
- مشماتل الموقع كالتالي: ☐ مبني سكني
- هل يوجد منفعة مشتركة ☐ نعم ☒ لا
- تم الرفع بنظام VRS واستخدام نظام الاحداثيات WGS-84-UTM37N
- تم الرفع المساحي بارشاد المندوب حسب طلب الجهة المخولة
- هذا التقرير المساحي لا يعتد به في اثبات سلامة اجراءات التملك
- يتحمل المكتب المسؤولية عن صحة ماورد في مخطط الرفع المساحي حدود واطوال ومساحة واحداثيات

الختم	دار الابتكار للاستشارات الهندسية DAR ALEBTKAR ENGINEERING CONSULTANTS س.ت.د. ٨٣١٢٤٤٧	تاريخ الاعتماد ١٤٤٧/٠٧/٢٨
-------	--	---------------------------

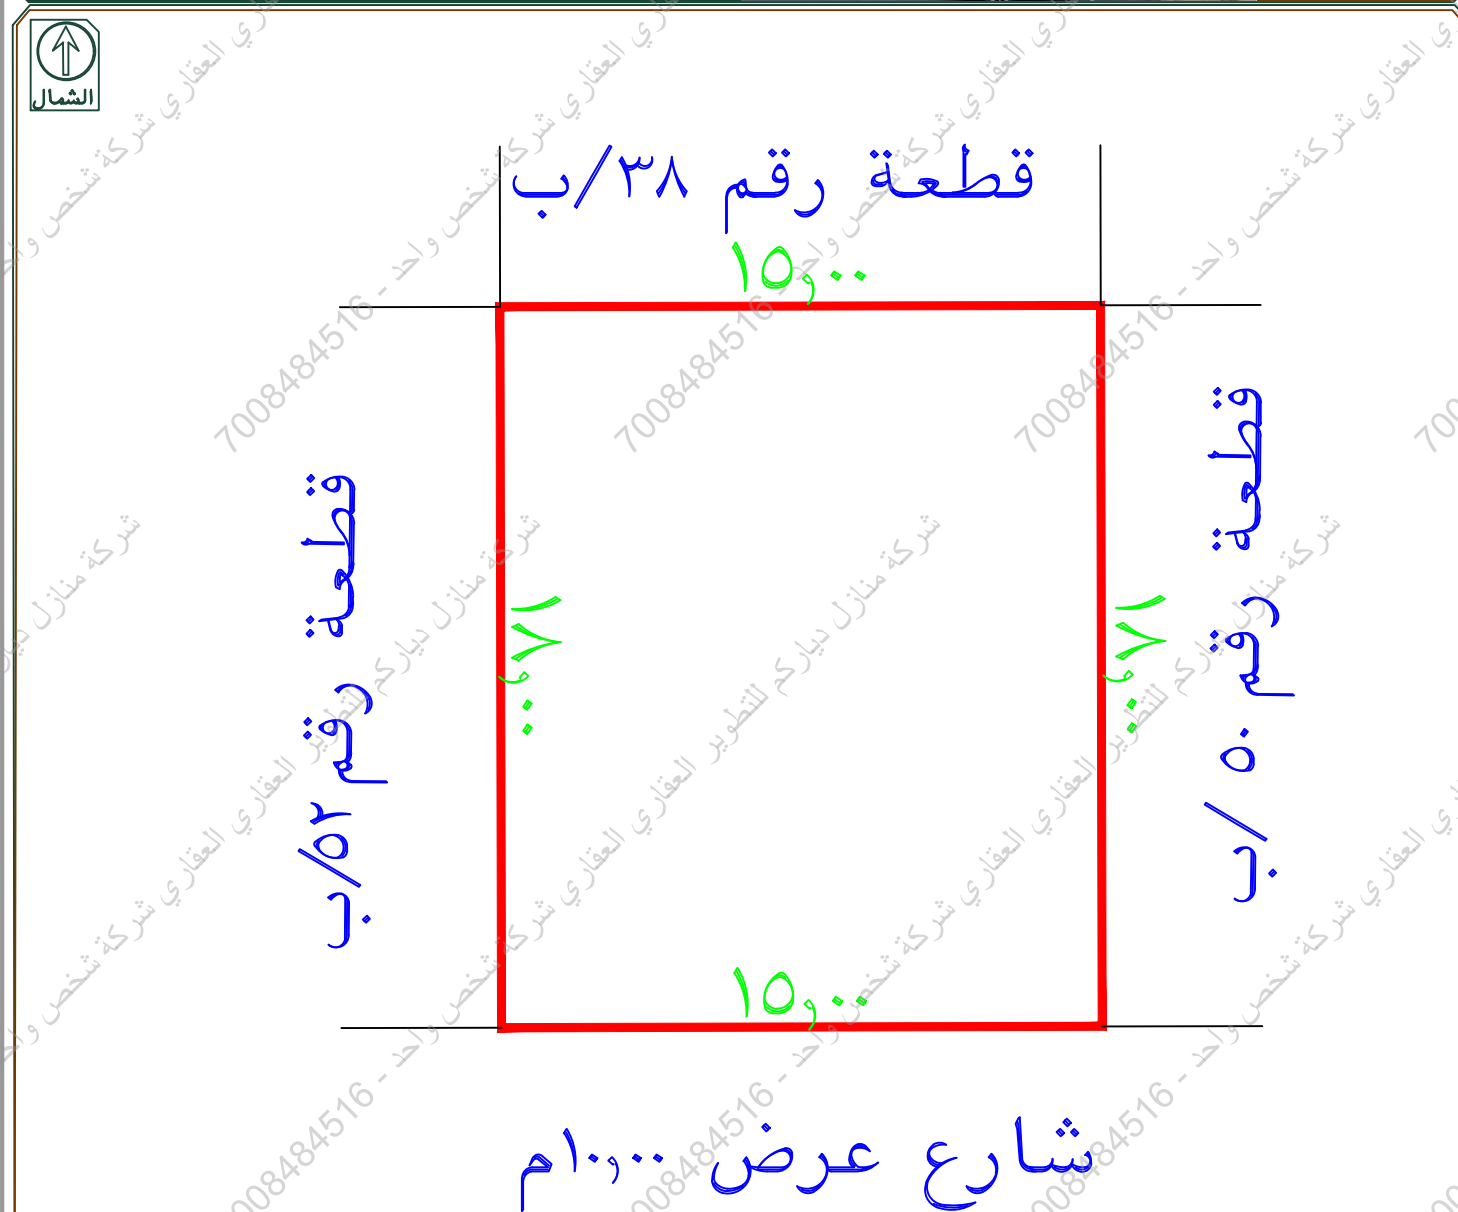

يوجد اختلاف في الحدود بين الصك ويوماب
يوجد اختلاف في رقم القطعة ورقم المخطط بين الصك ويوماب
يوجد اختلاف في اسم الحي بين الصك واليوماب

تم الرفع من واقع الطبيعة
مقياس الرسم ٣٠/١