

نموذج قرار مساحي


بيانات الصك

رقم الوثيقة	٨٩٦١٢٤٠٠٠٣٨٥
تاريخ الوثيقة	
مصدرة	وزارة العدل
هوية المالك	
أسم المالك	
نسبة الملكية	

تفاصيل العقار

رقم القطعة	٦٦٨/ج
رقم المخطط	١٧ / ٥ / ر / ١٤٢٩
المساحة	٢٦٢٢,٠٠ م
نوع العقار	قطعة الارض
الحى	غرناطة الشرقى
المدينة	عرعر

حد الصك
حد الطبيعة

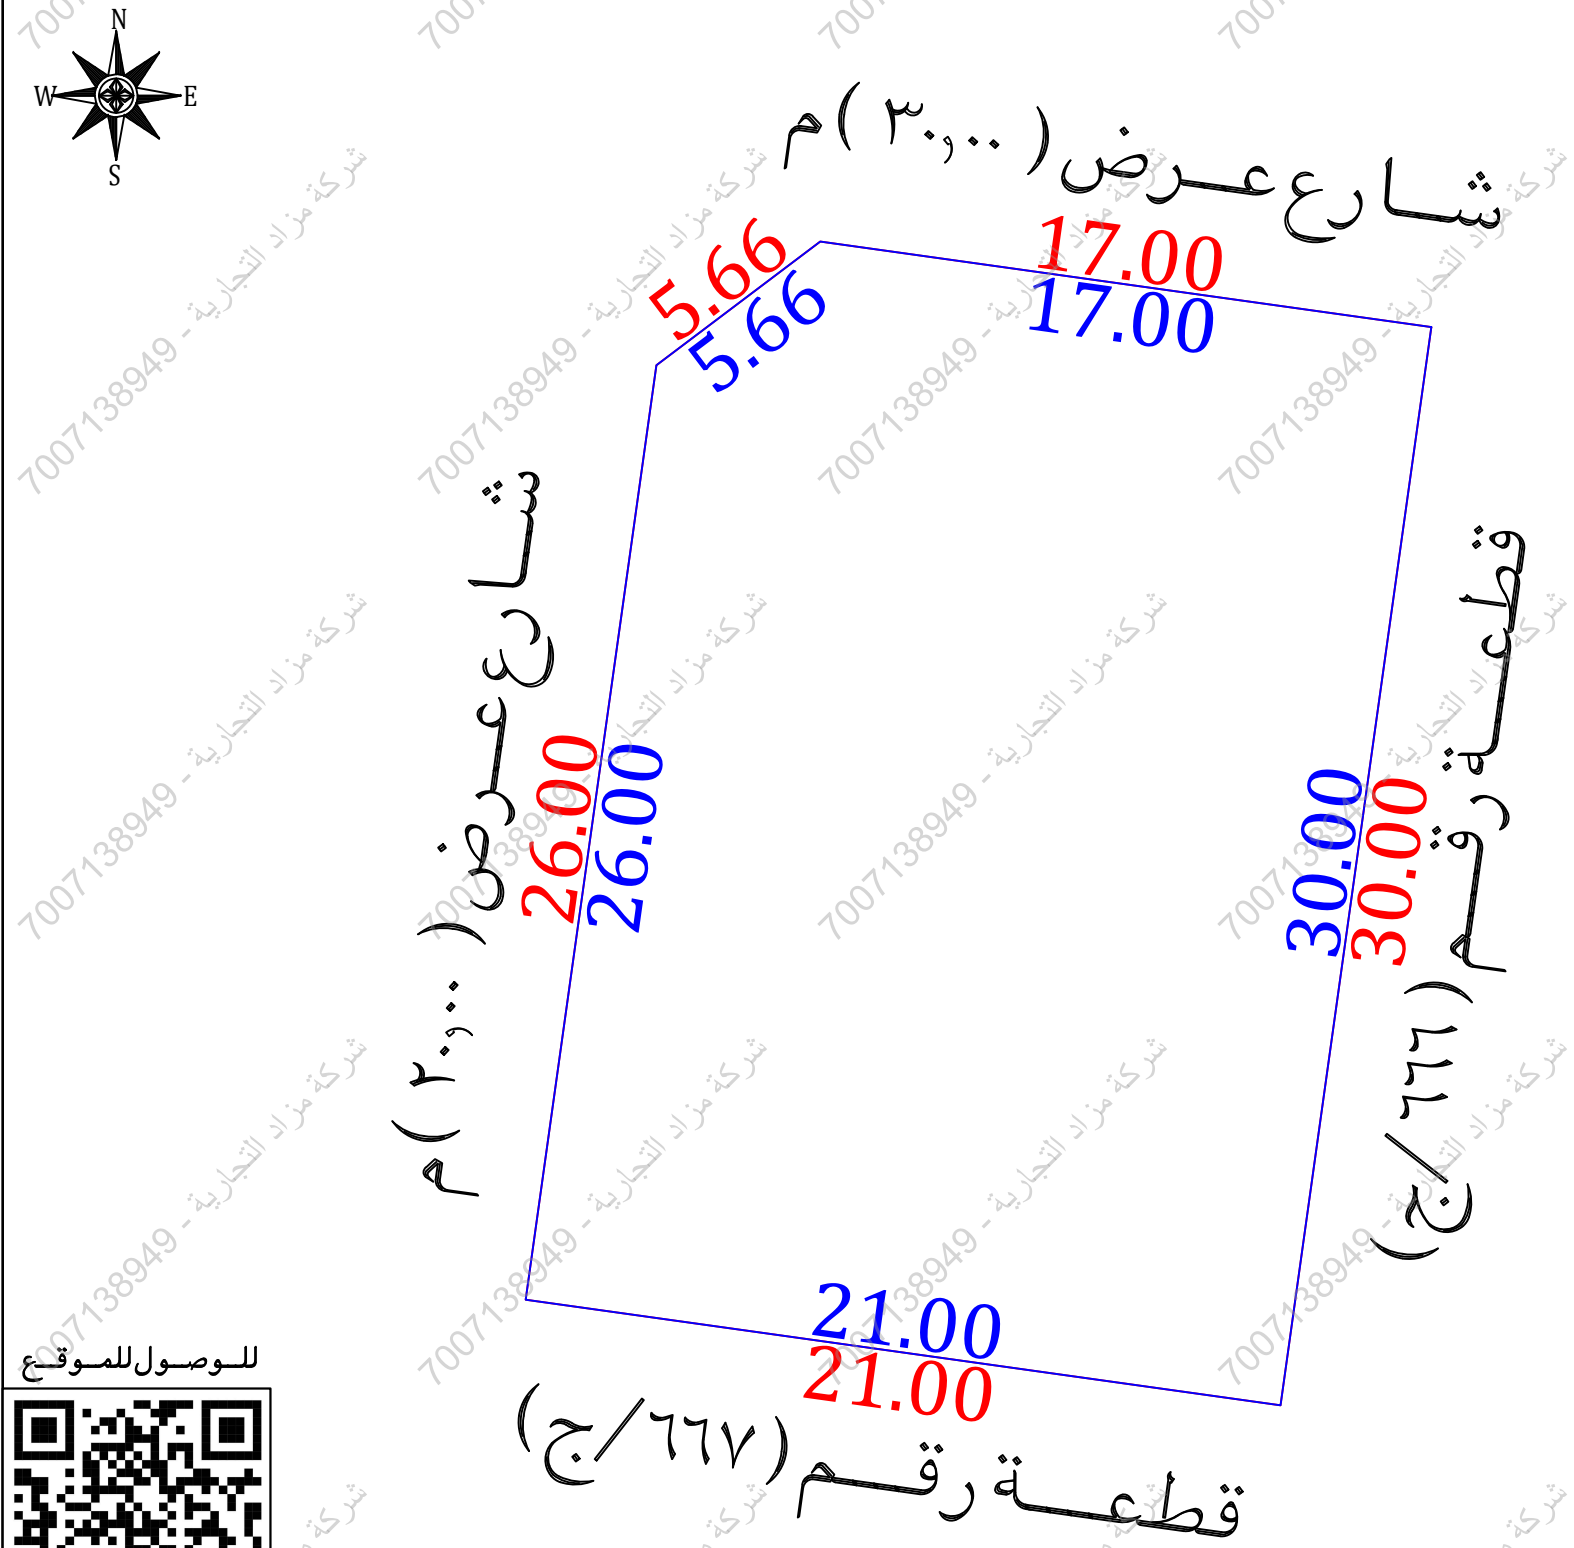

للموقع



أقرار

جرى الوقوف على الطبيعة من قبل مساح مكتب فجن للاستشارات الهندسية وأتضح الأتي:

- هل الصك مطابق للرفع المساحي
- هل تم ذكر جميع الأختلافات فى الرفع المساحي
- هل تم تطبيق جميع التعليمات الصادرة من المركز فى الرفع المساحي
- هل تم التوقيع وأرفاق أقرار صحة الموقع
- هل يوجد تدأخل فى الأصل
- هل يوجد على الأصل مبنى مشترك
- هل ذكر المرجع المعتمد على الاستدلال على استخدام العقار
- هل تم الاستعلام من وزارة الزراعة حيال الأرض الزراعية
- الملاحظات والأختلافات والتدخلات

- نوع الاستخدام : سكنى ☒ تجارى ☐ سكنى تجارى ☐ صناعى ☐ زراعى ☐
- الأرض على الطبيعة : مبنى قائم ☐ أرض فضاء ☒ أرض مسورة ☐ أرض زراعية ☐
- طبيعة الأرض : منبسطة ☒ جبلية ☐ أخرى ☐
- المخطط على الطبيعة : منفذ ☐ غير منفذ ☒ عشوائى ☐
- يتحمل المكتب الهندسى المسؤولية على ما ورد فى مخطط الرفع المساحي من حدود وأطوال وأحداثيات
- هذا التقرير المساحي لا يعتد به كإثبات لسلامة أجراءات التملك أو تثبيت حدود الصك وموقعة
- تم الربط بأقرب نقطة ثابتة

الملاحظات


الحدود :

الجنوبى : الصك (قطعة قم ٦٦٧) المستكشفات (قطعة رقم ٦٦٧/ ج)

الشرقى : الصك (قطعة قم ٦٦٦) المستكشفات (قطعة رقم ٦٦٦/ ج)

الشارع فى الحد الشمالى والحد الغربى غير مسفلته

المصور الجوى

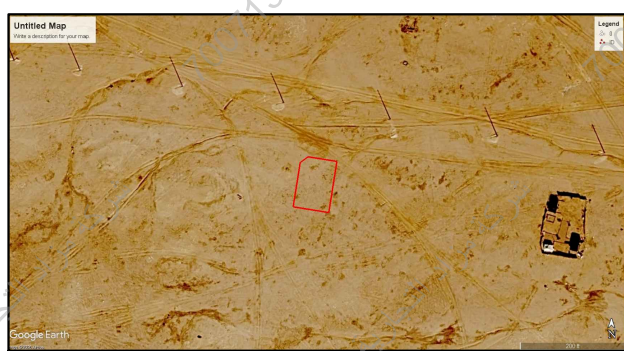

صور من الطبيعة



مستكشف التقرير المساحي



مستكشف الرخص الانشائية



أحداثيات الموقع حسب نظام الاحداثيات العالمى	الرقم	الشرقيات	الشماليات	الرقم	الشرقيات	الشماليات
1	709022.967	3431997.162	5	709026.568	3432022.911	
2	709043.764	3431994.253	6			
3	709047.920	3432023.964	7			
4	709031.084	3432026.318	8			

الاتجاه	بموجب الصك	الاتجاه	بموجب الطبيعة
الشمال	شارع عرض (٣٠,٠٠ م) بطول (٥,٦٦+١٧,٠٠) متر	الشمال	شارع عرض (٣٠,٠٠ م) بطول (٥,٦٦+١٧,٠٠) متر
الجنوب	قطعة رقم (٦٦٧) بطول (٢١,٠٠) متر	الجنوب	قطعة رقم (٦٦٧/ج) بطول (٢١,٠٠) متر
الشرق	قطعة رقم (٦٦٦) بطول (٣٠,٠٠) متر	الشرق	قطعة رقم (٦٦٦/ج) بطول (٣٠,٠٠) متر
الغرب	شارع عرض (٢٠,٠٠ م) بطول (٣١,٠٠) متر	الغرب	شارع عرض (٢٠,٠٠ م) بطول (٣١,٠٠) متر
المساحة	(٢٦٢٢,٠٠ م)	المساحة	(٢٦٢٢,٠٠ م)