




A photograph showing a person's hand holding a handheld GPS device. The device has a small screen displaying a map and a keypad. It is connected to a yellow and black antenna mounted on a black pole. The background is a vast, flat, arid landscape under a clear blue sky. There is a large, faint watermark across the image that reads "700928450" and "البحر العربي" (Arabian Sea).

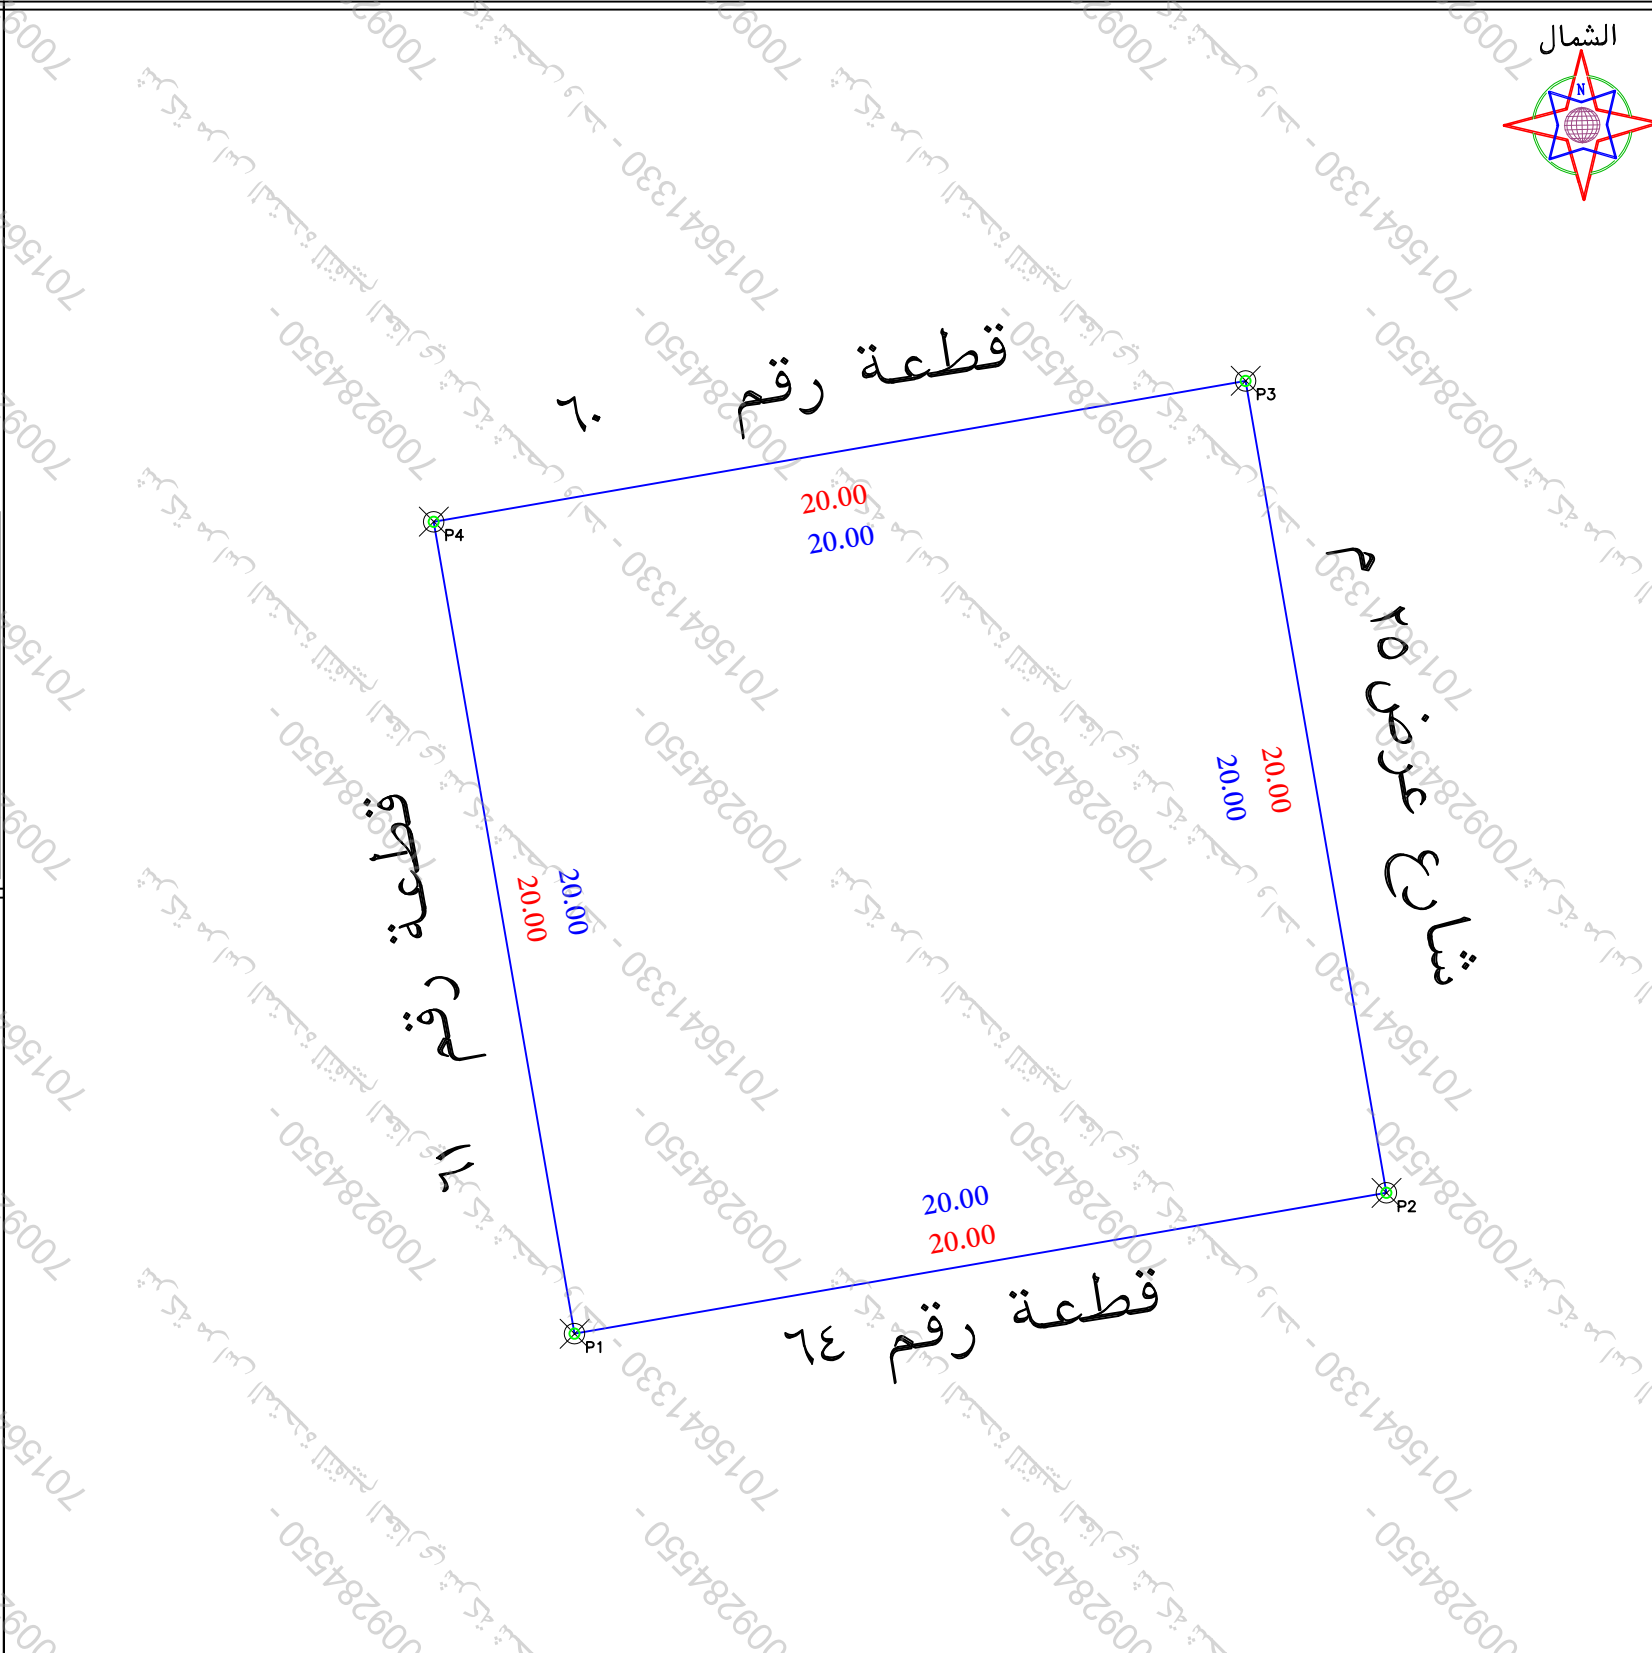

- تم القوقوف على الموقع بناما على ارشاد المستكشف
- الموقع عبارة عن ارض فضاء
- يتحمل المكتب المسؤولية عن صحة ما ورد في مخطط الرفع المساحي من حدود واطوال ومساحة واحداثيات
- يوجد اختلاف في رقم المخطط الصك عن المستكشف

بموجب الطبيعة الكامل الموقع	
٢٠ متر	يحدّها قطعة رقم ٦٠
٢٠ متر	يحدّها شارع عرض ٢٥ م
٢٠ متر	يحدّها قطعة رقم ٦٤
٢٠ متر	يحدّها قطعة رقم ٦١
٢٤٠٠ م	

بمساحة	المساحة	الارتفاع	الاتجاه
٢م٤٠٠			شمال
٢٠ متر يحدها قطعة رقم ٦١			شرق
٢٠ متر يحدها شارع عرض ٢٥ م			جنوب
٢٠ متر يحدها قطعة رقم ٦٤			غرب
٢٠ متر يحدها قطعة رقم ٦٠			شمال
٢٠ متر يحدها قطعة رقم ٦٠			شمال

رقم المعاملة		تاريخها / /	
موضوع الكروكي		كروكي ارشادي	
تاريخ اعتماد الكروكي التنظيمي			
اسم	سجل مدني		
اسم	سجل مدني		
بيانات السكوك	٣٤٤٦٠١٠٠١٨٣٩	تاريخه	١٤٤٢-٣-١٢
مصدره	وزارة عدل		
البلدية	الشملي	الحى	
رقم المخطط	٣٨٧ دفاين الضبا	رقم التلمه	٦٢
اللوحة التنظيمية	بدون	الشارع	غير مسمى
نظام البناء	نظام البناء	النسبه	
نظام البناء	الاستخدام سكنى		
المساحة	المساح / المهندس		
	مدير الادارة		
تخطيط المدينة / البلدية / الفرعية	☐ الزسام ☐ المساح ☐ مهندس التخطيط ☐ مهندس البلدية ☐ مدير تخطيط المدينة ☐ مدير الخدمات ☐ مدير عام التخطيط العمراني ☐ رئيس البلدية		
	اسم المكتب		
	شركة أصول الهندسة للاستشارات		
	المهندس المساح	احمد عمر	تاريخ الرفع المساحي ١٤٤٧-١٢-٢
	هاتف	٥٣٤٩٧٧٧٥٩	
	اسم المسؤول	حسين السراش	
			
شعار الشركة		الختم	
UTM-WGS84-ZONE 37			
احداثيات الموقع حسب نظام احداثيات العالمى			
عدد	شماليات	شرقيات	الارتفاع
١	2978858.4567	623713.8216	٩
٢	2978861.8741	623733.5274	١٠
٣	2978881.5800	623730.1100	١١
٤	2978878.1626	623710.4041	١٢
٥			١٣
٦			١٤
٧			١٥
٨			١٦