


نموذج قرار مساحى

بيانات الصك	
رقم الوثيقة	٧٣٠٨١٥٠٠٠٩٠٥
تاريخ الوثيقة	١٤٤٢/٠٤/٠٣ هـ
مصدرة	وزارة العدل
هوية المالك	
أسم المالك	
نسبة الملكية	٪ ١٠٠
تفاصيل العقار	
رقم القطعة	٣٣٤
رقم المخطط	٦٤٠/٤
المساحة	٢م٧٥٠,٠٠٠
نوع العقار	قطعة الارض
الحى	مجر الحادى عشر
المدينة	الجفر بمحافظة الاحساء

شركة فجن الأعمال للأستشارات الهندسية


شعار الشركة	ختم الشركة
 VISION Engineering Consulting فجن للاستشارات الهندسية	

تاريخ أعداد الكروكى	المهندس المساح	مدير المكتب
٢٠٢٦/٠٤/١٥ م	طارق محمد	محمد سلامة آل سعيدان
0539934077	0554400693	info@vision.en.com

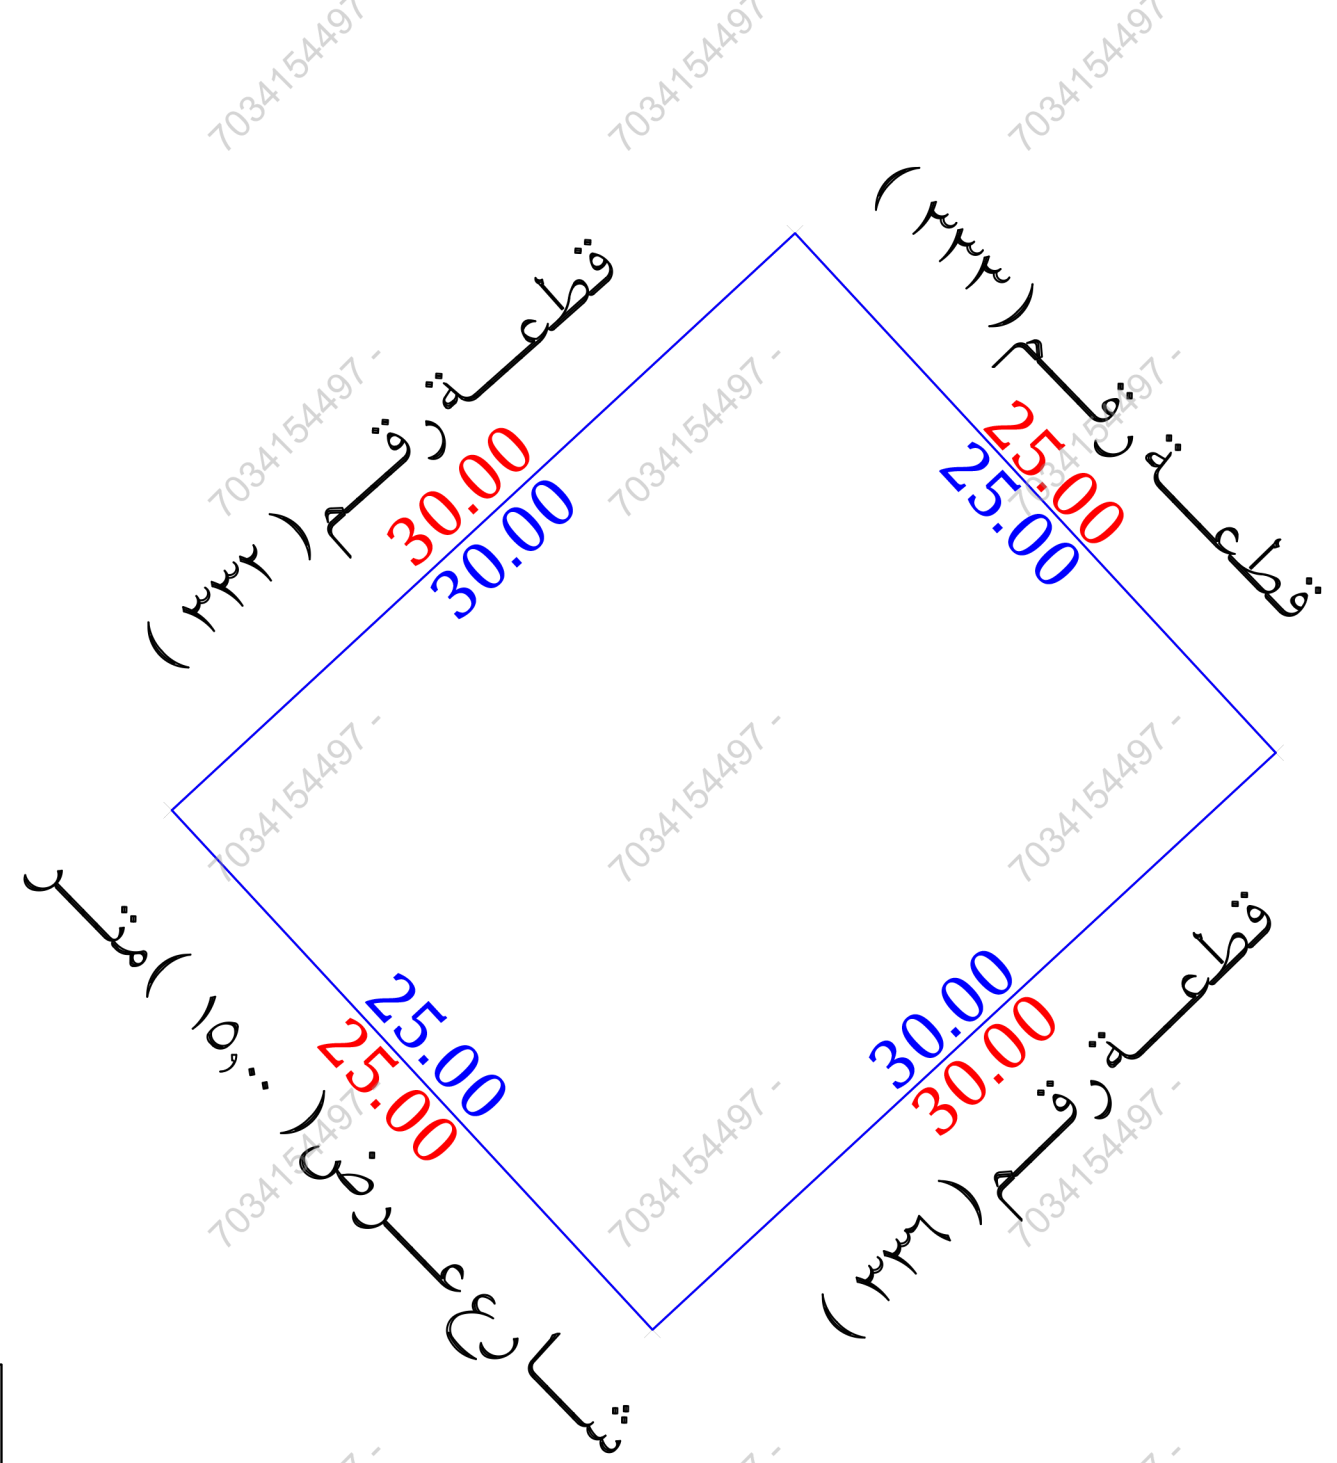

أقرار

- جرى الوقوف على الطبيعة من قبل مساح مكتب فجن للأستشارات الهندسية وأتضح الأتى :
- ☒ نعم ☐ لا هل الصك مطابق للرفع المساحى
 - ☒ نعم ☐ لا هل تم ذكر جميع الأختلافات فى الرفع المساحى
 - ☒ نعم ☐ لا هل تم تطبيق جميع التعليمات الصادرة من المركز فى الرفع المساحى
 - ☒ لا ☐ نعم هل تم التوقيع وأرفاق أقرار صحة الموقع
 - ☒ لا ☐ نعم هل يوجد تدأخل فى الأصل
 - ☒ لا ☐ نعم هل يوجد على الأصل مبنى مشترك
 - ☒ لا ☐ نعم هل ذكر المرجع المعتمد على الاستدلال على استخدام العقار
 - ☐ نعم ☐ لا هل تم الاستعلام من وزارة الزراعة حيال الأرض الزراعية
 - ☒ نعم ☐ لا الملا حظات والأختلافات والتداخلات
 - ☐ نوع الصك: سكنى ☒ تجارى ☐ سكنى تجارى ☐ صناعى ☐ زراعى
 - ☐ الأرض على الطبيعة : مبنى قائم ☐ أرض فضاء ☒ أرض مسورة ☐ أرض زراعية
 - ☐ طبيعة الأرض : منبسطة ☒ جبلية ☐ أخرى
 - ☐ المخطط على الطبيعة : منفذ ☐ غير منفذ ☒ عشوائى
 - يتحمل المكتب الهندسى المسئولية على ماورد فى مخطط الرفع المساحى من حدود وأطوال وأحداثيات
 - هذا التقرير المساحى لا يعتد به كإثبات لسلامة أجراءات التملك أو تثبيت حدود الصك وموقعة
 - تم الربط بأقرب نقطة ثابتة
 - ملاحظات:
 - يوجد ترحيل فى التخطيط على المستكشفات
 - الشارع فى الجهة الغربية غير مسفلت على الطبيعة

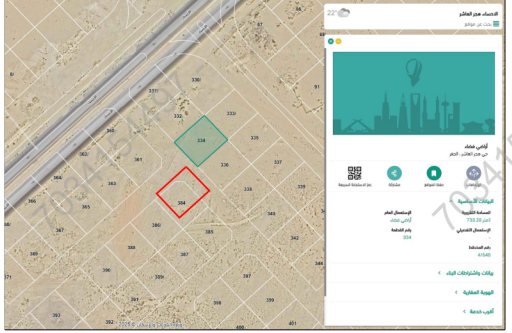صور من الطبيعة	المصور الجوى	مستكشف الامانة	مستكشف بلدى
  			

الاتجاه	بموجب الصك	الاتجاه	بموجب الطبيعة	أحداثيات الموقع حسب نظام الاحداثيات العالمى			
الشمال	قطعة رقم (٣٣٢) بطول (٣٠,٠٠٠) متر	الشمال	قطعة رقم (٣٣٢) بطول (٣٠,٠٠٠) متر	الشماليات	الشرقيات	العرض	الشرقيات
الجنوب	قطعة رقم (٣٣١) بطول (٣٠,٠٠٠) متر	الجنوب	قطعة رقم (٣٣١) بطول (٣٠,٠٠٠) متر	1	2799694.143	5	373441.368
الشرق	قطعة رقم (٣٣٣) بطول (٢٥,٠٠٠) متر	الشرق	قطعة رقم (٣٣٣) بطول (٢٥,٠٠٠) متر	2	2799714.520	6	373463.385
الغرب	شارع عرض (١٥,٠٠٠) متر	الغرب	شارع عرض (١٥,٠٠٠) متر	3	2799696.172	7	373480.366
المساحة	(٧٥٠,٠٠٠) م٢	المساحة	(٧٥٠,٠٠٠) م٢	4	2799675.795	8	373458.349