


بيانات المعاملة		رقم المعاملة		تاريخها / /	
		موضوع الكروكي		كروكي ارشادي	
بيانات المالكين		اسم		سجل مدني	
		بيانات المالكين		بيانات المالكين	
بيانات الكروكي		البلدية		الخبر	
نظام البناء		نظام البناء		الاستخدام	
المساحة		المساح / المهندس		مدير الادارة	
تخطيط المدينة / البلدية القرعية		رئيس البلدية		شركة أصول الهندسة للاستشارات الهندسية	
بيانات المكتب الهندسي		اسم المكتب		شركة أصول الهندسة للاستشارات الهندسية	
المهندس المساح		احمد عمر		تاريخ الرفع المساحي ١٤٤٧-١٠-٢٦	
هاتف		٠٥٣٤٩٧٧٧٥٩			
اسم المسقول		حسين السمراني			
شعار الشركة		الختم		UTM-WGS84-ZONE 37	
				احداثيات الموقع حسب نظام احداثيات العالمي	
نقطة	شماليات	شرقيات	ارتفاع	شماليات	شرقيات
١	2887338.7195	414531.6906	٩		
٢	2887328.6248	414528.8015	١٠		
٣	2887329.0893	414565.3397	١١		
٤	2887318.9946	414562.4506	١٢		
٥			١٣		
٦			١٤		
٧			١٥		
٨			١٦		

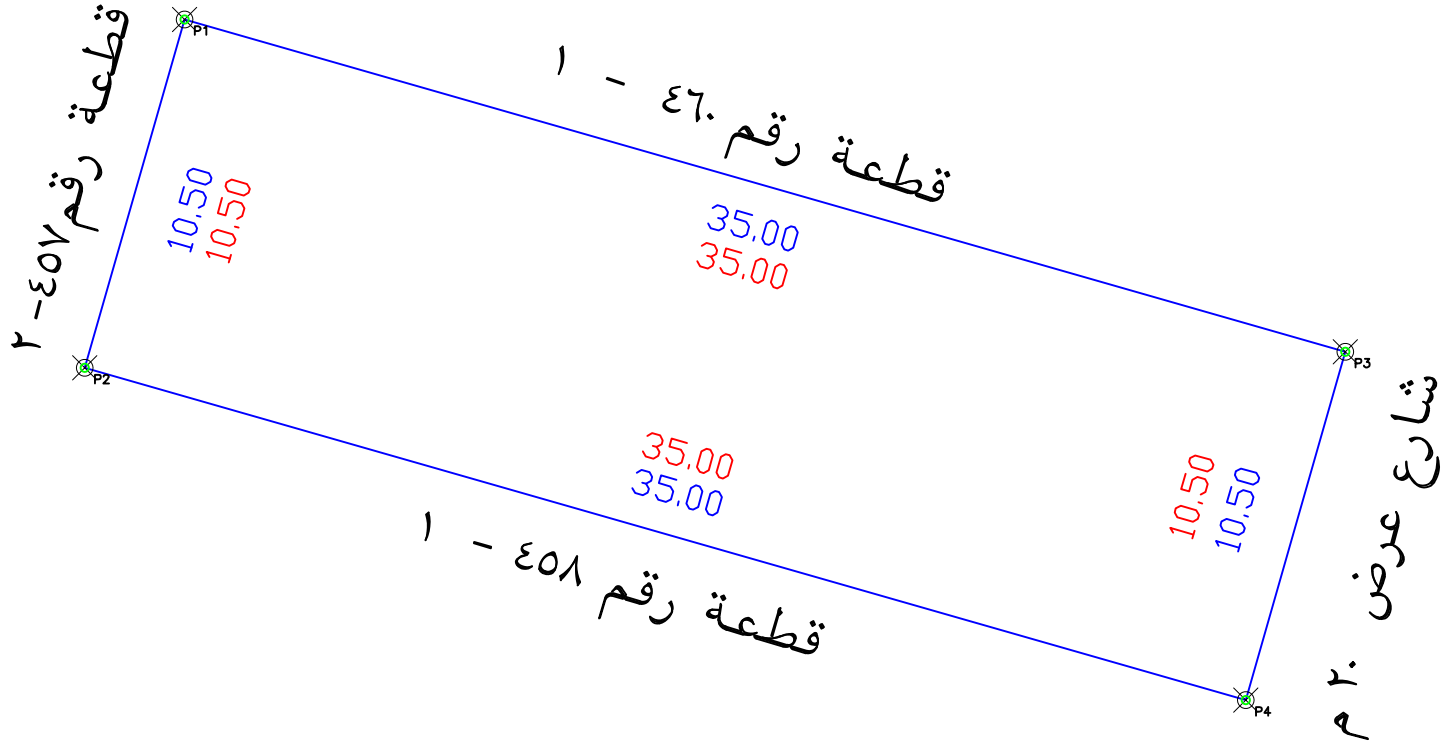

- يتحمل المكتب المسؤولية عن صحة ما ورد في مخطط الرفع المساحي من حدود واطوال ومساحة واحداثيات
- تم الوقوف على الموقع بناما على ارشاد المستكشف
- الموقع عبارة عن مبنى قائم ● يوجد اختلاف في رقم القطعة والحدود بين الصك والمستكشف

الاتجاه	بمساحة	بمساحة
شمال	بمساحة ٣٥ م يحدها قطعة رقم ٤٦	بمساحة ٣٥ م يحدها قطعة رقم ٤٦
شرق	بمساحة ١٠,٥ م يحدها شارع عرض ٢٠ م	بمساحة ١٠,٥ م يحدها شارع عرض ٢٠ م
جنوب	بمساحة ٣٥ م يحدها قطعة رقم ٤٥٨ - ١	بمساحة ٣٥ م يحدها قطعة رقم ٤٥٨ - ١
غرب	بمساحة ١٠,٥ م يحدها قطعة رقم ٤٥٧	بمساحة ١٠,٥ م يحدها قطعة رقم ٤٥٧
المساحة	٢٣٣٧,٥	٢٣٣٧,٥

مصور جوى



صور من الطبيعة

