



مصور جوی

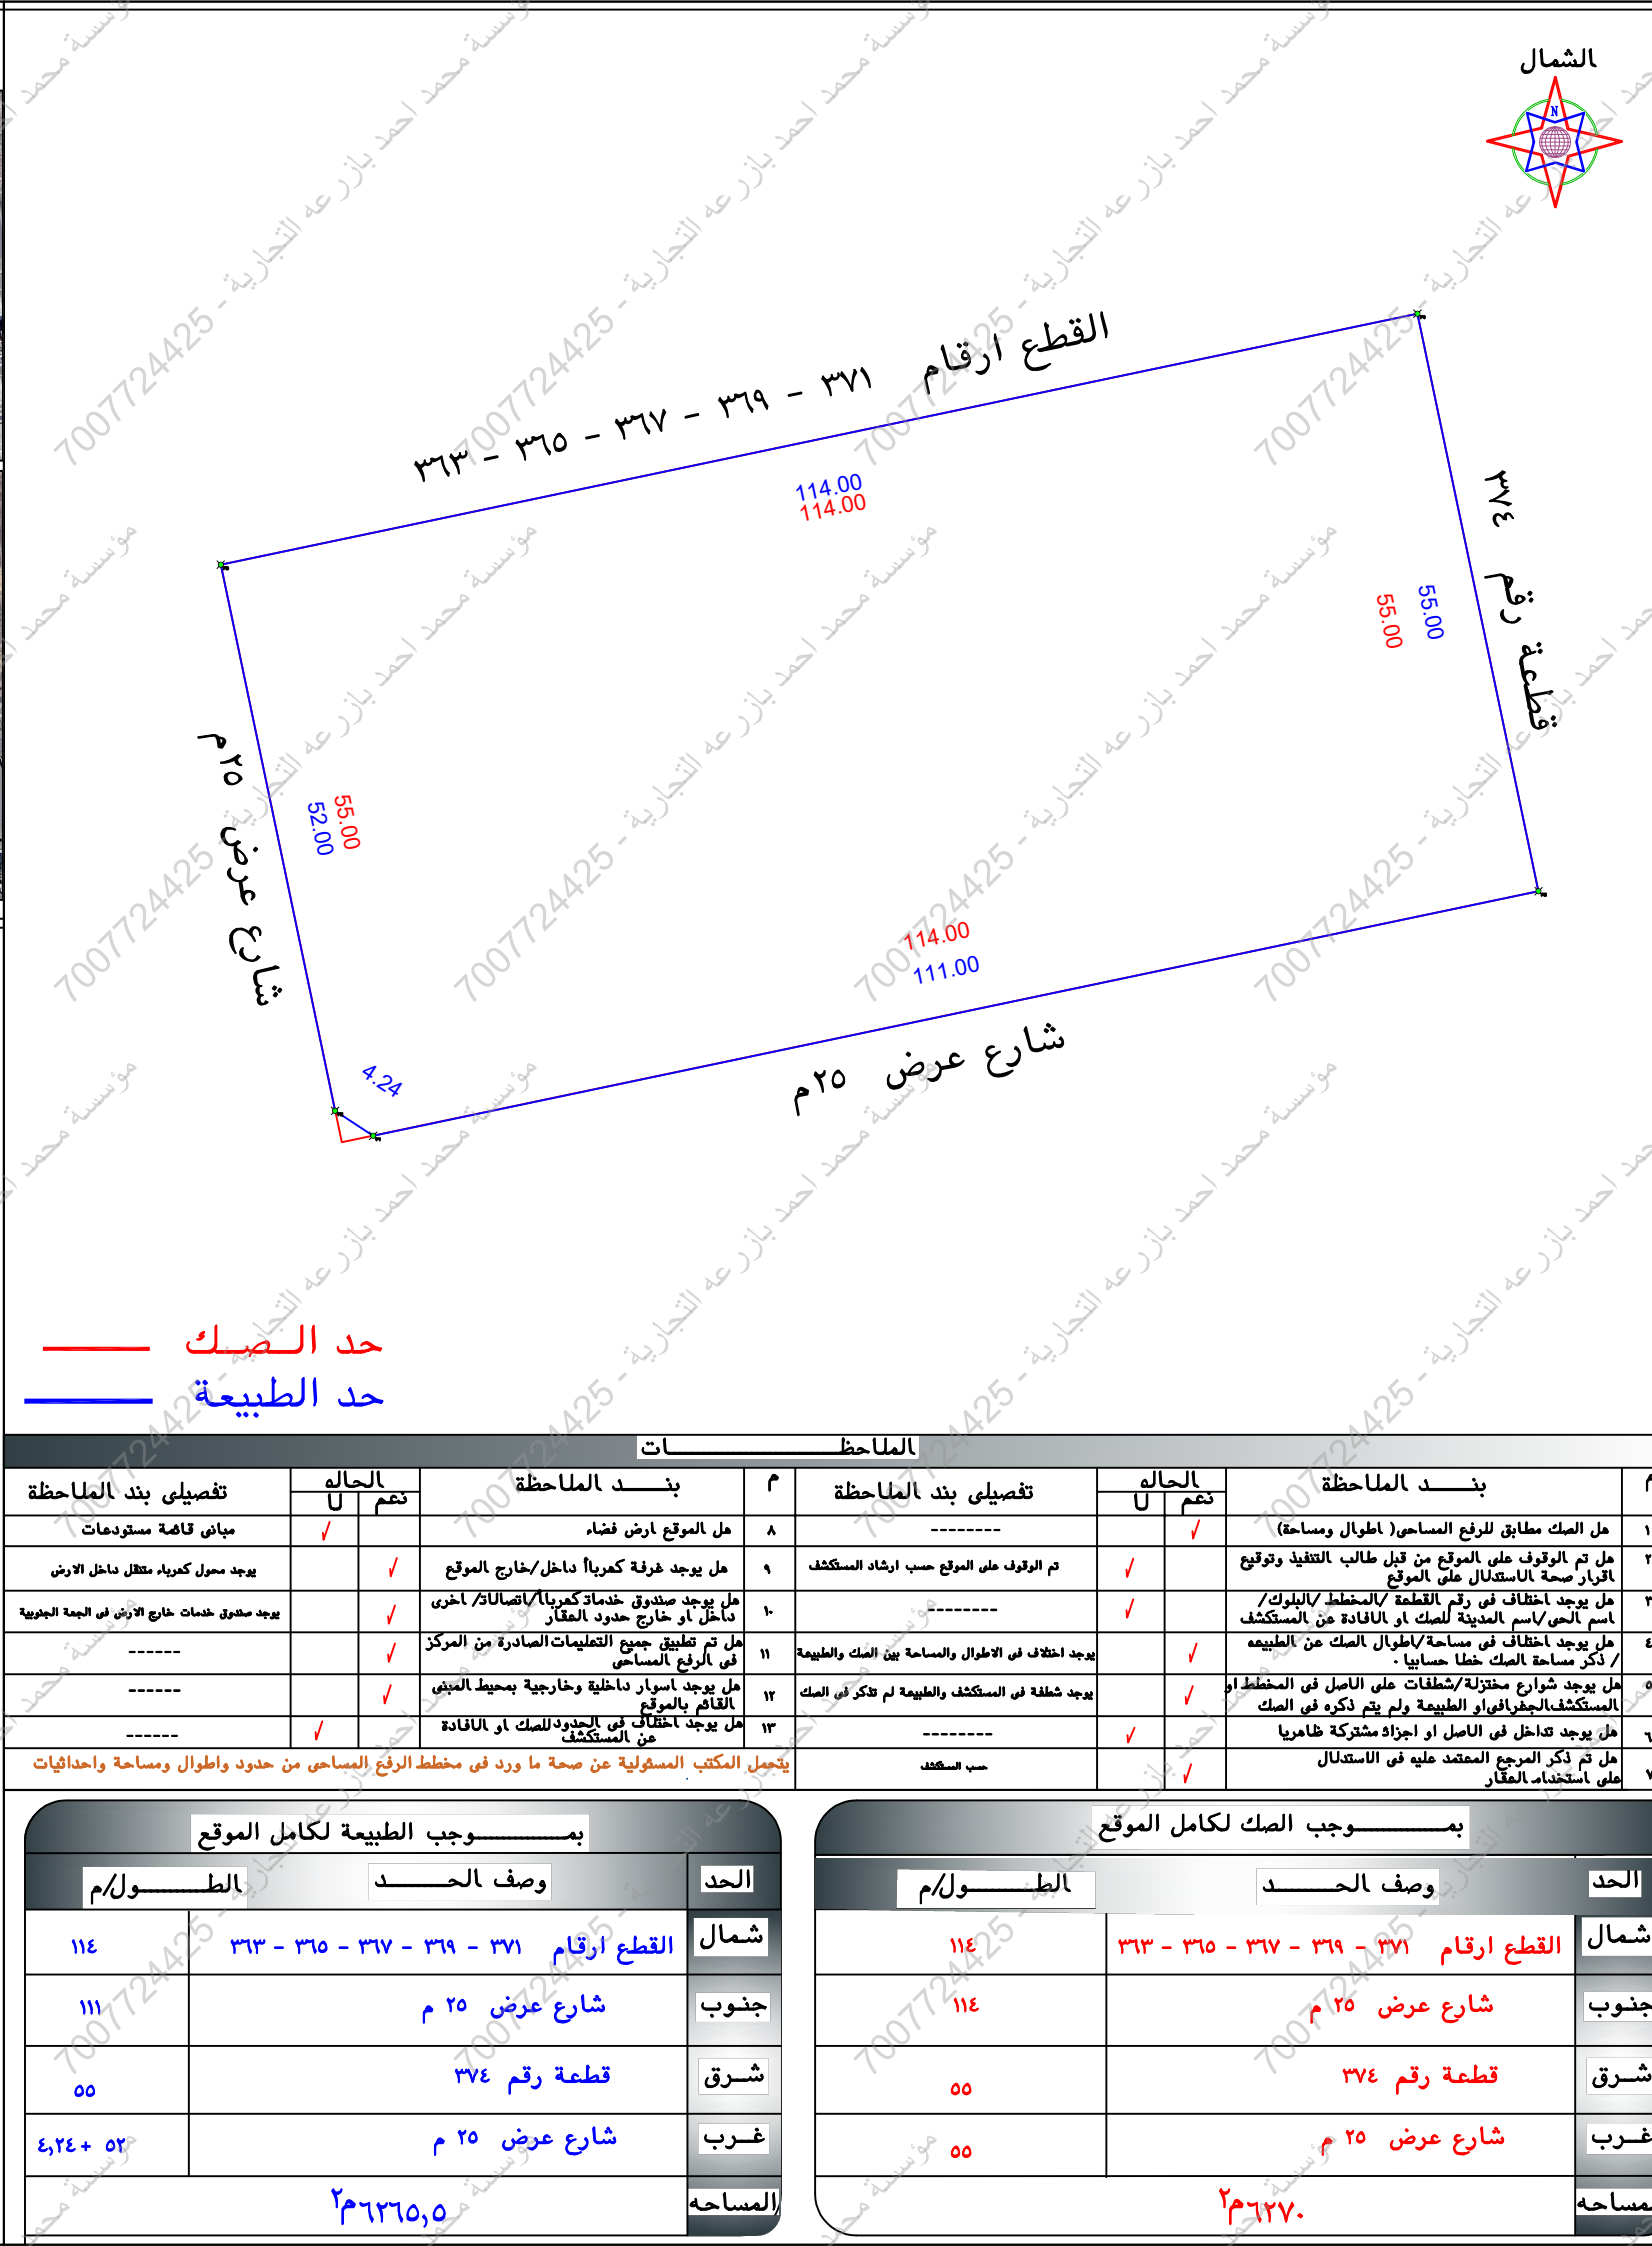

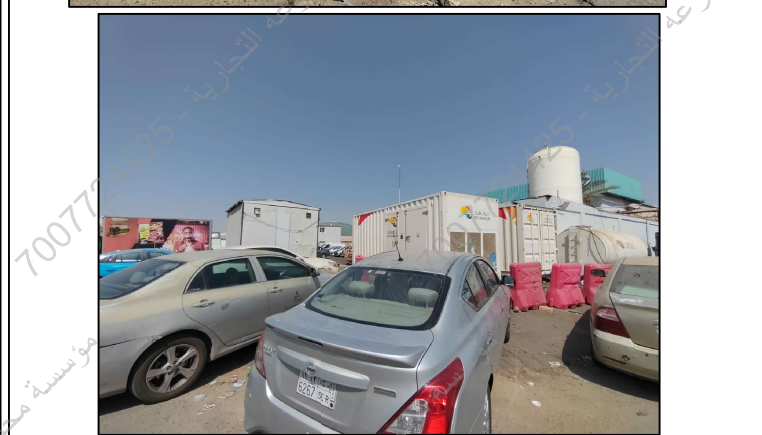

رقم المعاملة		تاريخها / /	
بيانات المالكين		موضوع الكروكي	
اسم		سجل مدني	
اسم		سجل مدني	
بيانات المالكين		تاريخه	
92.219.11.70.		١٤٣٦-١٢-٣٠	
وزارة عدل		صدره	
المدينة		جدة	
رقم المخطط		١٧٦ - ب	
اللوحه التنظيمية		الشارع	
نظام البناء		النسبه	
استخدام		مستودعات	
المساح / المهندس			
مدير الادارة			
الرسم المساح			
مهندس التخطيط			
مهندس البلدية			
مدير تخطيط المدينة			
مدير الخدمات			
مدير عام التخطيط العمراني			
رئيس البلدية			
اسم المكتب		شركة أصول الهندسة للاستشارات الهندسية	
المهندس		تاريخ الرفع المساحي	
المساح		١٤٤٧-٠٧-١٢	
هاتف		٥٣٤٩٧٧٧٥٩	
اسم المسؤول		حسين المرادي	
شعار الشركة		الختم	
UTM-WGS84-ZONE 37		أحداثيات الموقع حسب نظام إحداثيات العالمي	
عدد	شماليات	شرقيات	العمق
١	2380865.1358	526828.4670	٩
٢	2380867.4562	526824.9151	١٠
٣	2380887.9167	526937.1041	١١
٤	2380941.7459	526925.8163	١٢
٥	2380918.3493	526814.2430	١٣
٦			١٤
٧			١٥
٨			١٦