

رقم المعاملة

موضوع الكروكي

تاريخ اعتماد الكروكي التنظيمي

تاريخها

كروكي ارشادي

اسم

اسم

بيانات المسكون

٩٩٤٣١٥٠٠٠١٧٩

مصدره

وزارة عدل

تاريخه

بيانات الكروكي

البلدية

رقم المخطط

المدينة المنورة

الحى

مدينتى منطقة ميطان

٧

١٤٣٧ - ١٠٤٩ - م - م

رقم القطعة

نظام البناء

الاستخدام

النسبة

غير مسمى

الشارع

المساحة

المساح / المهندس

مدير الادارة

تخطيط المدينة / البلدية القرعية

رسم المساح

مهندس التخطيط

مهندس البلدية

مدير تخطيط المدينة

مدير الخدمات

مدير عام التخطيط العمراني

رئيس البلدية

بيانات المكتب الهندسي

اسم المكتب

المهندس المساح

هاتف

اسم المسئول

شركة اصول الهندسة للاستشارات الهندسية

احمد عمر

٠٥٣٤٩٧٧٧٥٩

حسين السمراي

تاريخ الرفع المساحي

١٤٤٧ - ١١ - ١٧

شعار الشركة

أصول الهندسة architectural & interior


شركة اصول الهندسة للاستشارات الهندسية

C.R.:4030450235

احداثيات الموقع حسب نظام احداثيات العالمى

UTM-WGS84-ZONE 37

المنطقة	شماليات	شرقيات	الارتفاع	شرقيات	شماليات
١	2701728.8878	567239.2057	٩		
٢	2701714.2525	567255.6314	١٠		
٣	2701692.0941	567235.4043	١١		
٤	2701706.7295	567218.9785	١٢		
٥			١٣		
٦			١٤		
٧			١٥		
٨			١٦		

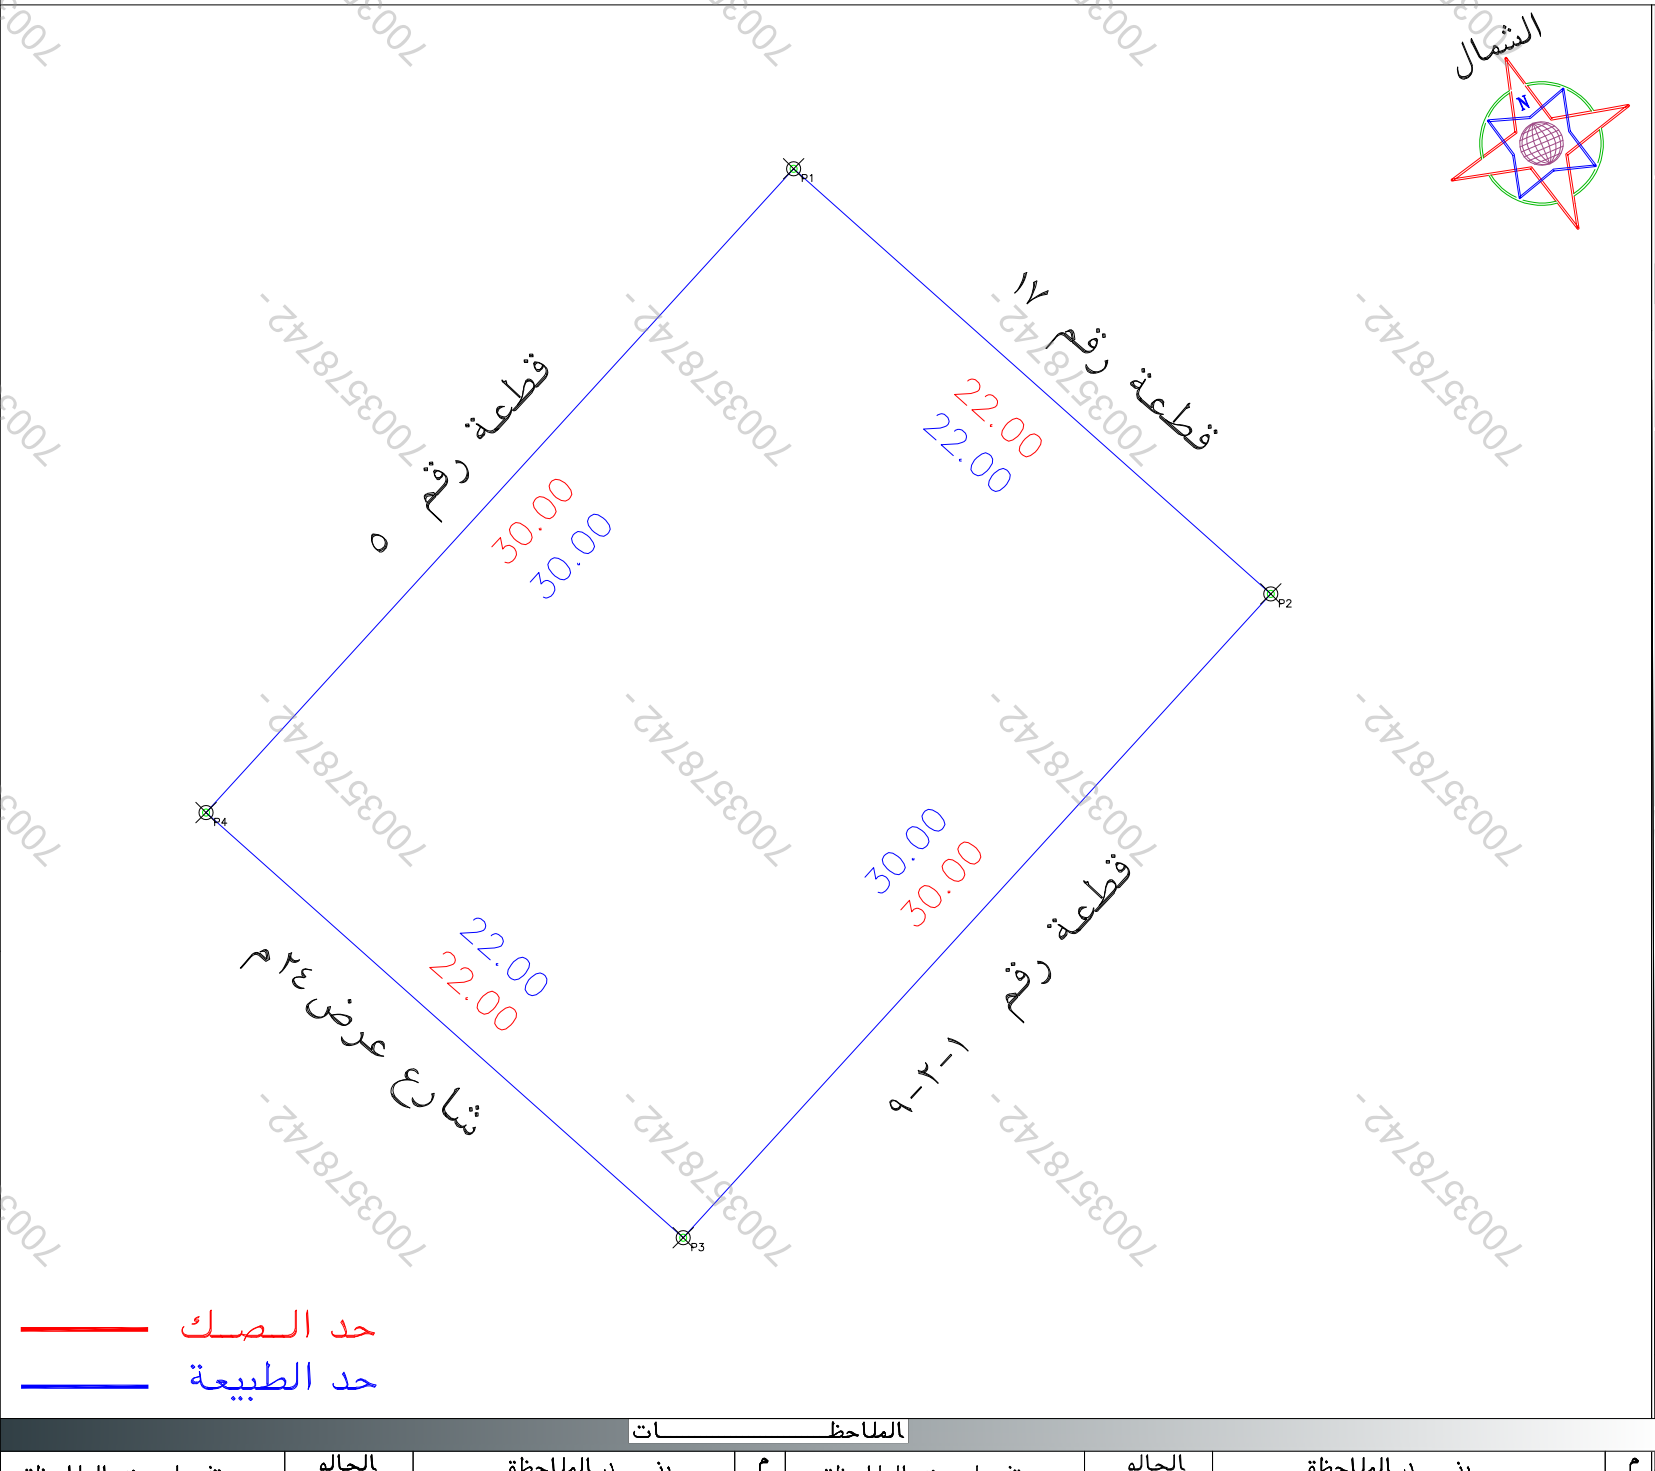

الملاحظات

م	بند الملاحظة	الحالة	تفصيلى بند الملاحظة	م	بند الملاحظة	الحالة	تفصيلى بند الملاحظة
١	هل الصك مطابق للرفع المساحي (الاطوال والمساحة)	نعم / لا	تم الوقوف على الموقع من قبل طالب التنفيذ وتوقيع اقرار صحة الاستدلال على الموقع	٨	هل الموقع ارض فضاء	نعم / لا	هل الموقع ارض فضاء
٢	هل يوجد اختلاف في رقم القطعة / المخطط / البلاك / اسم الحى / اسم المدينة للصك او الافادة عن المستكشف	نعم / لا	هل يوجد اختلاف في اسم الحى الصك عن المستكشف وكذلك رقم المخطط	٩	هل يوجد غرفة كعربا داخل / خارج الموقع	نعم / لا	هل يوجد غرفة كعربا داخل / خارج الموقع
٣	هل يوجد اختلاف في مساحة / اطوال الصك عن الطبيعه	نعم / لا	هل يوجد اختلاف في مساحة / اطوال الصك عن الطبيعه	١٠	هل يوجد صندوق خدمات كهربيا / اتصاليا / اخرى داخل او خارج حدود المقار	نعم / لا	هل يوجد صندوق خدمات كهربيا / اتصاليا / اخرى داخل او خارج حدود المقار
٤	هل يوجد شوارع مختزلة / شطقات على الاصل في المخطط او المستكشف الجغرافى او الطبيعه ولم يتم ذكره في الصك	نعم / لا	هل يوجد شوارع مختزلة / شطقات على الاصل في المخطط او المستكشف الجغرافى او الطبيعه ولم يتم ذكره في الصك	١١	هل يوجد اسوار داخلية وخارجية بمحيط المبنى القائم بالموقع	نعم / لا	هل يوجد اسوار داخلية وخارجية بمحيط المبنى القائم بالموقع
٥	هل يوجد تناخل في الاصل او اجزاء مشتركة ظاهريا	نعم / لا	هل يوجد تناخل في الاصل او اجزاء مشتركة ظاهريا	١٢	هل يوجد اختلاف في الحدود للصك او الافادة عن المستكشف	نعم / لا	هل يوجد اختلاف في الحدود للصك او الافادة عن المستكشف
٦	هل تم ذكر المرجع المعتمد عليه في الاستدلال على استخدام المقار	نعم / لا	هل تم ذكر المرجع المعتمد عليه في الاستدلال على استخدام المقار	١٣	هل يوجد اختلاف في الحدود للصك او الافادة عن المستكشف	نعم / لا	هل يوجد اختلاف في الحدود للصك او الافادة عن المستكشف

بموجب الصك لكامل الموقع

الحد	وصف الحد	الطول / م
شمال	قطعة رقم ٥ شارع سعيد بن سعد السعوى	٣٠,٠٠
جنوب	قطعة رقم ٩ شارع سعيد بن سعد السعوى	٣٠,٠٠
شرق	قطعة رقم ١٧ شارع ابن شبيب المالكى	٢٢,٠٠
غرب	شارع سعيد بن سعد السعوى بعرض ٢٤ متر	٢٢,٠٠
المساحة		٢٦٦٠,٠٠

بموجب الطبيعة لكامل الموقع

الحد	وصف الحد	الطول / م
شمال	قطعة رقم ٥	٣٠,٠٠
جنوب	قطعة رقم ٩-٢-١	٣٠,٠٠
شرق	قطعة رقم ١٧	٢٢,٠٠
غرب	شارع عرض ٢٤ م	٢٢,٠٠
المساحة		٢٦٦٠,٠٠

