


نموذج قرار مساحى	
بيانات الصك	
رقم الوثيقة	٤٩٣٣١٨.٢٢.٤٩
تاريخ الوثيقة	
مصدرة	وزارة العدل
هوية المالك	
أسم المالك	
نسبة الملكية	١٠٠٪
تفاصيل العقار	
رقم القطعة	٧
رقم المخطط	١٤٢٣/٢/١/٦٧
المساحة	٢٦٠٢,٩٨ م
نوع العقار	قطعة الارض السكنية
الحى	ج ٢١
المدينة	سكاكا

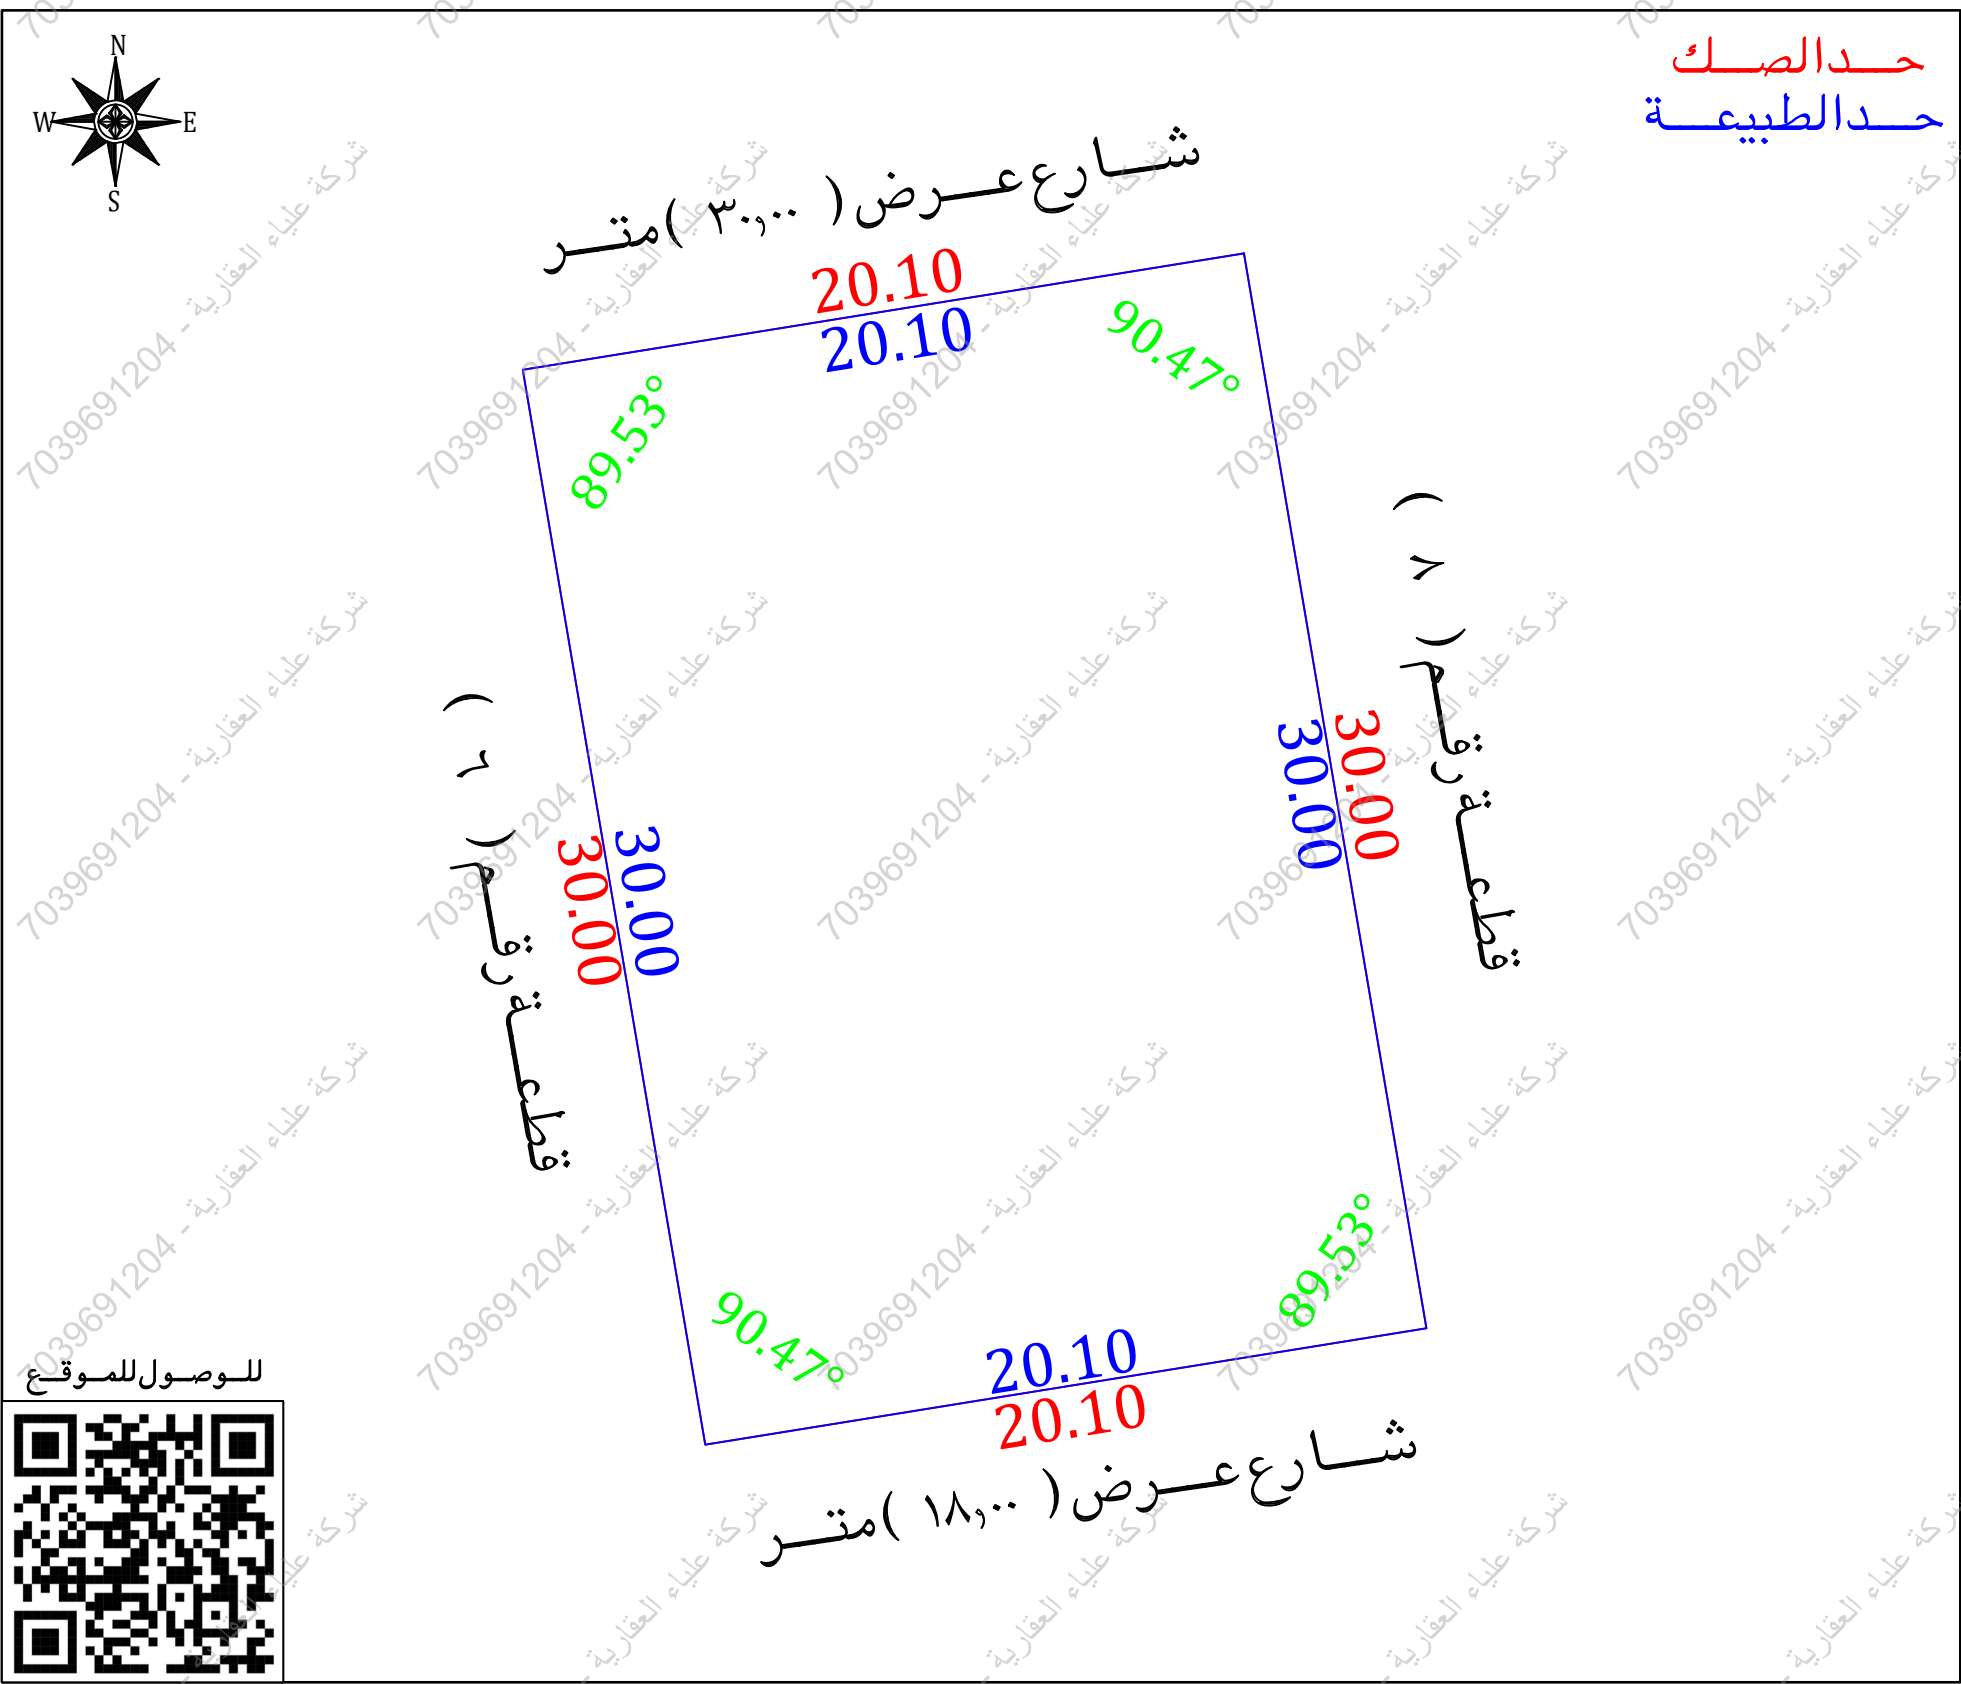

أقرار

جرى الوقوف على الطبيعة من قبل مساح

هل الصك مطابق للرفع المساحى

هل تم ذكر جميع الاختلافات فى الرفع المساحى

هل تم تطبيق جميع التعليمات الصادرة من المركز فى الرفع المساحى

هل تم التوقيع وأرفاق أقرار صحة الموقع

هل يوجد تدخل فى الأصل

هل يوجد على الأصل مبنى مشترك

هل ذكر المرجع المعتمد على الاستدلال على استخدام العقار

هل تم الاستعلام من وزارة الزراعة حيال الأرض الزراعية

الملاحظات والاختلافات والتدخلات

نوع الصك: سكنى ☒ تجارى ☐ سكنى تجارى ☐ صناعى ☐ زراعى ☐

الأرض على الطبيعة: مبنى قائم ☒ أرض فضاء ☐ أرض مسورة ☐ أرض زراعية ☐

طبيعة الأرض: منبسطة ☒ جبلية ☐ أخرى ☐

المخطط على الطبيعة: منفذ ☒ غير منفذ ☐ عشوائى ☐

يتحمل المكتب الهندسى المسئولية على ما ورد فى مخطط الرفع المساحى من حدود وأطوال وأحداثيات

هذا التقرير المساحى لا يعتد به كإثبات لسلامة أجراءات التملك أو تثبتت حدود الصك وموقعة

تم الربط بأقرب نقطة ثابتة

ملاحظات:

يوجد اختلاف فى الحدود بين الصك والطبيعة والمستكشفات

اسم الحى: الصك (ج ٢١) المستكشفات (النخيل)

مستكشف بلدى

مستكشف الامانة

المصور الجوى

صور من الطبيعة

الاتجاه	بموجب الصك	الاتجاه	بموجب الطبيعة
الشمال	شارع عرض (٣٠,٠٠) متر بطول (٢٠,١٠) متر	الشمال	شارع عرض (٣٠,٠٠) متر بطول (٢٠,١٠) متر
الجنوب	شارع عرض (٢٠,٠٠) متر بطول (٢٠,١٠) متر	الجنوب	شارع عرض (١٨,٠٠) متر بطول (٢٠,١٠) متر
الشرق	قطعة رقم (٨) بطول (٣٠,٠٠) متر	الشرق	قطعة رقم (٨) بطول (٣٠,٠٠) متر
الغرب	قطعة رقم (٦) بطول (٣٠,٠٠) متر	الغرب	قطعة رقم (٦) بطول (٣٠,٠٠) متر
المساحة	(٦٠٢,٩٨) م	المساحة	(٦٠٢,٩٨) م