

أقرار
جري الوقوف على الطبيعة من قبل مساح مكتب فجن للاستشارات الهندسية وأتضح الأتي:

☐ لا ☒ نعم هل الصك مطابق للرفع المساحي

☐ لا ☒ نعم هل تم ذكر جميع الاختلافات في الرفع المساحي

☐ لا ☒ نعم هل تم تطبيق جميع التعليمات الصادرة من المركز في الرفع المساحي

☒ لا ☐ نعم هل تم التوقيع وأرفاق أقرار صحة الموقع

☒ لا ☐ نعم هل يوجد تدخل في الأصل

☒ لا ☐ نعم هل يوجد على الأصل مبنى مشترك

☐ لا ☒ نعم هل ذكر المرجع المعتمد على الاستدلال على استخدام العقار

☐ لا ☐ نعم هل تم الاستعلام من وزارة الزراعة حيال الأرض الزراعية

☒ لا ☐ نعم الملا حظات والاختلافات والتدخلات

☐ زراعي ☐ صناعي ☐ سكني تجاري ☒ تجاري نوع الصك : سكني

☐ أرض زراعية ☐ أرض مسورة ☐ أرض فضاء ☒ مبنى قائم الأرض على الطبيعة : مبنى قائم


☐ أخرى ☒ جبلية ☐ منبسطة طبيعة الأرض : منبسطة

☐ عشوائي ☐ غير منفذ ☒ منفذ المخطط على الطبيعة : منفذ

يتحمل المكتب الهندسي المسؤولية على ما ورد في مخطط الرفع المساحي من حدود وأطوال وأحداثيات

هذا التقرير المساحي لا يعتد به كإثبات لسلامة أجراءات التملك أو تثبيت حدود الصك وموقعة

تم الربط بأقرب نقطة ثابتة

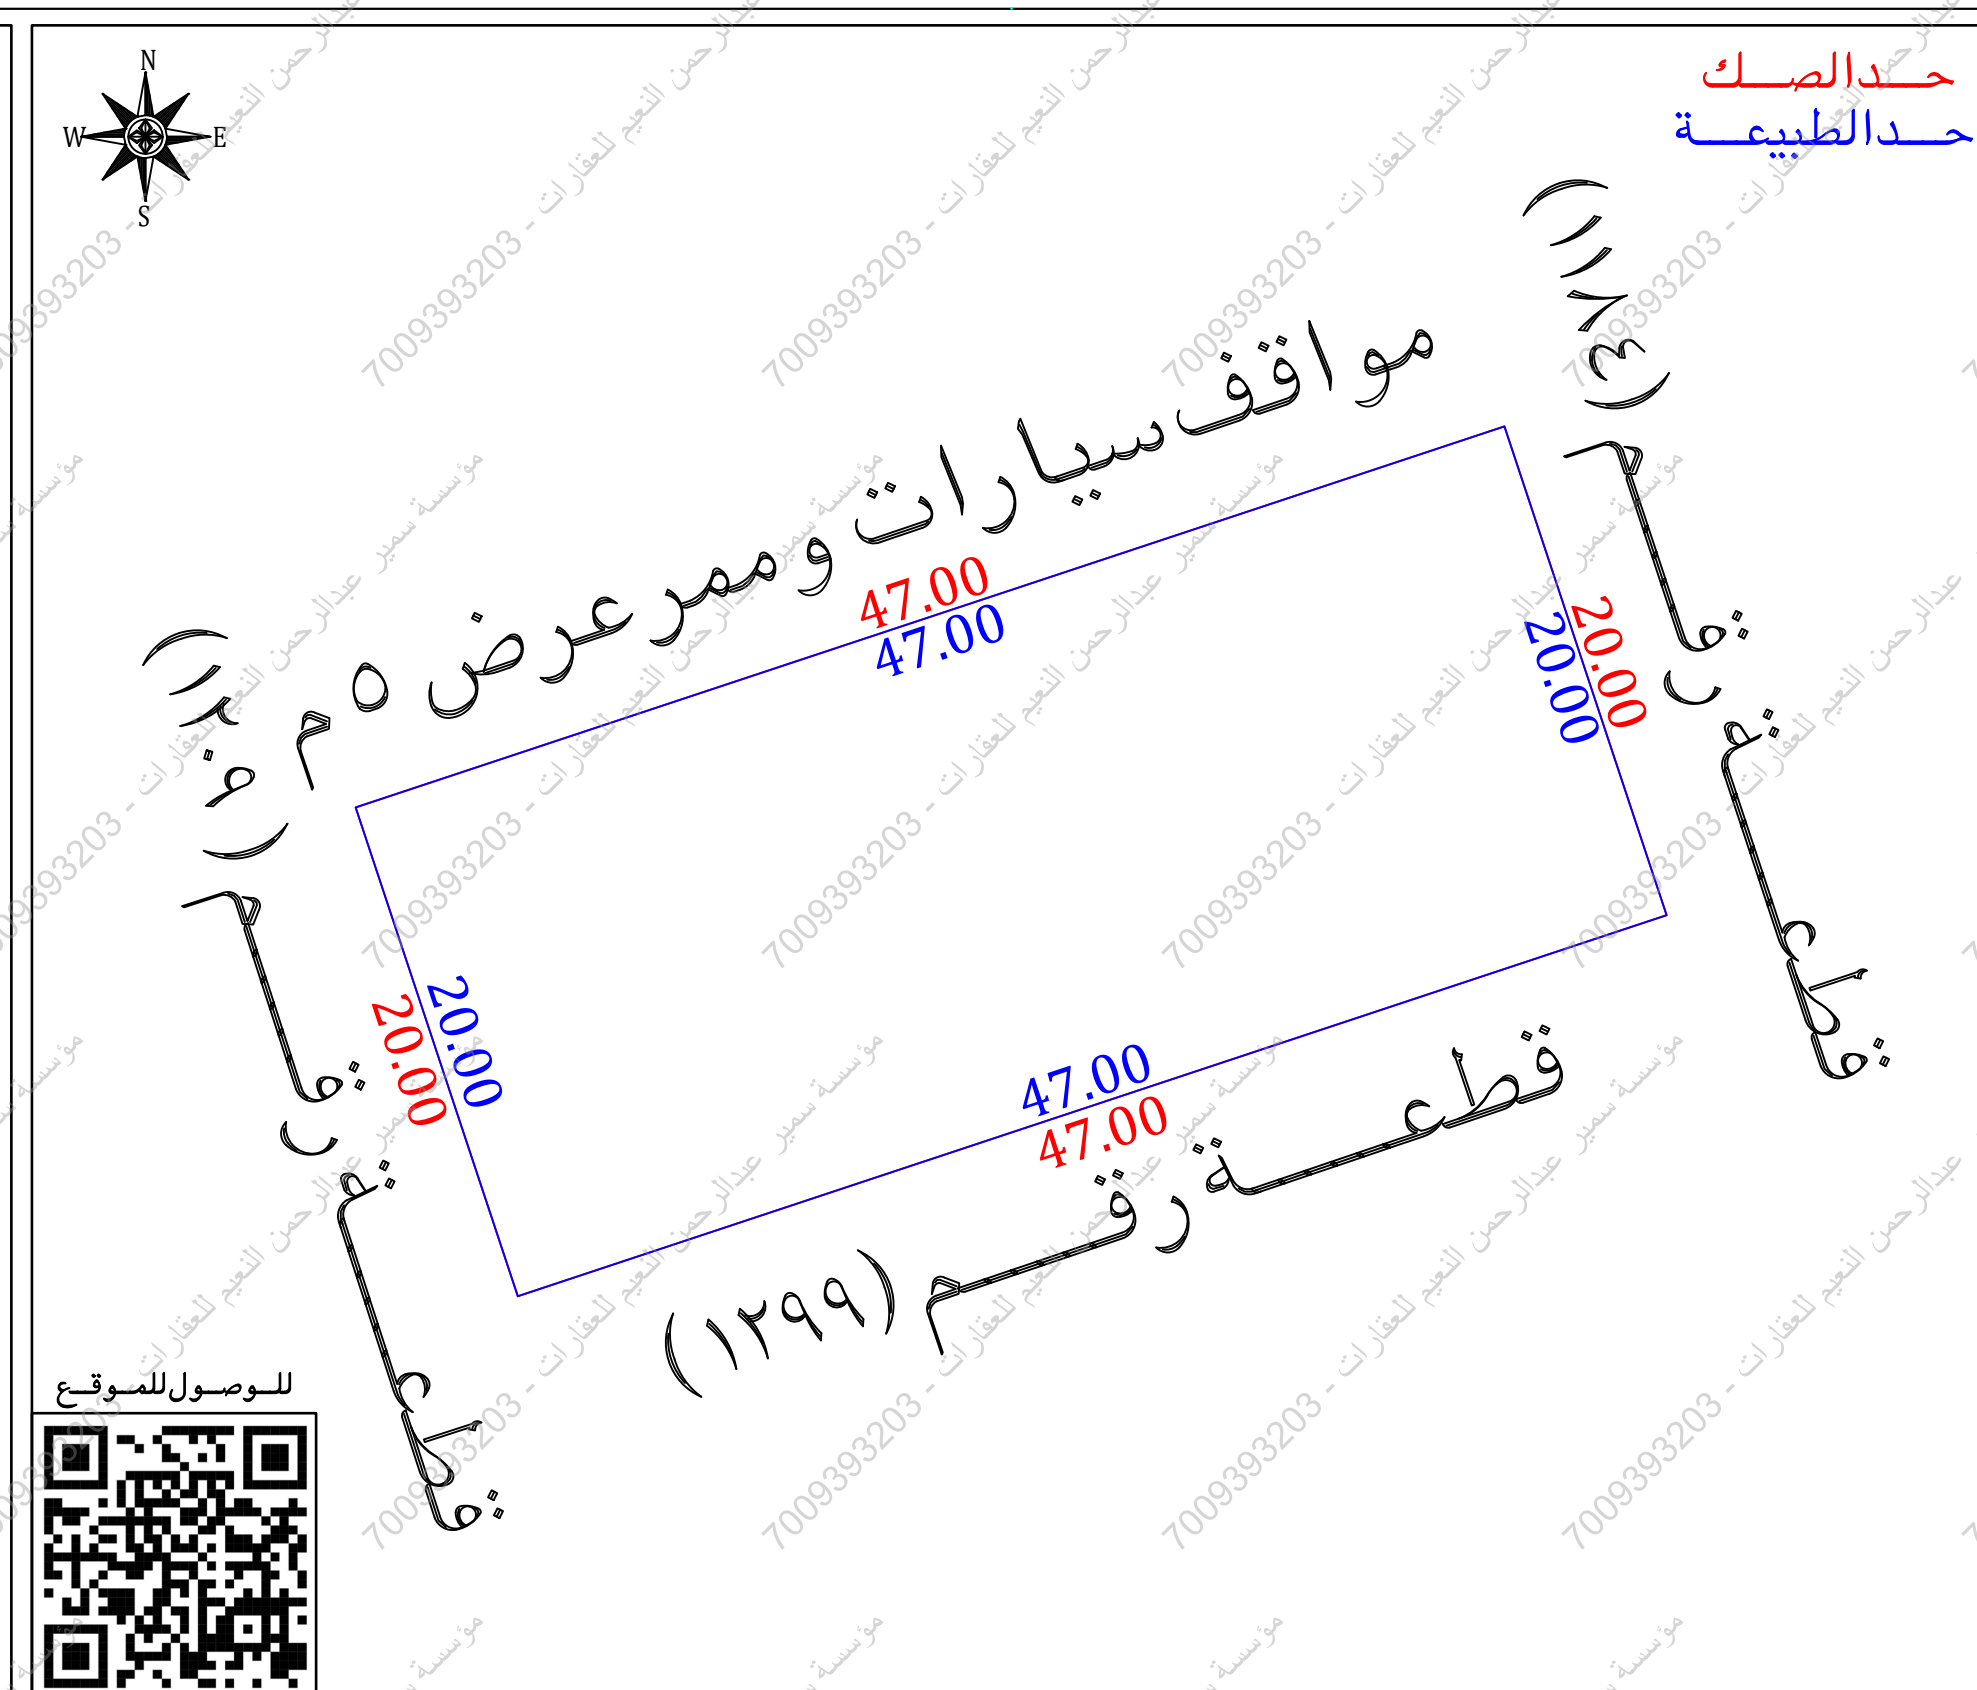

نموذج قرار مساحي		
بيانات الصك		
رقم الوثيقة	٤٦٠٠٠١٥٠٢٣٦٣	
تاريخ الوثيقة	وزارة العدل	
مصدرة	هوية المالك	
أسم المالك	نسبة الملكية	
١٠٠٪	تفاصيل العقار	
رقم القطعة	١١٨٥	
رقم المخطط	٣٨/٥٢٨ ت	
المساحة	٩٤٠٠٠ م ^٢	
نوع العقار	قطعة الارض السكنية	
الحى	القادسيه الثانى	
المدينة	تبوك	
شركة فجن الأعمال للاستشارات الهندسية		
		
تم أعداد هذا العمل لصالح شركة		
شركة مدى العربية		
للتقييم العقاري		
تاريخ أعداد الكروكى	المهندس المساح	مدير المكتب
٢٠٢٦/٠٦/١١ م	أنس	محمد سلامة آل سعيدان
0539934077	0554400693	info@vision.en.com

أحداثيات الموقع حسب نظام الإحداثيات العالمي					بموجب الطبيعة		الاتجاه		بموجب الصك		الاتجاه
الشماليات	الشرقيات	الارتفاع	الشماليات	الشرقيات	الارتفاع	مواقف سيارات وممر عرض ٥ م	طول (٤٧,٠٠) متر	الشمال	مواقف سيارات وممر عرض ٥ م	طول (٤٧,٠٠) متر	الشمال
		5	3148527.163	256170.808	1	قطعة رقم (١٢٩٩)	طول (٤٧,٠٠) متر	الجنوب	قطعة رقم (١٢٩٩)	طول (٤٧,٠٠) متر	الجنوب
		6	3148507.733	256177.105	2	قطعة رقم (١١٨٤)	طول (٢٠,٠٠) متر	الشرق	قطعة رقم (١١٨٤)	طول (٢٠,٠٠) متر	الشرق
		7	3148493.383	256132.495	3	قطعة رقم (١٢٠٩)	طول (٢٠,٠٠) متر	الغرب	قطعة رقم (١٢٠٩)	طول (٢٠,٠٠) متر	الغرب
		8	3148512.365	256126.198	4	(٩٤,٠٠) م	المساحة		(٩٤,٠٠) م		المساحة