


المصور الجوي



صور من الطبيعة

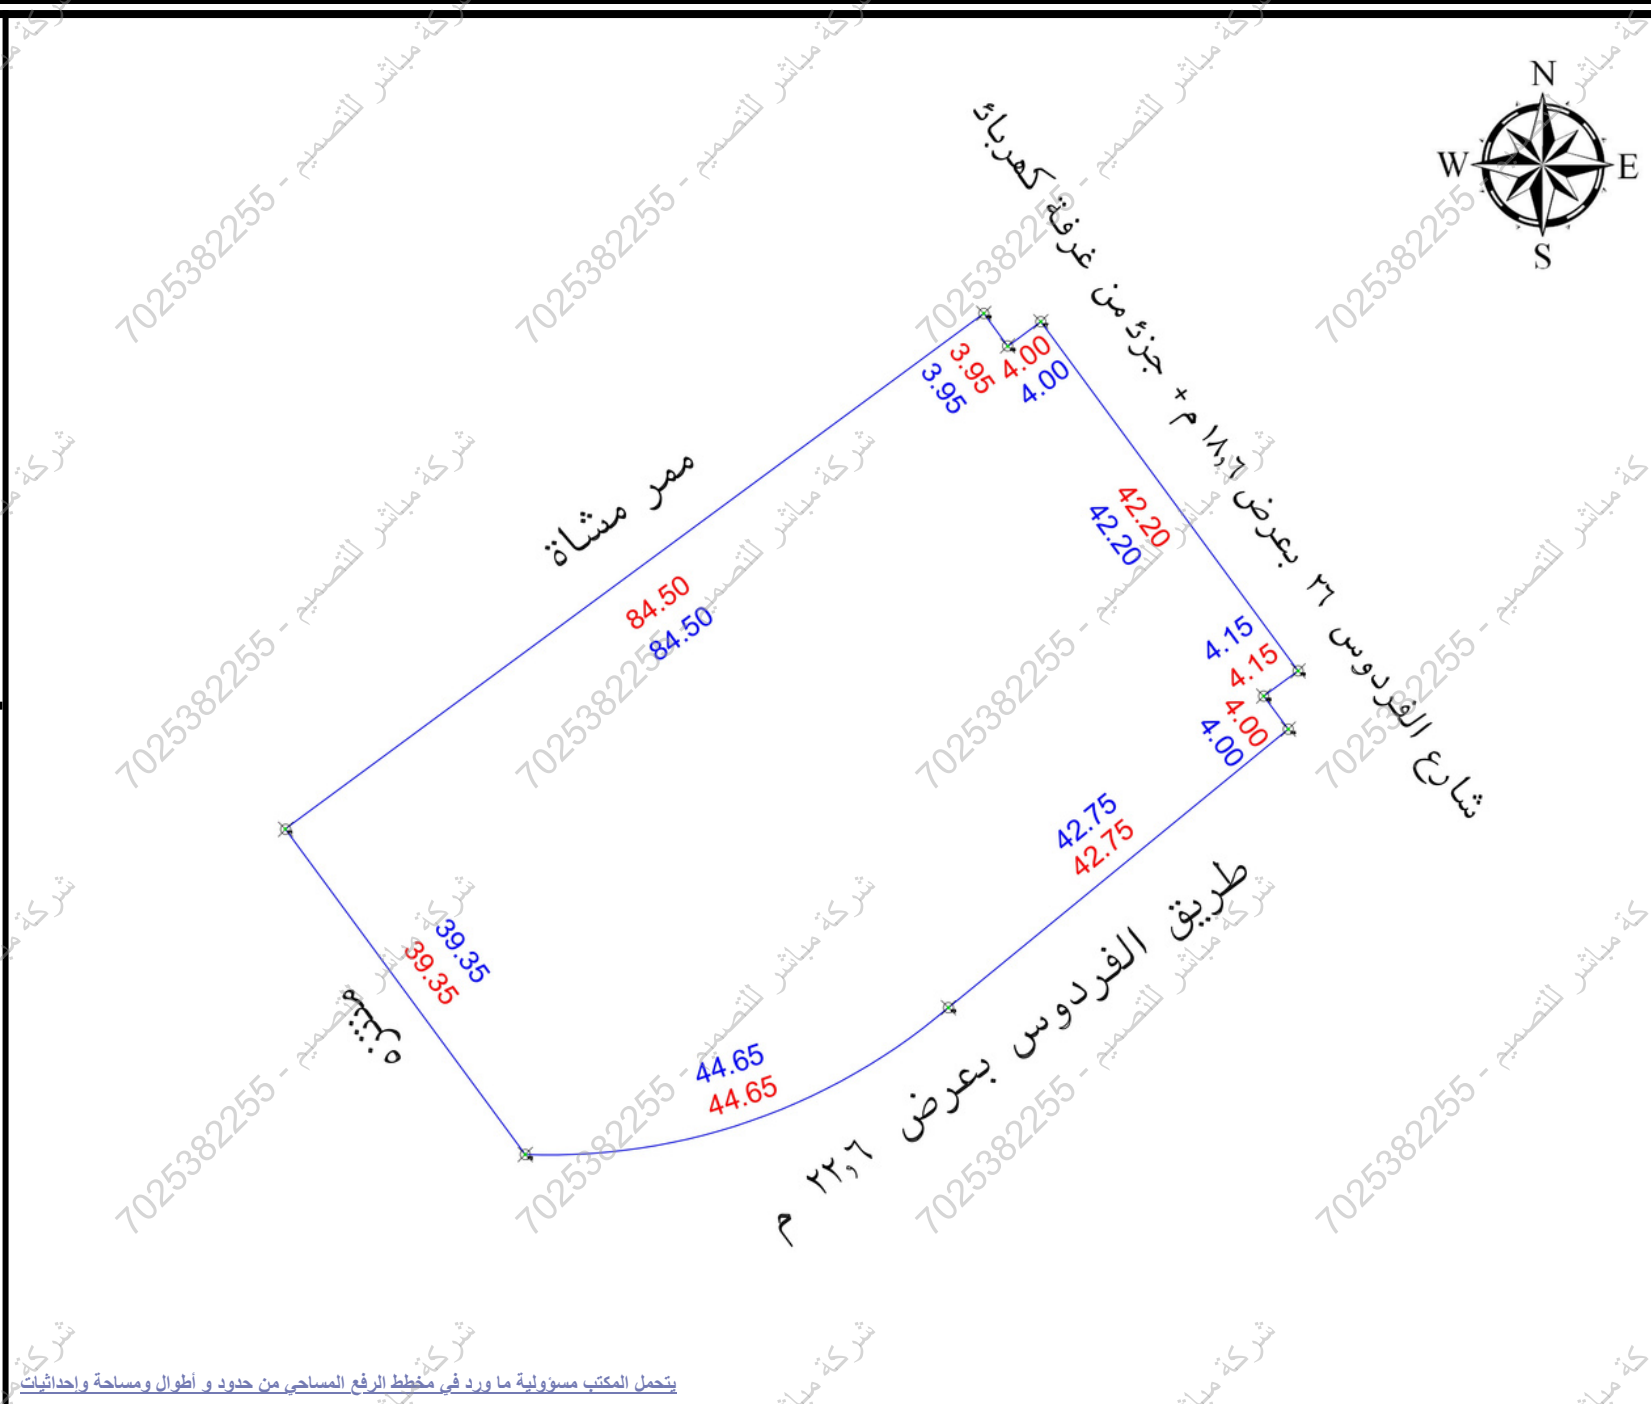

يُحمل المكتب مسؤولية ما ورد في مخطط الرفع المساحي من حدود و أطوال ومساحة وإحداثيات

الملاحظات		الحالة		تفصيلي		م	
م	بمسند الملاحظة	نعم	لا	تفصيلي	بمسند الملاحظة	نعم	لا
1	هل الصك مطابق للرفع المساحي (الأطوال والمساحة)	✓		الموقع عبارة عن مبني قائم	هل الموقع أرض فضاء ؟	✓	
2	هل تم الوقوف على الموقع من قبل طالب التنفيذ وتوقيع أقرار صحة الاستدلال على الموقع ؟	✓		هل يوجد غرفة كهرباء داخل / خارج الموقع ؟	هل يوجد صندوق خدمات كهرباء / اتصالات / أخرى... داخل أو خارج حدود العقار ؟	✓	
3	هل يوجد إختلاف في رقم القطعة/المخطط/البلوك/اسم الحي/ اسم المدينة للصك أو الإفادة عن المستكشف ؟	✓		هل يوجد إختلاف في مساحة / أطوال الصك عن الطبيعة ؟	هل يوجد إختلاف في المساحة / أطوال الصك عن الطبيعة ؟	✓	
4	هل يوجد إختلاف في مساحة / أطوال الصك عن الطبيعة ؟	✓		هل يوجد إختلاف في مساحة / أطوال الصك عن الطبيعة ؟	هل يوجد إختلاف في مساحة / أطوال الصك عن الطبيعة ؟	✓	
5	هل يوجد شوارع مخترلة / شطفت على الأصل في المخطط أو المستكشف الجغرافي أو الطبيعة ولم يتم ذكره في الصك ؟	✓		هل يوجد أسوار داخلية وخارجية ومحيط المبنى القائم بالموقع ؟	هل يوجد إختلاف في الحدود للصك أو الإفادة عن المستكشف ؟	✓	
6	هل يوجد تداخل في الأصل أو أجزاءه المشتركة ظاهريا ؟	✓		هل يوجد إختلاف في الحدود للصك أو الإفادة عن المستكشف ؟	هل يوجد إختلاف في الحدود للصك أو الإفادة عن المستكشف ؟	✓	
7	هل تم ذكر المرجع المعتمد عليه في الاستدلال على استخدام العقار ؟	✓		تم ذكر الاستخدام وفقا للطبيعة	حالة العقار	✓	

الإتجاه	بمسند الصك كامل الموقع	الإتجاه	بمسند الطبيعة كامل الموقع
الشمال:	بطول 88.45 متر يحدها قطعة رقم 40 - ممر مشاة	الشمال:	بطول 88.45 متر يحدها ممر مشاة
الشرق:	بطول 50.35 متر يحدها شارع الفردوس بعرض 18.6 م	الشرق:	بطول 50.35 متر يحدها شارع الفردوس بعرض 18.6 م
الجنوب:	بطول 91.4 متر يحدها طريق الفردوس بعرض 22.6 م	الجنوب:	بطول 91.4 متر يحدها طريق الفردوس بعرض 22.6 م
الغرب:	بطول 39.35 متر يحدها قطعة رقم 42 - منتزه	الغرب:	بطول 39.35 متر يحدها منتزه
المساحة:	2م 4390	المساحة:	2م 4390

رقم المعاملة	تاريخها :
موضوع الكروكي	كروكي إرشادي
تاريخ إتمام الكروكي	تاريخه :
الإسم :	السجل المدني :
بيانات المالكين	
بيانات الصوك	260602002079 تاريخه 1446-2-18 هـ مصدره وزارة العدل
بيانات السكروكي	البلدية : رقم المخطط : بلك : نظام البناء : الإستخدام :
المساحة	المساح / المهندس : مدير الإدارة :
تخطيط المدينة / البلدية القرعية	☐ الرسم ☐ المساح ☐ مهندس التخطيط ☐ مهندس البلدية ☐ مدير تخطيط المدينة ☐ مدير الخدمات ☐ مدير عام التخطيط العمراني ☐ رئيس البلدية
بيانات المكتب الهندسي	إسم المكتب : المهندس المساح : اسم المسؤول : تاريخ الرفع المساحي : هاتف المكتب الهندسي :

شركة أصول الهندسة
للإستشارات الهندسية
C.R.:4030450235

إحداثيات الموقع حسب نظام الإحداثيات العالمية UTM-WGS84-ZONE 39

POINT	EASTING	NORTHING
P1	355200.0331	2998940.9743
P2	355223.3967	2998909.3060
P3	355264.6105	2998923.5969
P4	355297.6954	2998950.6698
P5	355295.3155	2998953.8848
P6	355298.6538	2998956.8602
P7	355273.5982	2998990.3069
P8	355270.3934	2998987.9134
P9	355268.0598	2998991.1003

Position X	Position Y
355200.0331	2998940.9743
355223.3967	2998909.306
355264.6105	2998923.5969
355268.0598	2998991.1003
355270.3711	2998987.9439
355273.5982	2998990.3069
355295.3191	2998953.8875
355297.6954	2998950.6698
355298.6548	2998956.3488