


A satellite map from Google Earth showing a dense urban area in Cairo, Egypt. The map features a grid of streets and numerous buildings. A blue rectangle is drawn on the map, highlighting a specific building. The building has a light-colored roof and is surrounded by other structures. The map includes a scale bar at the bottom right, a compass rose, and a legend in the top right corner. The text 'Google Earth' is visible in the bottom left corner.

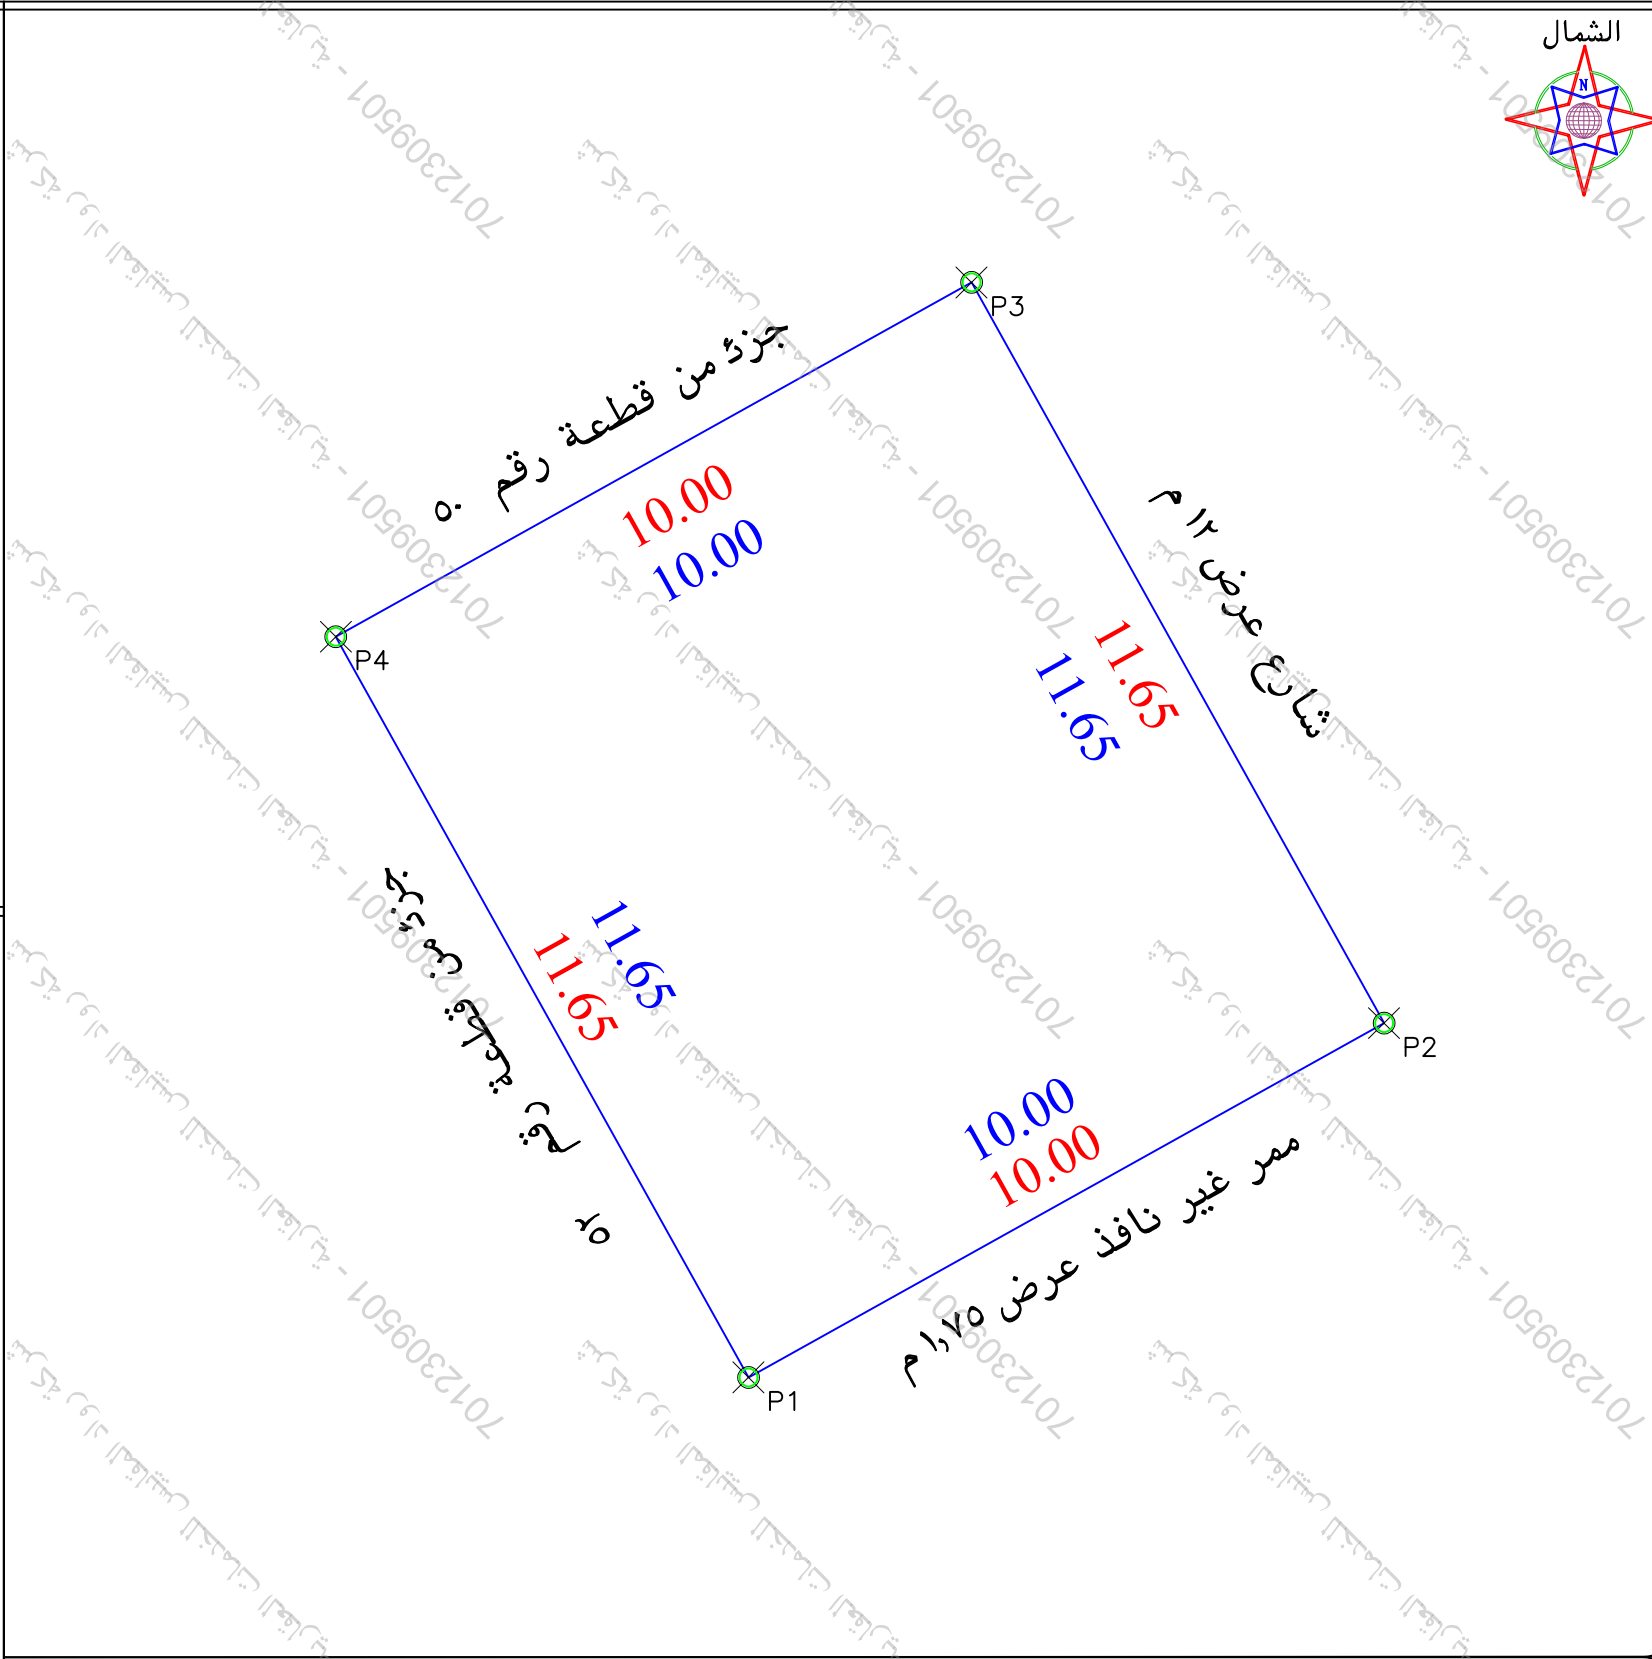

- تم الوقوف على الموقع بناما على ارشاد المستكشف ● الموقع عبارة عن مبنى قائم
● يتحمل الكعب المسؤولة عن صحة ما ورد في مخطط الرفع المساحي من حدود واطوال ومساحة واحداثيات
● يوجد اختلاف في الحدود الصك عن الطبيعة وكذلك رقم القطعة ورقم المخطط ● يوجد ابواب بتفتح على الجار الغربي والمبنى مشترك مع الجار الغربي

بمسووجب الطبیعة لكامل الموقع	
بطول ۱۰ متر یحدها جزء من قطعة رقم ۵۰	
بطول ۱۱,۶۵ متر یحدها شارع عرض ۱۲ م	
بطول ۱۰ متر یحدها ممر غیر نافذ عرض ۱,۷۵ م	
بطول ۱۱,۶۵ متر یحدها جزء من قطعة رقم ۵۲	
۲م ۱۱۶,۵	

الاتجاه	بمساحة وجب الصك لكامل الموقع
شمال	بمساحة ١٠ متر يحدها قطعة رقم ٥٠
شرق	بمساحة ١١,٦٥ متر يحدها شارع عرض ١٢ م
جنوب	بمساحة ١٠ متر يحدها نافذ عرض ١,٧٥ م
غرب	بمساحة ١١,٦٥ متر يحدها قطعة رقم ٢١٥
المساحة	٢١٦,٥ م

رقم المعاملة		تاريخها / /	
موضوع الكروكي		كروكي ارشادي	
تاريخ اعتماد الكروكي التنظيمي			
اسم	سجل مدني		
اسم	سجل مدني		
بيانات المالكين			
بيانات المالكين	٣٦.٦٤٨٠٠٥٢٣٦	تاريخه	١٤٤٦-٦-٣٠
بيانات المالكين	وزارة عدل	مصدره	
بيانات الكروكي	البلدية	الدام	الحى
بيانات الكروكي	رقم المخطط	٨	رقم التلمه
بيانات الكروكي	اللوحة التنظيمية	بدون	الشارع
بيانات الكروكي	نظام البناء		النسبه
بيانات الكروكي	الاستخدام	سكني	
المساحة	المساح / المهندس		
المساحة	مدير الادارة		
تخطيط المدينة / البلدية الفرعية	☐ الرسام		
تخطيط المدينة / البلدية الفرعية	☐ المساح		
تخطيط المدينة / البلدية الفرعية	☐ مهندس التخطيط		
تخطيط المدينة / البلدية الفرعية	☐ مهندس البلدية		
تخطيط المدينة / البلدية الفرعية	☐ مدير تخطيط المدينة		
تخطيط المدينة / البلدية الفرعية	☐ مدير الخدمات		
تخطيط المدينة / البلدية الفرعية	☐ مدير عام التخطيط العمراني		
تخطيط المدينة / البلدية الفرعية	☐ رئيس البلدية		
بيانات المكتب الهندسي	اسم المكتب	شركة اصول الهندسة للاستشارات	
بيانات المكتب الهندسي	المهندس	احمد عمر	
بيانات المكتب الهندسي	المساح	تاريخ الرفع المساحي	
بيانات المكتب الهندسي	هاتف	١٤٤٧-١١-٢٧	
بيانات المكتب الهندسي	اسم المسؤول	حسين السمراس	
الختم		شعار الشركة	
UTM-WGS84-ZONE 39		احداثيات الموقع حسب نظام احداثيات العالمى	
نقطة	شماليات	شرقيات	الارتفاع
١	2922738.7204	407442.8760	٩
٢	2922743.5870	407451.6119	١٠
٣	2922753.7643	407445.9423	١١
٤	2922748.8977	407437.2064	١٢
٥			١٣
٦			١٤
٧			١٥
			١٦