


المصور الجوي



صور من الطبيعة

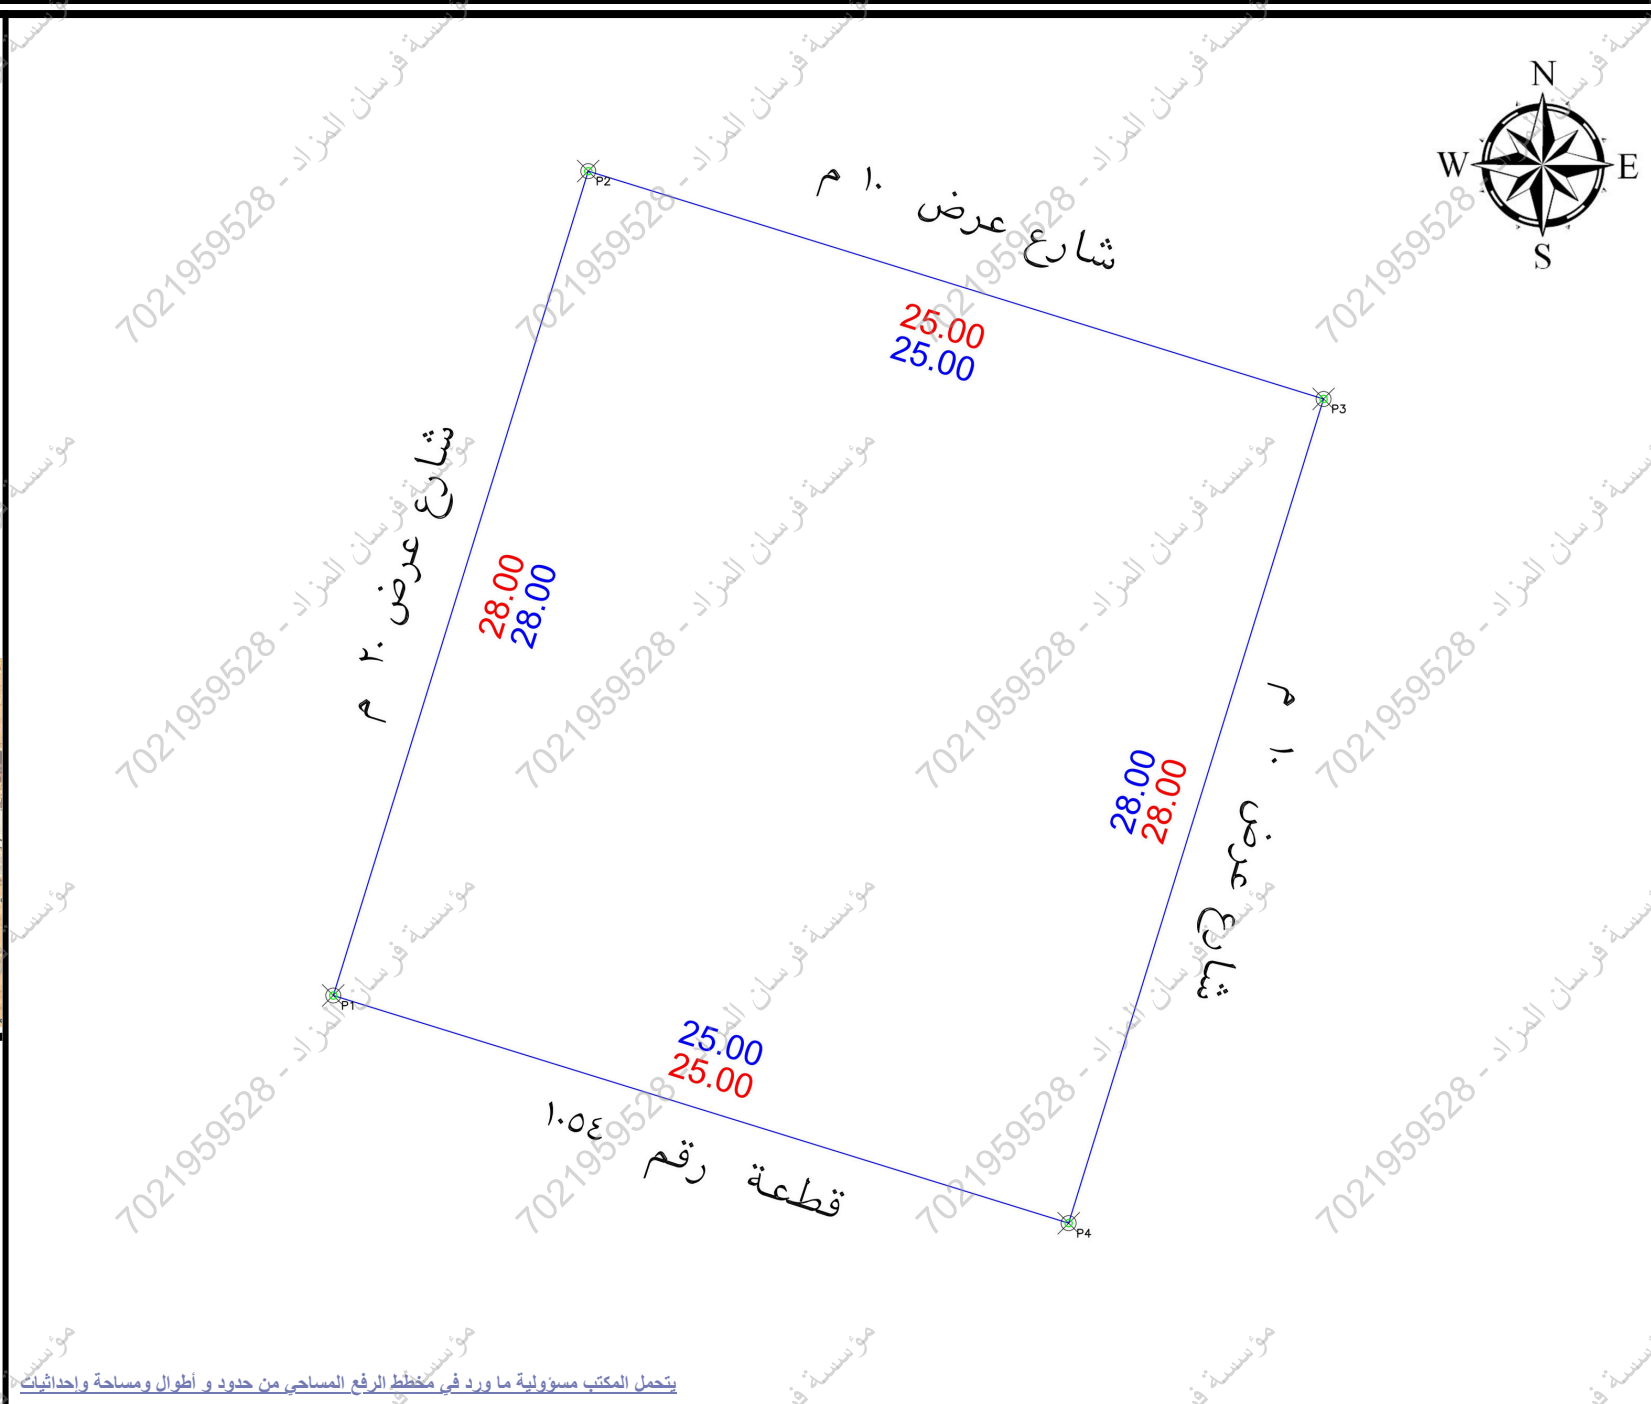

يُحمل المكتب مسؤولية ما ورد في مخطط الرفع المساحي من حدود و أطوال ومساحة وإحداثيات

الملاحظات									
م	بمسند الملاحظة	الحالة : نعم لا	تفصيلي بمسند الملاحظة	م	بمسند الملاحظة	الحالة : نعم لا	تفصيلي بمسند الملاحظة	م	بمسند الملاحظة
1	هل الصك مطابق للرفع المساحي (الأطوال والمساحة)	✓	الموقع عبارة عن أرض فضاء	8	هل الموقع أرض فضاء ؟	✓	الموقع عبارة عن أرض فضاء	8	هل الموقع أرض فضاء ؟
2	هل تم الوقوف على الموقع من قبل طالب التنفيذ وتوقيع إقرار صحة الاستدلال على الموقع ؟	✓	هل يوجد غرفة كهرباء داخل / خارج الموقع ؟	9	هل يوجد غرفة كهرباء داخل / خارج الموقع ؟	✓	هل يوجد غرفة كهرباء داخل / خارج الموقع ؟	9	هل يوجد غرفة كهرباء داخل / خارج الموقع ؟
3	هل يوجد إختلاف في رقم القطعة/المساحة/البلوك/اسم الحي/ اسم المدينة للصك أو الإفادة عن المستكشف ؟	✓	هل يوجد صندوق خدمات كهرباء / اتصالات / أخرى... داخل أو خارج حدود العقار ؟	10	هل يوجد صندوق خدمات كهرباء / اتصالات / أخرى... داخل أو خارج حدود العقار ؟	✓	هل يوجد صندوق خدمات كهرباء / اتصالات / أخرى... داخل أو خارج حدود العقار ؟	10	هل يوجد صندوق خدمات كهرباء / اتصالات / أخرى... داخل أو خارج حدود العقار ؟
4	هل يوجد إختلاف في مساحة / أطوال الصك عن الطبيعة ؟ ذكر مساحة الصك خطأ حسابيا	✓	هل تم تطبيق جميع التعليمات الصادرة من المركز في الرفع المساحي ؟	11	هل تم تطبيق جميع التعليمات الصادرة من المركز في الرفع المساحي ؟	✓	هل تم تطبيق جميع التعليمات الصادرة من المركز في الرفع المساحي ؟	11	هل تم تطبيق جميع التعليمات الصادرة من المركز في الرفع المساحي ؟
5	هل يوجد شوارع مخترقة / شطفت على الأصل في المخطط أو المستكشف الجغرافي أو الطبيعة ولم يتم ذكره في الصك ؟	✓	هل يوجد أسوار داخلية وخارجية بمحيط المبنى القائم بالموقع ؟	12	هل يوجد أسوار داخلية وخارجية بمحيط المبنى القائم بالموقع ؟	✓	هل يوجد أسوار داخلية وخارجية بمحيط المبنى القائم بالموقع ؟	12	هل يوجد أسوار داخلية وخارجية بمحيط المبنى القائم بالموقع ؟
6	هل يوجد تداخل في الأصل أو أجزاءه المشتركة ظاهريا ؟	✓	هل يوجد إختلاف في الحدود للصك أو الإفادة عن المستكشف ؟	13	هل يوجد إختلاف في الحدود للصك أو الإفادة عن المستكشف ؟	✓	هل يوجد إختلاف في الحدود للصك أو الإفادة عن المستكشف ؟	13	هل يوجد إختلاف في الحدود للصك أو الإفادة عن المستكشف ؟
7	هل تم ذكر المرجع المعتمد عليه في الاستدلال على استخدام العقار ؟	✓	تم ذكر الاستخدام وفقا للمستكشف	14	تم ذكر الاستخدام وفقا للمستكشف	✓	تم ذكر الاستخدام وفقا للمستكشف	14	تم ذكر الاستخدام وفقا للمستكشف

الإتجاه	بمسند الصك كامل الموقع	الإتجاه	بمسند الطبيعة كامل الموقع
الشمال:	بطول 25 متر يحدها شارع عرض 10م	الشمال:	بطول 25 متر يحدها شارع عرض 10م
الشرق:	بطول 28 متر يحدها شارع عرض 10 م	الشرق:	بطول 28 متر يحدها شارع عرض 10 م
الجنوب:	بطول 25 متر يحدها قطعة رقم 1054	الجنوب:	بطول 25 متر يحدها قطعة رقم 1054
الغرب:	بطول 28 متر يحدها شارع عرض 20 م	الغرب:	بطول 28 متر يحدها شارع عرض 20 م
المساحة:	2م 700	المساحة:	2م 700

رقم المعاملة	تاريخها :
موضوع الكروكي	كروكي إرشادي
تاريخ إعتاد الكروكي التنظيمي	الإسم :
بيانات المالكين	السجل المدني :
بيانات المالكين	بيانات المالكين
رقم المخطط :	بلدية :
رقم المخطط :	رقم القطعة :
بلد :	الشارع :
نظام البناء :	النسبة :
المساحة	المساح / المهندس :
تخطيط المدينة / البلدية القرعية	مدير الإدارة :
تخطيط المدينة / البلدية القرعية	مهندس التخطيط :
تخطيط المدينة / البلدية القرعية	مهندس البلدية :
تخطيط المدينة / البلدية القرعية	مدير تخطيط المدينة :
تخطيط المدينة / البلدية القرعية	مدير الخدمات :
تخطيط المدينة / البلدية القرعية	مدير عام التخطيط العمراني :
تخطيط المدينة / البلدية القرعية	رئيس البلدية :
بيانات المكتب الهندسي	إسم المكتب :
بيانات المكتب الهندسي	المهندس المساح :
بيانات المكتب الهندسي	اسم المسؤول :
بيانات المكتب الهندسي	تاريخ الرفع المساحي :
بيانات المكتب الهندسي	هاتف المكتب الهندسي :

UTM-WGS84-ZONE 39

إحداثيات الموقع حسب نظام الإحداثيات العالمية

POINT	EASTING	NORTHING
P1	690845.0952	2594167.9899
P2	690853.3736	2594194.7381
P3	690877.2560	2594187.3466
P4	690868.9775	2594160.5984

Position X	Position Y
690845.0952	2594167.9899
690853.3736	2594194.7381
690868.9775	2594160.5984
690877.256	2594187.3466