


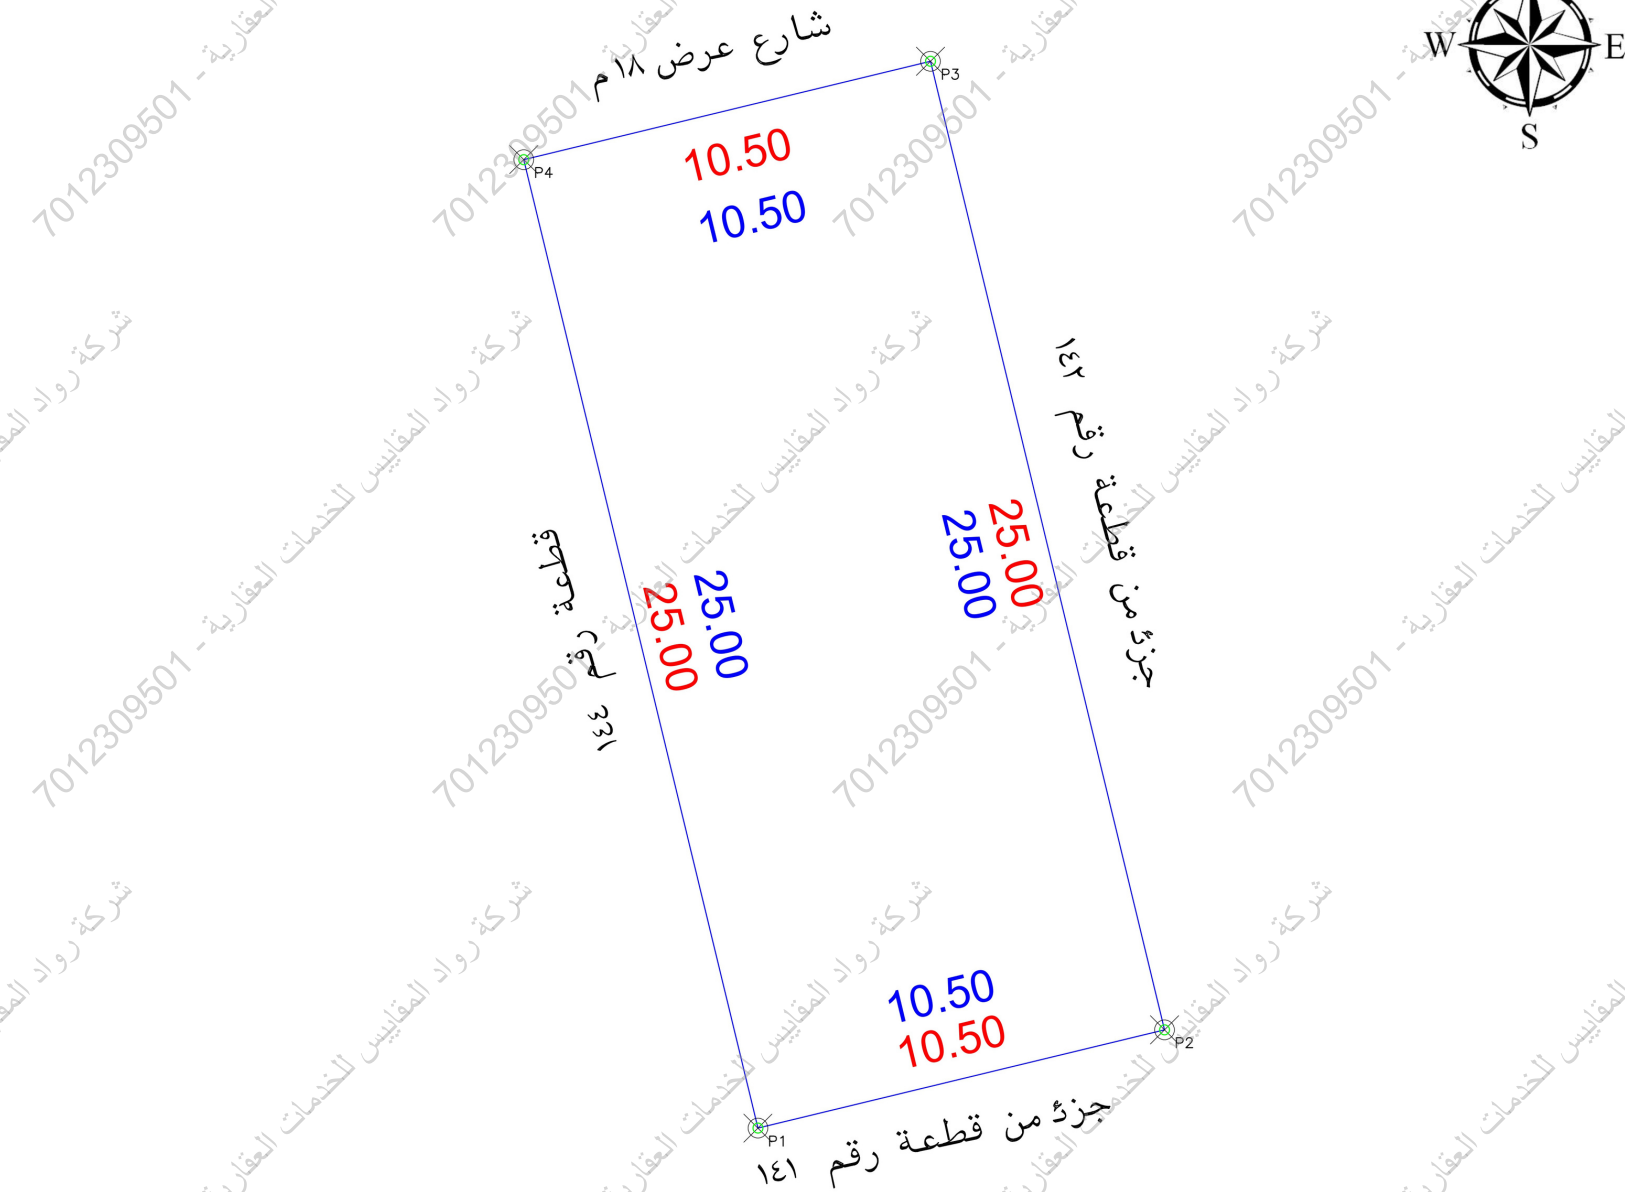

A yellow and black surveying level is mounted on a silver pole. The level has a black top cap and a yellow body. It is positioned in an outdoor area with a paved ground and a building in the background. The building has a light-colored facade and a dark doorway. A utility pole is also visible in the background. The image is watermarked with '70122095' and '501'.

[illegible]

الإتجاه	بموجب الصك الكامل الموقع	الإتجاه	بموجب الطبيعة الكامل الموقع
الشمال:	بطول 10.5 متر يحدها شارع عرض 18 م	الشمال:	بطول 10.5 متر يحدها شارع عرض 18 م
الشرق:	بطول 25 متر يحدها قطعة رقم 1-142	الشرق:	بطول 25 متر يحدها جزء من قطعة رقم 142
الجنوب:	بطول 10.5 متر يحدها قطعة رقم 141	الجنوب:	بطول 10.5 متر يحدها جزء من قطعة رقم 141
الغرب:	بطول 25 متر يحدها قطعة رقم 144	الغرب:	بطول 25 متر يحدها قطعة رقم 144
المساحة:	262.5 م ²	المساحة:	262.5 م ²

بيانات المعاملة	رقم المعاملة	تاريخها :
بيانات المعاملة	موضوع الكروكي	كروكي إرشادي
بيانات المعاملة	تاريخ اعتماد الكروكي التنظيمي	
بيانات المعاملة	الإسم :	السجل المدني :
بيانات المعاملة	430114003116	تاريخه 1436-8-2 هـ
بيانات المعاملة	وزارة العدل	مصدره
بيانات الكروكي	البلدية :	الحي :
بيانات الكروكي	رقم المخطط :	رقم القطعة :
بيانات الكروكي	تقسيم	الشارع :
بيانات الكروكي	نظام البناء :	النسبة :
بيانات الكروكي	الإستخدام :	سكني
المساحة	المساح / المهندس :	
تخطيط المدينة / البلدية الفرعية	مدير الإدارة :	
تخطيط المدينة / البلدية الفرعية	الرسام ☐	
تخطيط المدينة / البلدية الفرعية	المساح ☐	
تخطيط المدينة / البلدية الفرعية	مهندس التخطيط ☐	
تخطيط المدينة / البلدية الفرعية	مهندس البلدية ☐	
تخطيط المدينة / البلدية الفرعية	مدير تخطيط المدينة ☐	
تخطيط المدينة / البلدية الفرعية	مدير الخدمات ☐	
تخطيط المدينة / البلدية الفرعية	مدير عام التخطيط العمراني ☐	
تخطيط المدينة / البلدية الفرعية	رئيس البلدية ☐	
بيانات المكتب الهندسي	إسم المكتب :	شركة أصول الهندسة للإستشارات الهندسية
بيانات المكتب الهندسي	المهندس المساح :	م. أحمد عمر
بيانات المكتب الهندسي	اسم المسؤول :	م. حسين السمراني
بيانات المكتب الهندسي	تاريخ الرفع المساحي:	1447 / 9/ 8 هـ
بيانات المكتب الهندسي	هاتف المكتب الهندسي:	0534977759



شركة
أصول الهندسة
للإستشارات الهندسية
architectural & interior
C.R.:4030450235





أصول
الهندسة
architectural &
interior

UTM-WGS84-ZONE 39

إحداثيات الموقع حسب نظام الإحداثيات العالمية

POINT	EASTING	NORTHING
P1	398553.9342	2923851.3255
P2	398564.1402	2923853.7928
P3	398558.2656	2923878.0928
P4	398548.0596	2923875.6255

Position X	Position Y
398548.0596	2923875.6255
398553.9342	2923851.3255
398558.2656	2923878.0928
398564.1402	2923853.7928