

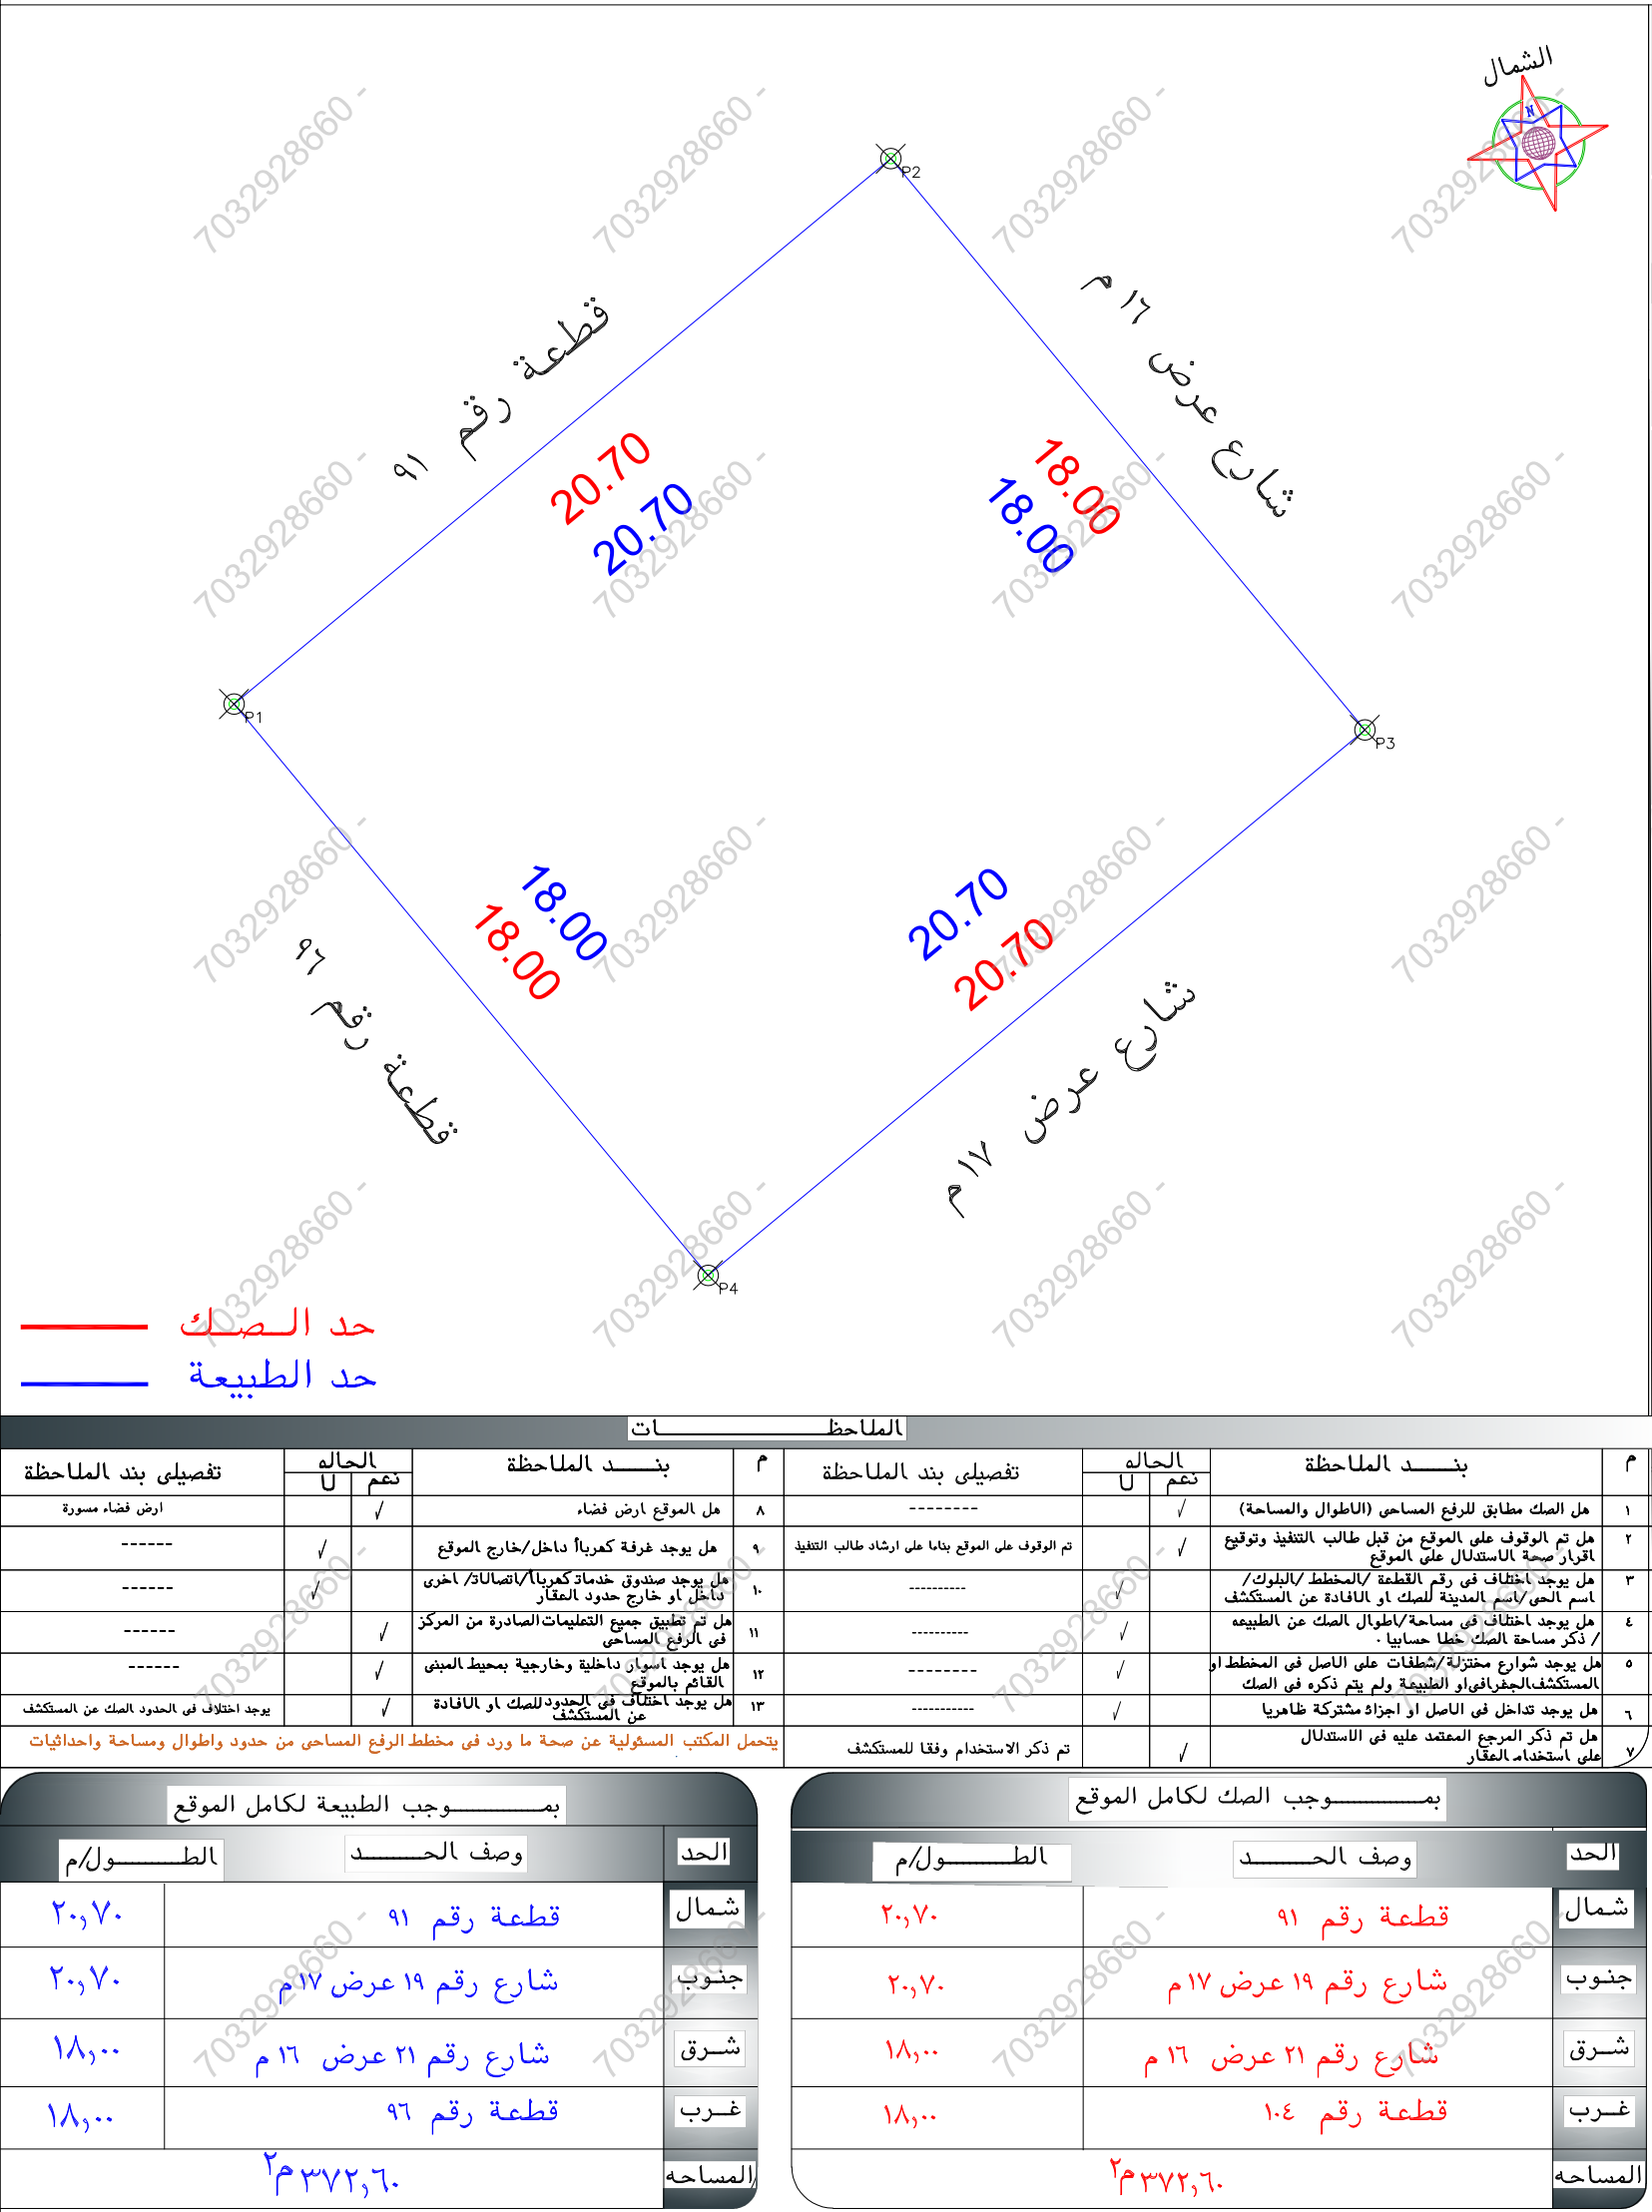


بيانات المعاملة	رقم المعاملة	تاريخها / /		
	موضوع الكروكي	كروكي ارشادي		
	تاريخ اعتماد الكروكي التنظيمي			
بيانات المالكين	اسم	سجل مدني		
	اسم	سجل مدني		
بيانات الصكوك	تاريخه	١٧-٠١-١٤٤٤ هـ	مصدره	وزارة عدل
	٧١١٥١١٠٠٨٩٥٣			
بيانات الكروكي	المدينة	الخرج	المى	النهضة
	رقم المخطط	رقم القطعة	٩٢	
	نظام البناء	النسبة	الشارع	غير مسمى
نظام البناء	الاستخدام	سكني		
	المساح	المهندس / المهندس		
تخطيط المدينة/ البلدية القرى	مدير الادارة			
	الرسم			
	المساح			
	مهندس التخطيط			
	مهندس البلدية			
	مدير تخطيط المدينة			
	مدير الخدمات			
بيانات المكتب الهندسي	اسم المكتب	شركة أصول الهندسة للاستشارات الهندسية		
	المهندس المساح	احمد عمر	تاريخ الرفع المساحي	١٢-٠٢-١٤٤٧
بيانات المكتب الهندسي	هاتف	٠٥٣٤٩٧٧٧٥٩	اسم المسئول	حسين السمراني
	اسم المسئول	حسين السمراني	الختم	
شعار الشركة أصول الهندسة architectural & interior شركة أصول الهندسة للاستشارات الهندسية C.R.:4030450235				
احداثيات الموقع حسب نظام احداثيات العالمي UTM-WGS84-ZONE 38				
الخط	شماليات	شرقيات	الارتفاع	شماليات
١	2673196.2159	736908.4069	٩	
٢	2673209.4381	736924.3338	١٠	
٣	2673195.5886	736935.8313	١١	
٤	2673182.3665	736919.9045	١٢	
٥			١٣	
٦			١٤	
٧			١٥	
٨			١٦	

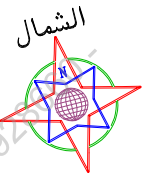

مصور جوى

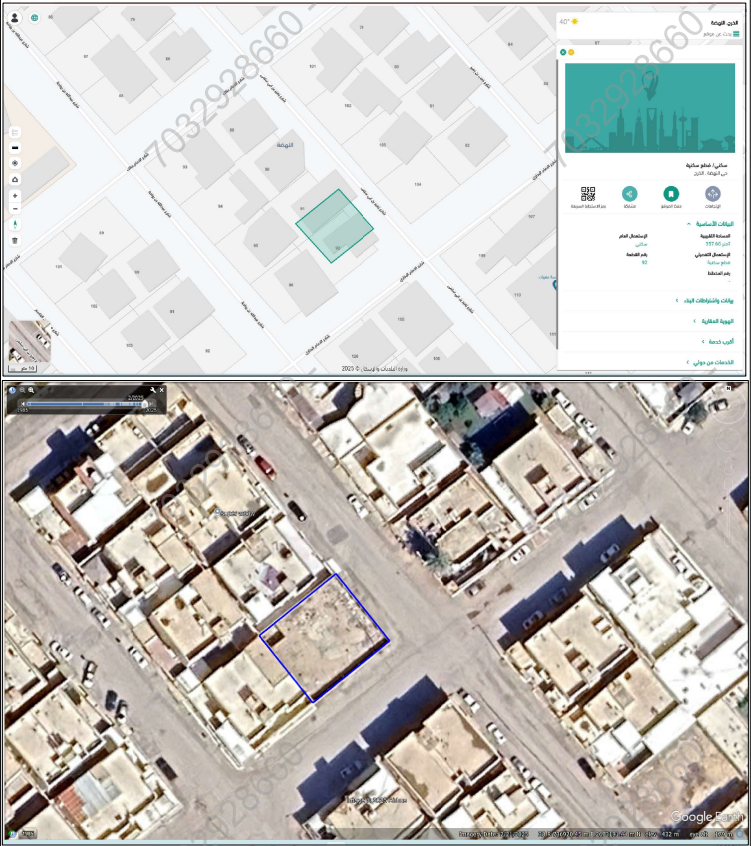

صور من الطبيعة

