


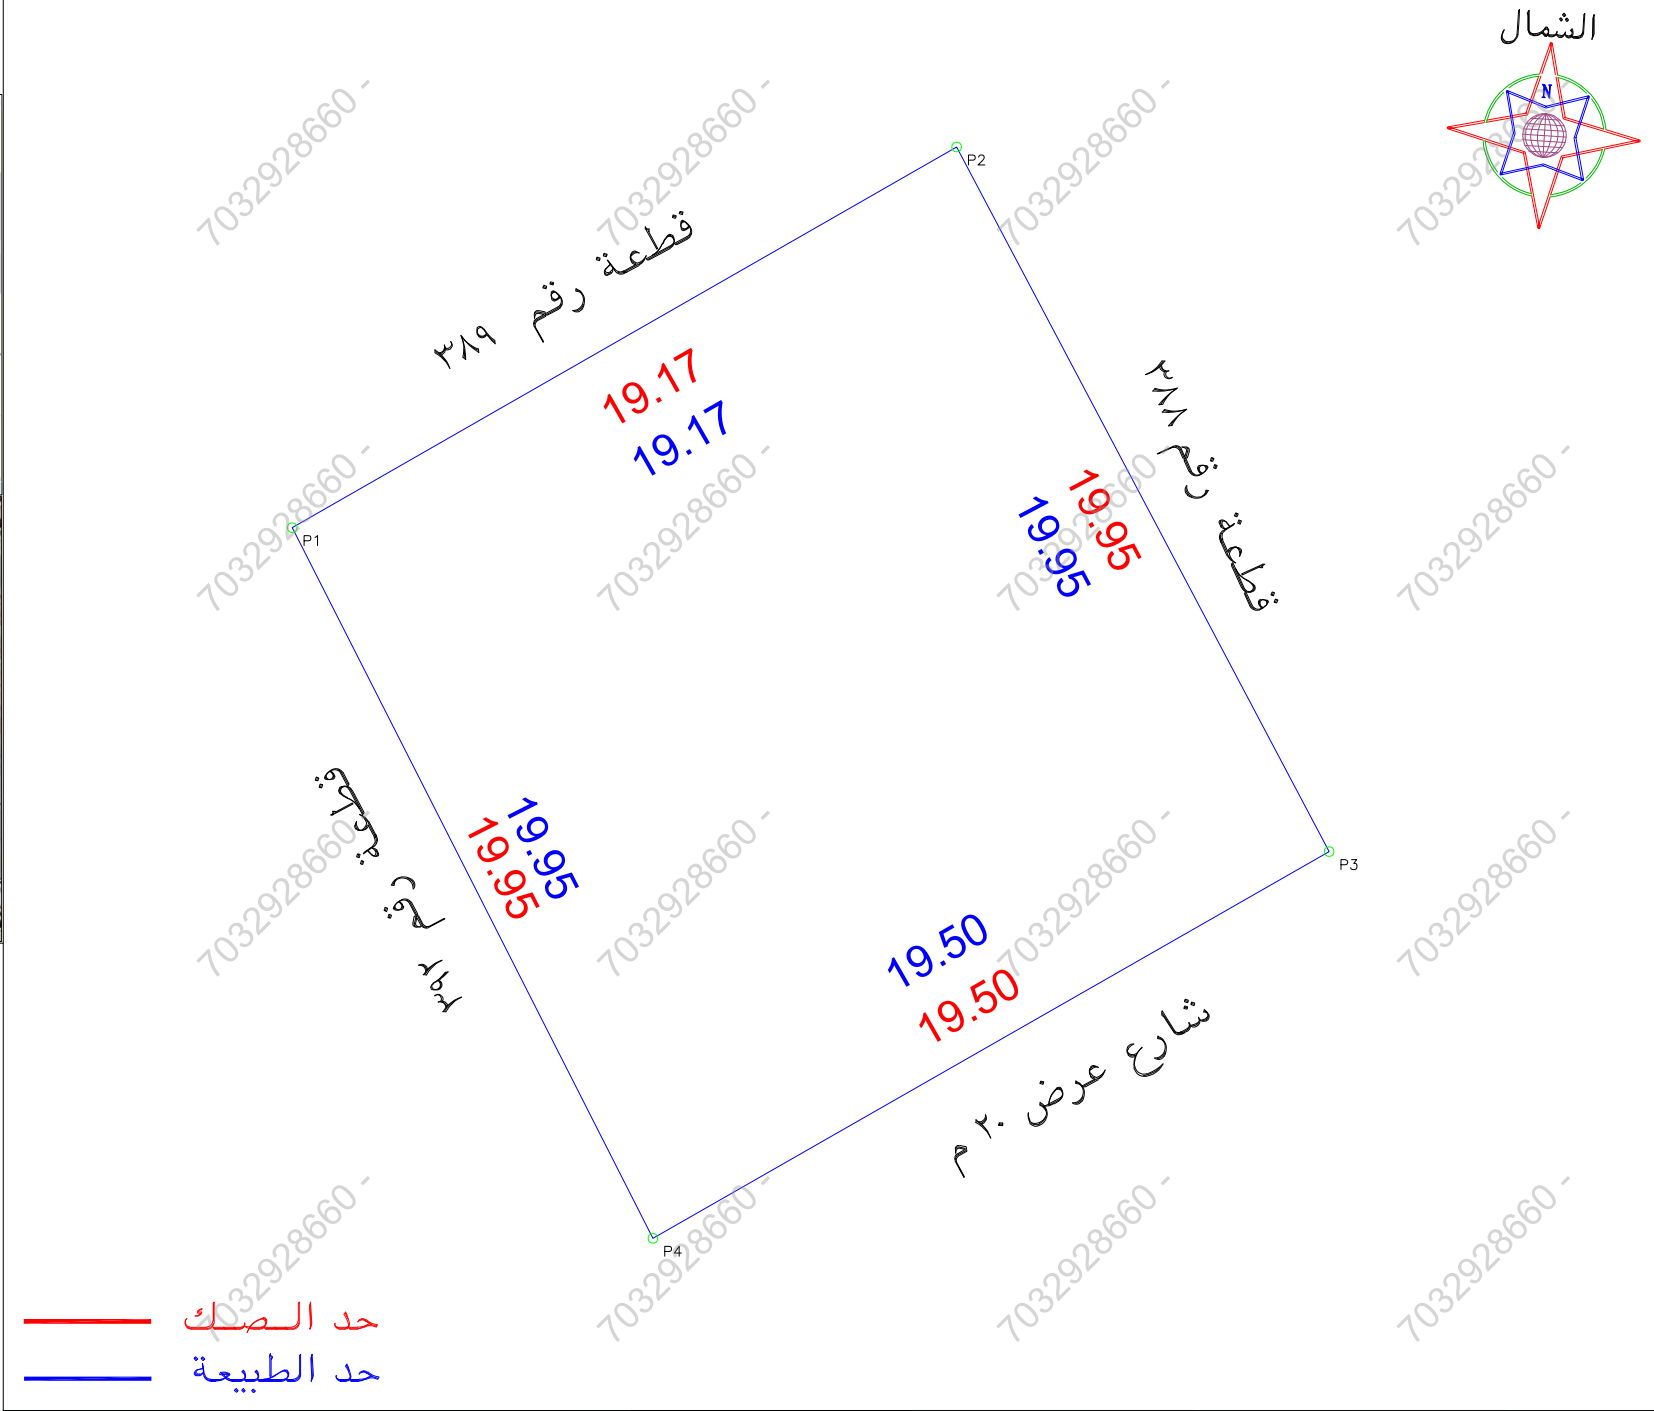

الملاحظات									
م	بند الملاحظة		الحالة	تفصيلى بند الملاحظة		م	بند الملاحظة		الحالة
	نعم	لا		نعم	لا		نعم	لا	
١		✓	✓	هل الصك مطابق للرفع المساحى (الاطوال والمساحة)	هل الصك مطابق للرفع المساحى (الاطوال والمساحة)	٨	هل الموقع ارض فضاء	هل الموقع ارض فضاء	✓
٢		✓	✓	هل تم الوقوف على الموقع من قبل طالب التنفيذ وتوقيع اقرار صحة الاستدلال على الموقع	هل تم الوقوف على الموقع من قبل طالب التنفيذ وتوقيع اقرار صحة الاستدلال على الموقع	٩	هل يوجد غرفة كعربا داخل/خارج الموقع	هل يوجد غرفة كعربا داخل/خارج الموقع	✓
٣		✓	✓	هل يوجد اختلاف فى رقم القطعة /المخطط /البلاك / اسم الحى/اسم المدينة للملك او الافادة عن المستكشف	هل يوجد اختلاف فى رقم القطعة /المخطط /البلاك / اسم الحى/اسم المدينة للملك او الافادة عن المستكشف	١٠	هل يوجد صندوق خدمات كهربيا/اتصال/ اخرى داخل او خارج حدود المقار	هل يوجد صندوق خدمات كهربيا/اتصال/ اخرى داخل او خارج حدود المقار	✓
٤		✓	✓	هل يوجد اختلاف فى مساحة/اطوال الصك عن الطبيعه / ذكر مساحة الصك خطا حسابيا	هل يوجد اختلاف فى مساحة/اطوال الصك عن الطبيعه / ذكر مساحة الصك خطا حسابيا	١١	هل تم تطبيق جميع التعليمات الصادرة من المركز فى الرفع المساحى	هل تم تطبيق جميع التعليمات الصادرة من المركز فى الرفع المساحى	✓
٥		✓	✓	هل يوجد شوارع مختزلة/شطقات على الاصل فى المخطط او المستكشف الجغرافى او الطبيعه ولم يتم ذكره فى الصك	هل يوجد شوارع مختزلة/شطقات على الاصل فى المخطط او المستكشف الجغرافى او الطبيعه ولم يتم ذكره فى الصك	١٢	هل يوجد اسوار داخلية وخارجية بمحيط المبنى القائم بالموقع	هل يوجد اسوار داخلية وخارجية بمحيط المبنى القائم بالموقع	✓
٦		✓	✓	هل يوجد تداخل فى الاصل او اجزاء مشتركة ظاهريا	هل يوجد تداخل فى الاصل او اجزاء مشتركة ظاهريا	١٣	هل يوجد اختلاف فى الحدود للصك او الافادة عن المستكشف	هل يوجد اختلاف فى الحدود للصك او الافادة عن المستكشف	✓
٧		✓	✓	هل تم ذكر المرجع المعتمد عليه فى الاستدلال على استخدام المقار	هل تم ذكر المرجع المعتمد عليه فى الاستدلال على استخدام المقار				

بموجب الصك لكامل الموقع									
الحد		وصف الحد		الطول/م		الحد		وصف الحد	
شمال		قطعة رقم ٣٨٩		١٩,١٧		شمال		قطعة رقم ٣٨٩	
جنوب		شارع عرض ٢٠ م		١٩,٥٠		جنوب		شارع عرض ٢٠ م	
شرق		قطعة رقم ٣٨٨		١٩,٩٥		شرق		قطعة رقم ٣٨٨	
غرب		قطعة رقم ٣٩٢		١٩,٩٥		غرب		قطعة رقم ٣٩٢	
المساحة		٢٣٨٥,٦٣				المساحة		٢٣٨٥,٦٣	

بموجب الطبيعة لكامل الموقع									
الحد		وصف الحد		الطول/م		الحد		وصف الحد	
شمال		قطعة رقم ٣٨٩		١٩,١٧		شمال		قطعة رقم ٣٨٩	
جنوب		شارع عرض ٢٠ م		١٩,٥٠		جنوب		شارع عرض ٢٠ م	
شرق		قطعة رقم ٣٨٨		١٩,٩٥		شرق		قطعة رقم ٣٨٨	
غرب		قطعة رقم ٣٩٢		١٩,٩٥		غرب		قطعة رقم ٣٩٢	
المساحة		٢٣٨٥,٦٣				المساحة		٢٣٨٥,٦٣	

رقم المعاملة		تاريخها		بيانات المعاملة	
موضوع الكروكي		كروكي ارشادى			
تاريخ اعتماد الكروكي التنظيمي					
اسم		سجل مدنى		بيانات المالكين	
اسم		سجل مدنى			
بيانات الصكوك		تاريخه	٩١١٥١٢٠٠٥٧٣٧	مصدره	وزارة عدل
بيانات الكروكي		البلدية	الخروج	الحى	الخالدية
		رقم المخطط	٢٩٩	رقم القطعه	٣٩٠
				الشارع	غير مسمى
نظام البناء		نظام البناء		النسبه	
الاستخدام		سكنى			
المساحة		المساح / المهندس			
تخطيط المدينة / البلدية القروية		مدير الادارة			
		☐ الرسام			
		☐ المساح			
		☐ مهندس التخطيط			
		☐ مهندس البلدية			
		☐ مدير تخطيط المدينة			
		☐ مدير الخدمات			
		☐ مدير عام التخطيط العمراني			
		☐ رئيس البلدية			
بيانات المكتب الهندسى		اسم المكتب		شركة أصول الهندسة للاستشارات الهندسية	
		المهندس المساح	احمد عمر	تاريخ الرفع المساحى	١٤٤٧-١١-١٧
		هاتف	٠٥٣٤٩٧٧٧٥٩		
		اسم المسئول	حسين السمرانى		
					
		شعار الشركة			
احداثيات الموقع حسب نظام احداثيات العالمى					
نقطه	شماليات	شرقيات	الخط	شرقيات	شماليات
١	2669296.7750	731655.3890	٩		
٢	2669306.3027	731672.0236	١٠		
٣	2669288.6651	731681.3464	١١		
٤	2669278.9854	731664.4185	١٢		
٥			١٣		
٦			١٤		
٧			١٥		
٨			١٦		