


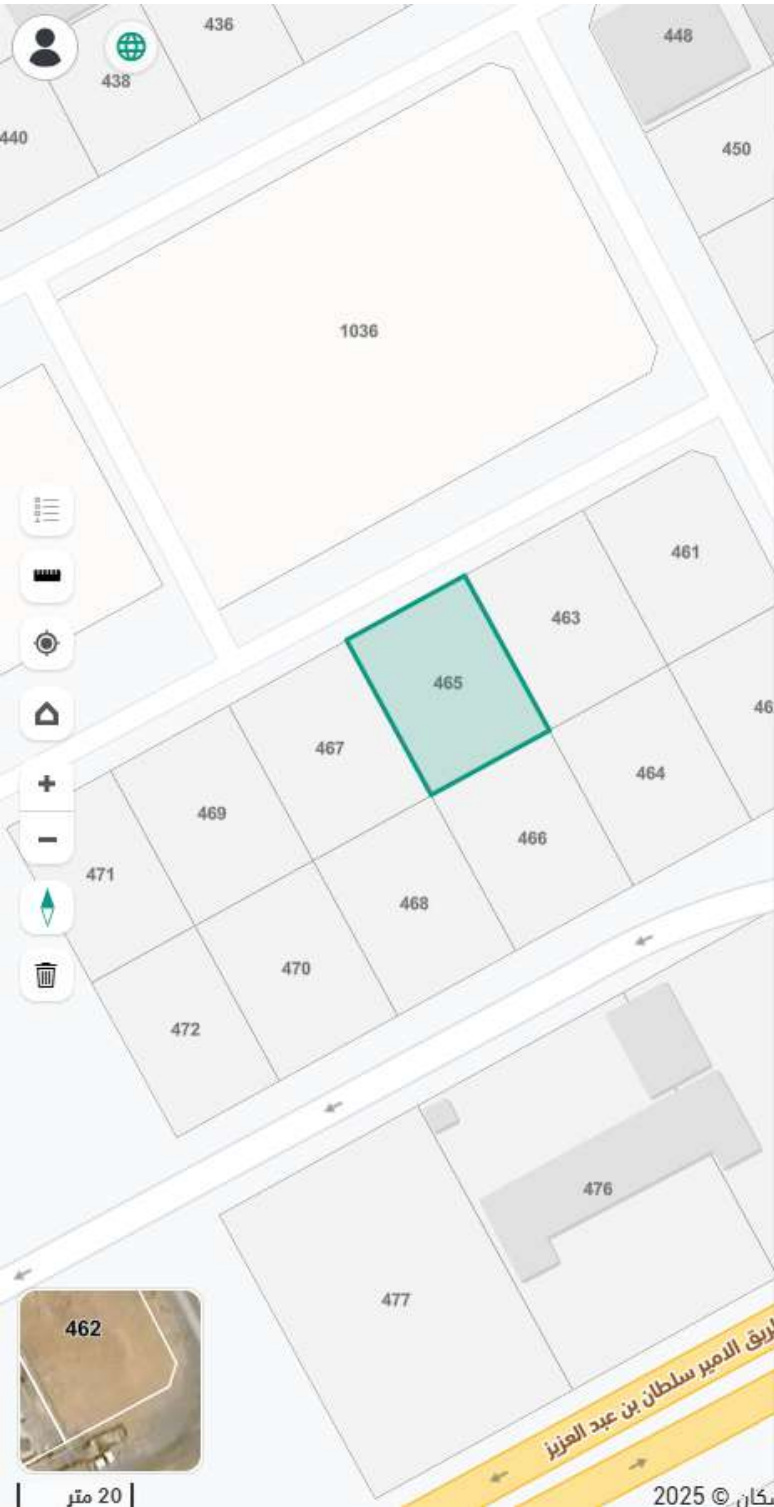

33°

جازان

بحث عن موقع

347

سكني / قطع سكنية

رمز الاستجابة السريعة

مشاركة

حفظ الموقع

الاتجاهات

البيانات الأساسية

المساحة التقريبية	2متر 690.99
الإستعمال التفصيلي	قطع سكنية
رقم المخطط	215

بيانات واشتراطات البناء

الهوية العقارية

أقرب خدمة

الإستعمال العام
سكني

رقم القطعة
465

20 متر

البرق الأمير سلطان بن عبد العزيز

2025 ©