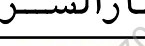
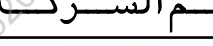


نموذج قرار مساحی

بيانات الصك	
رقم الوثيقة	٣٦٣١٠٢٠٠٠١٦٢
تاريخ الوثيقة	
مصدرة	وزارة العدل
هوية المالك	
أسم المالك	
نسبة الملكية	١٠٠٪

تفاصيل العقار	
رقم القطعة	٨٢
رقم المخطط	ق/ق/٥
المساحة	٢٩٣٠ م
نوع العقار	قطعة الارض
الحي	—
المدينة	القوارة


شركة فچن الأعمال
للإستشارات الهندسية

شعار الشركة	ختم الشركة
 VISION Engineering Consulting مِجَن للاستشارات الهندسية	

تاريخ أعداد الكروكي	المهندس المساح	مدير المكتب
٠٧ / ٠١ / ٢٠٢٦ م	هيثم محمد	محمد سلامة آل سعيدان
0539934077	0554400693	info@vision.en.com

الاتجاه	بموجب الصك	الاتجاه	بموجب الطبيعة
الشمال	شارع عرض (١٥,٠٠) متر بطول (٣١,٠٠) متر	الشمال	شارع عرض (١٥,٠٠) متر بطول (٣١,٠٠) متر
الجنوب	ممر عرض (١٠,٠٠) متر بطول (٣١,٠٠) متر	الجنوب	ممر عرض (١٠,٠٠) متر بطول (٣١,٠٠) متر
الشرق	قطعة رقم (٨١) بطول (٣٠,٠٠) متر	الشرق	قطعة رقم (٨١) بطول (٣٠,٠٠) متر
الغرب	ممر عرض (٨,٠٠) متر بطول (٣٠,٠٠) متر	الغرب	ممر عرض (٨,٠٠) متر بطول (٣٠,٠٠) متر
المساحة	(٩٣,٠٠) م ^٢	المساحة	(٩٣,٠٠) م ^٢

حد الصك
حد الطبيعة

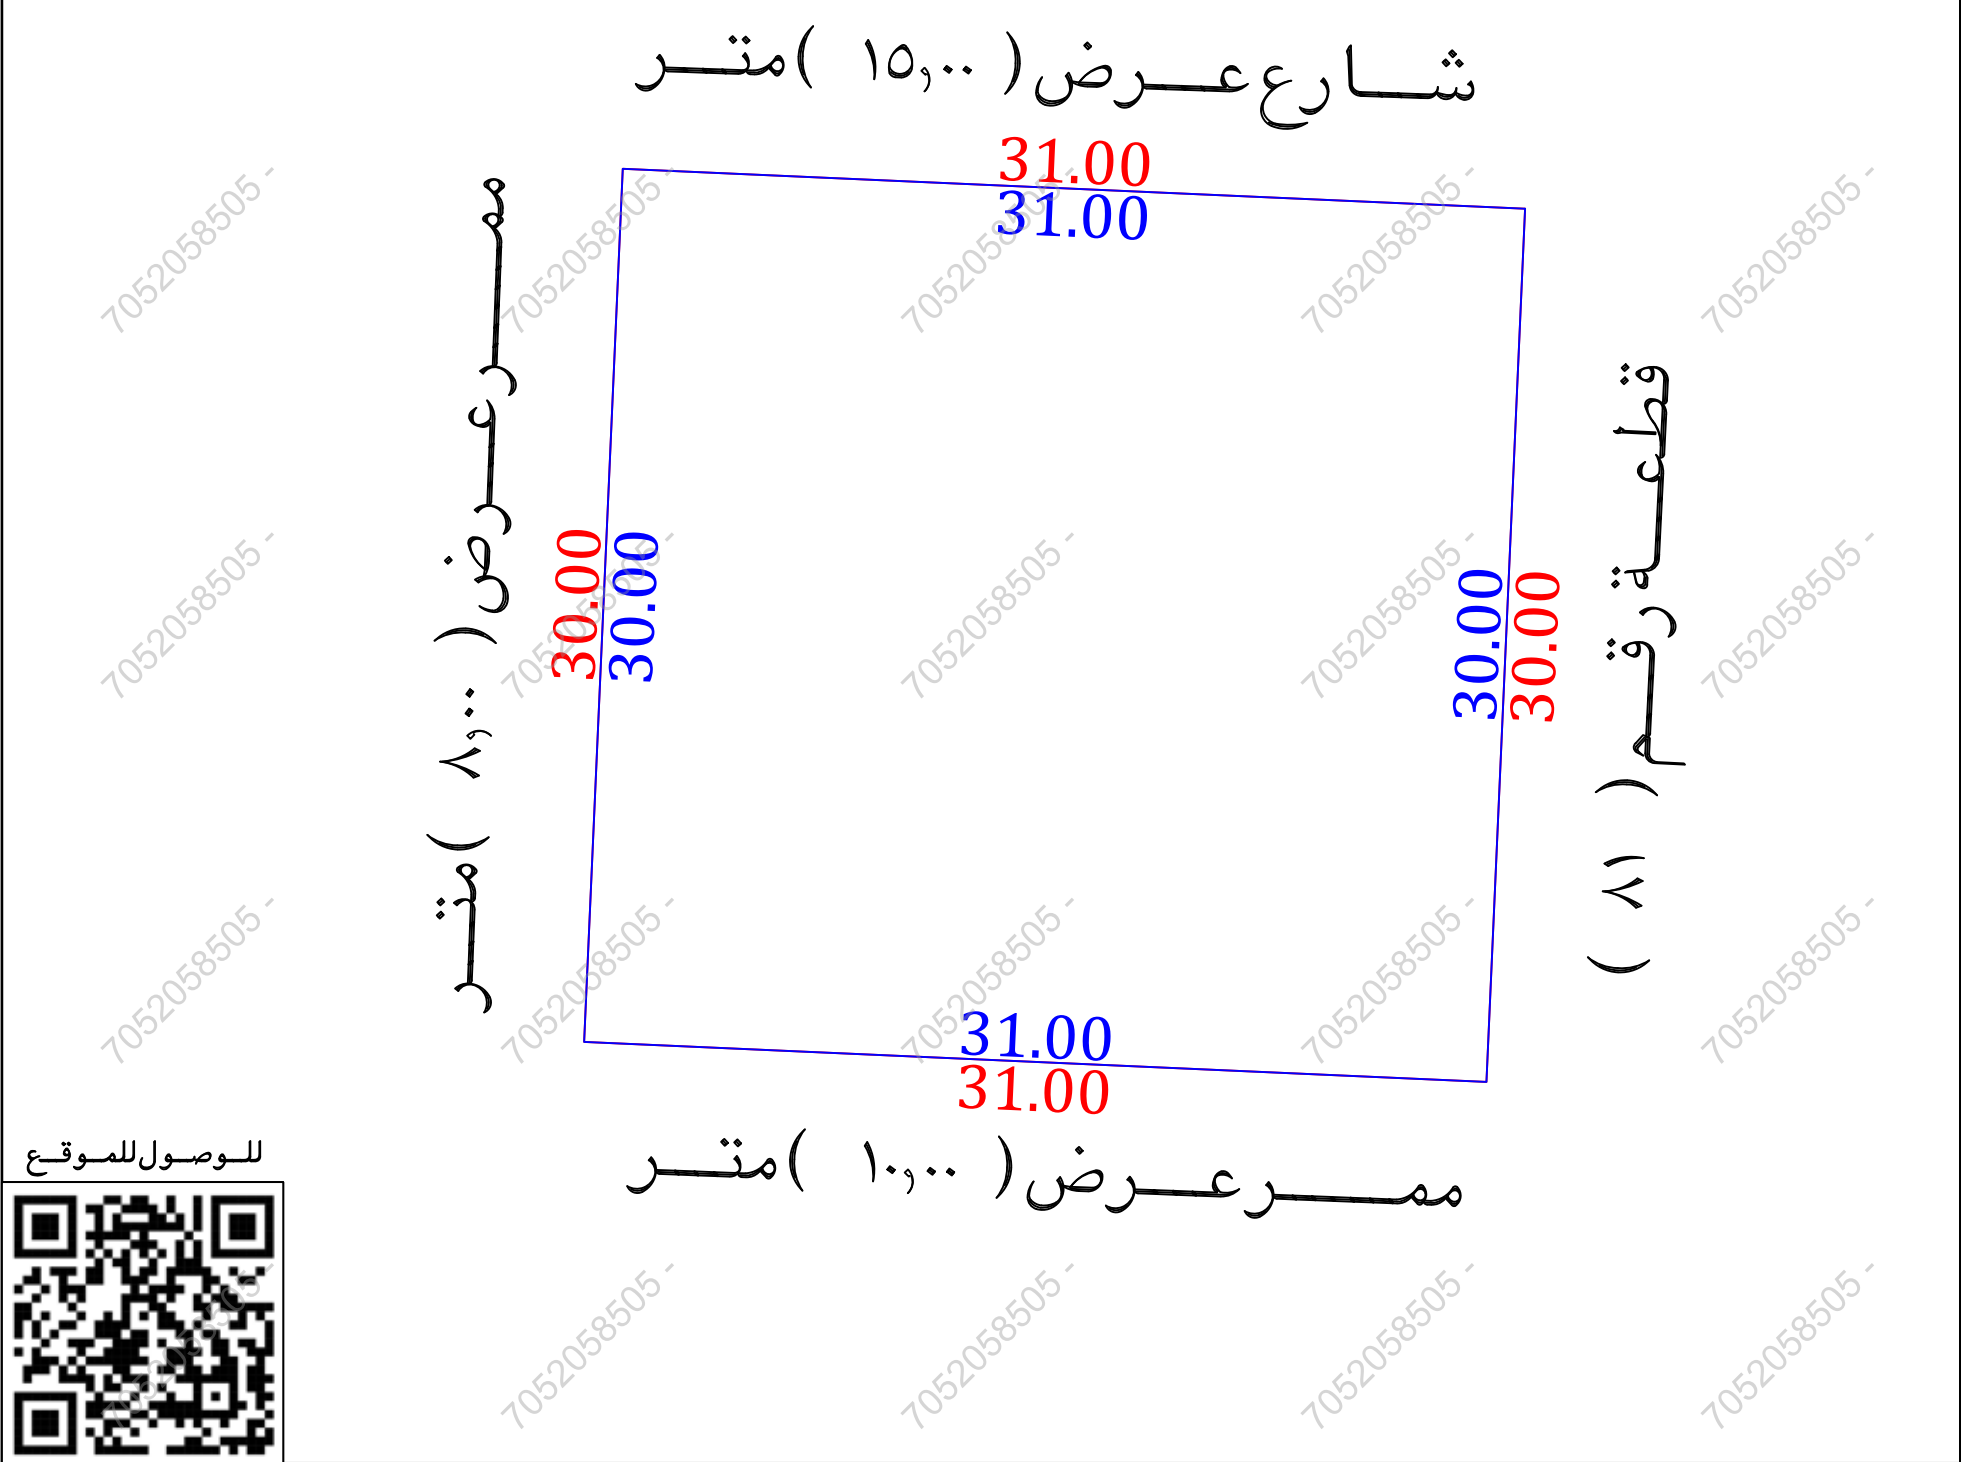

أقرار

جئى الوقوف على الطبيعة من قبل مساح مكتب فجن للاستشارات الهندسية وأتضح الأتى :

١- هل الصك مطابق للرفع المساحى

٢- هل تم ذكر جميع الاختلافات فى الرفع المساحى

نعم ☐ لا ☒ نعم ☐ لا ☒

- ☐ لا ☒ نعم
☐ لا ☒ نعم
☒ لا ☐ نعم
☒ لا ☐ نعم
☐ لا ☒ نعم
☐ لا ☐ نعم
☐ لا ☒ نعم
- هل تم توفير أرفاق أقرار صحة الموقع
 هل يوجد تدخل فى الأصل
 هل يوجد على الأصل مبنى مشترك
 هل ذكر المراجع المعتمد على الاستدلال على استخدام العقار
 هل تم الاستعلام من وزارة الزراعة حيال الأرض الزراعية
 الملاحظات والاختلافات والتدخلات
- نوع الصك: سكنى ☒ تجارى ☐ سكنى تجارى ☐ صناعى ☐ زراعى ☐
 الأرض على الطبيعة: مبنى قائم ☐ أرض فضاء ☒ أرض مسورة ☐ أرض زراعية ☐
 طبيعة الأرض: منبسطة ☒ جبلية ☐ أخرى ☐
 المخطط على الطبيعة: منفذ ☒ غير منفذ ☐ عشوائى ☐
- يتحمل المكتب الهندسى المسؤولية على ما ورد فى مخطط الرفع المساحى من حدود وأطوال وأحداثيات
 هذا التقرير المساحى لا يعتد به كأدلة لسلامة إجراءات التملك أو تثبيت حدود الصك وموقعة
 تم الربط بأقرب نقطة ثابتة
- ملاحظات :**
 اسم الحى : الصك (—) المستكشفات (الروضة)
 رقم القطعة : الصك (٨٢) مستكشف التقرير المساحى (٨٢) مستكشف بلدى (—)
 الحدود : الشمالى : الصك (شارع عرض ١٥,٠٠ م)
 الطبيعة (شارع عرض ١٥,٠٠ م)
 مستكشف بلدى (شارع عرض ٣٠,٠٠ م)
 مستكشف التقرير المساحى (شارع عرض ٢٢,٠٠ م)
 الجنوبى : الصك (ممر عرض ١٠,٠٠ م)
 الطبيعة (ممر عرض ١٠,٠٠ م)
 مستكشف بلدى (شارع عرض ٣٠,٠٠ م)
 مستكشف التقرير المساحى (شارع عرض ٢٠,٠٠ م)
 الشرقى : الصك (قطعة رقم ٨١)
 الطبيعة (قطعة رقم ٨١)
 مستكشف بلدى (قطعة رقم —)
 مستكشف التقرير المساحى (قطعة رقم ٨١)
 الغربى : الصك (ممر عرض ٨,٠٠ م)
 الطبيعة (ممر عرض ٨,٠٠ م)
 مستكشف بلدى (شارع عرض ٣٠,٠٠ م)
 مستكشف التقرير المساحى (شارع عرض ١٠,٠٠ م)
- الشارع فى الحد الشمالى والممرات فى الحد الجنوبى والغربى غير مسفلة
 اعمدة ضغط على : داخل الملكية ☐ خارج الملكية ☒ فى الجهة الشمالية

صور من الطبيعة	المصور الجوي	مستكشف النقرير المساحي	مستكشف بلدى
			

أحداثيات الموقع حسب نظام الإحداثيات العالمي					
النقطة	الشرقيات	الشماليات	الارتفاع	الشرقيات	الشماليات
1	350527.02	2963710.03	5	الشرقيات	الشماليات
2	350525.69	2963680.06	6	الشرقيات	الشماليات
3	350494.72	2963681.43	7	الشرقيات	الشماليات
4	350496.05	2963711.41	8	الشرقيات	الشماليات