

نموذج قرار مساحی

بيانات الصك	
رقم الوثيقة	٣٧٥٣٠١٠٢٦٧٠
تاريخ الوثيقة	١٤٤٢/٠٧/٠٤ هـ
مصدرة	وزارة العدل
هوية المالك	
أسم المالك	
نسبة الملكية	٪ ١٠٠


رقم القطعة	بدون
رقم المخطط	_____
المساحة	٢٢١٠٠,٠٠
نوع العقار	قطعة الارض السكنية
الحي	_____
المدينة	قلاوة

شركة فجن الأعمال
للإستشارات الهندسية

شعار الشركة 	شعار الشركة 
ختم الشركة 	VISION Engineering Consulting مركز للاستشارات الهندسية

تاريخ إعداد الكروكي	المهندس المساح	مدير المكتب
٢٠٢٦/٠٣/١٨ م	طارق محمد	محمد سلامة آل سعيدان
0539934077	0554400693	info@vision.en.com

الاتجاه	بموجب الصك	الاتجاه	بموجب الطبيعة
الشمال	حرم وادى دوقية ثم الوادى بطول (٧٠,٠٠٠) متر	الشمال	حرم وادى دوقية ثم الوادى بطول (٧٠,٠٠٠) متر
الجنوب	منزل قائم <u>ملك المنهى</u> بطول (٧٠,٠٠٠) متر	الجنوب	منزل قائم وارض فضاء <u>ملك المنتهى</u> بطول (٧٠,٠٠٠) متر
الشرق	طريق ترابى عرض (١٠,٠٠٠) م ثم بلاد زراعيه بطول (٣٠,٠٠٠) متر	الشرق	طريق ترابى عرض (١٠,٠٠٠) م <u>ترونهاية الحد ملك المنهى</u> بطول (٣٠,٠٠٠) متر
الغرب	طريق ترابى بعرض (١٠,٠٠٠) م ثم ارض فضاء بطول (٣٠,٠٠٠) متر	الغرب	طريق ترابى بعرض (١٠,٠٠٠) م ثم ارض فضاء بطول (٣٠,٠٠٠) متر
المساحة	(٢١٠,٠٠٠) م ^٢	المساحة	(٢١٠,٠٠٠) م ^٢

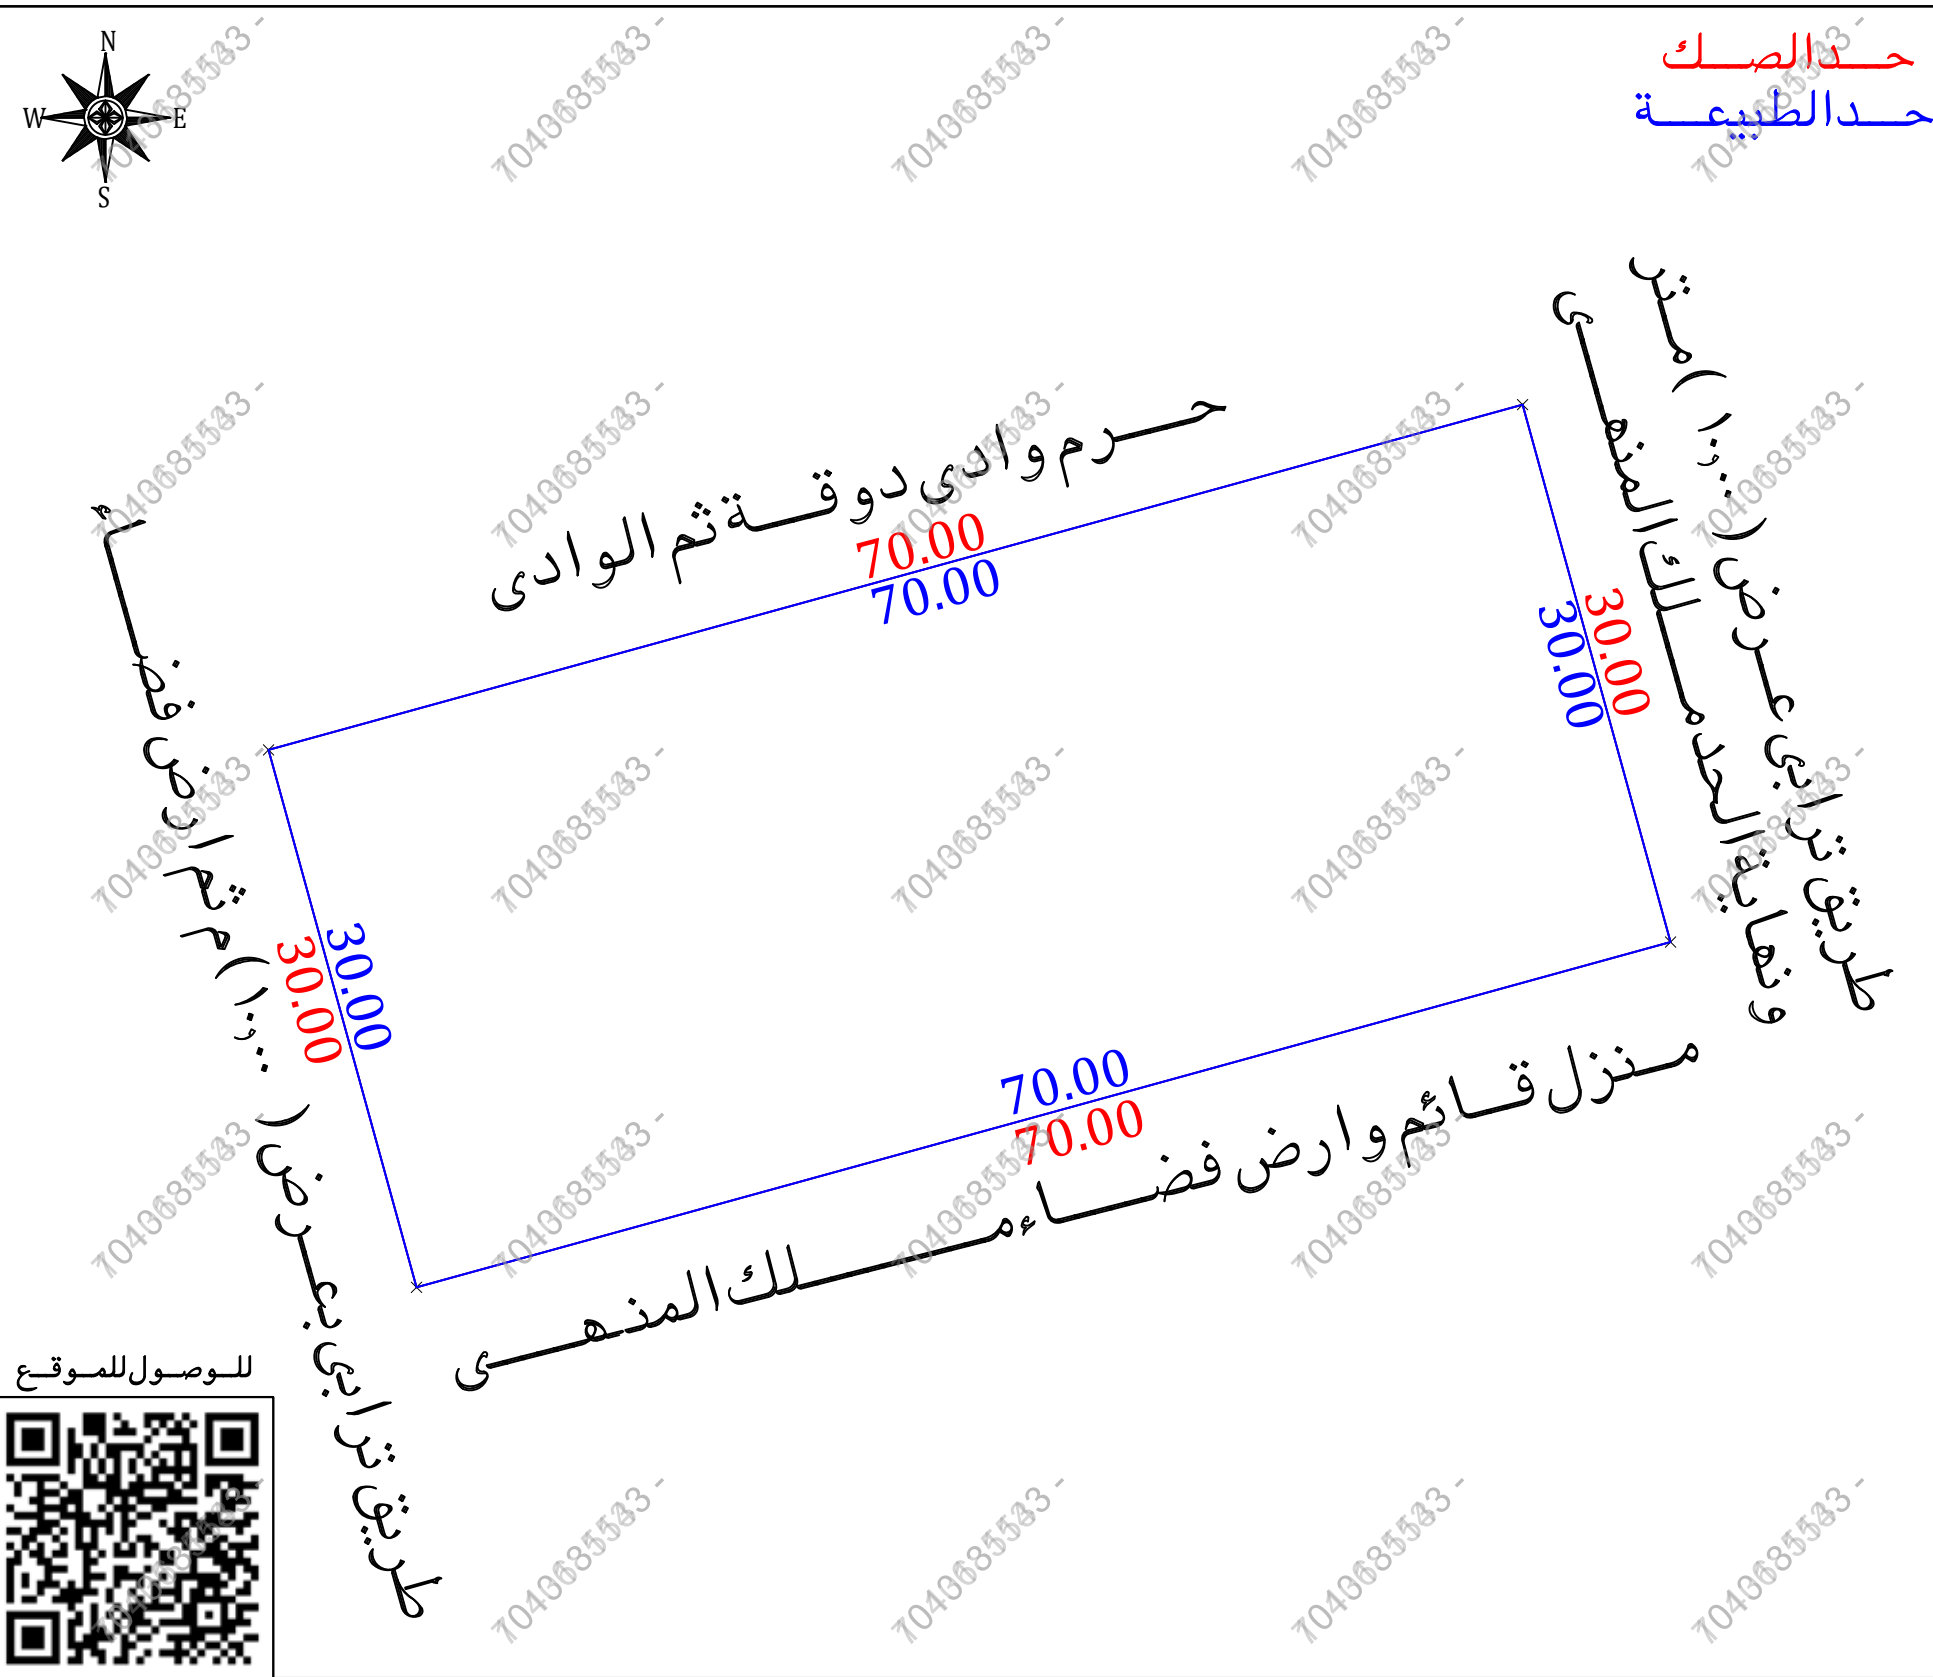


أقرّار

جرى الوقوف على الطبيعة من قبل مساح مكتب فجن للاستشارات الهندسية وأتضح الاثنى :

هــ، الصك مطابقة للرفع المساحي،

نعم ☐ لا ☒

- يُجرى الوقوف على الطبيعة من قبل مساح مكتب فُجِن للاستشارات الهندسية وأوضح الأتي :
- ☐ نعم ☒ لا
- ☐ نعم ☒ لا
- ☐ نعم ☒ لا
- ☐ نعم ☒ لا
- ☒ لا ☐ نعم
- ☒ لا ☐ نعم
- ☐ نعم ☒ لا
- ☐ نعم ☒ لا
- ☐ نعم ☒ لا
- هل الصك مطابق للرفع المساحي
- هل تم ذكر جميع الاختلافات في الرفع المساحي
- هل تم تطبيق جميع التعليمات الصادرة من المركز في الرفع المساحي
- هل تم التوقيع وإرفاق أقرار صحة الموقع
- هل يوجد تدخل في الأصل
- هل يوجد على الأصل مبنى مشترك
- هل ذكر المرجع المعتمد على الاستدلال على استخدام العقار
- هل تم الاستعلام من وزارة الزراعة حيال الأرض الزراعية
- الملاحظات والاختلافات والتدخلات
- نوع الاستخدام: سكني ☒ تجاري ☐ سكني تجاري ☐ صناعي ☐ زراعي ☐
- الأرض على الطبيعة : مبني قائم ☒ أرض فضاء ☒ أرض مسورة ☐ أرض زراعية ☐
- طبيعة الأرض : منبسطة ☒ جبلية ☐ أخرى ☐
- المخطط على الطبيعة : منفذ ☐ غير منفذ ☐ عشوائي ☒
- يتحمل المكتب الهندسي المسؤولية على ما ورد في مخطط الرفع المساحي
- من حدود وأطوال وأحداثيات
- ما التقرير المساحي لا يعتد به كإثبات لسلامة إجراءات التملك أو تثبيت حدود الصك وموقعة
- تم الربط بأقرب نقطة ثابتة
- ملحظات:**
- قطعة الأرض غير معرفه على المستكشفات
- اسم الحى (الصك) _____) المستكشفات (العيزية)
- الشوارع فى الجهة الشرقية والغربية غير مسفلته على الطبيعة
- الطريق فى الحد الغربى غير نافذ وغير منفذ
- الحدود : الجنوبي: الصك(منزل قائم وارض فضاء ملك المنهى)
- الطبيعية(منزل قائم وارض فضاء ملك المنهى)
- الصك (طريق ترابى عرض ١٠,٠٠م بلاد زراعيه)
- الطبيعية (طريق ترابى عرض ١٠,٠٠ متر ونهاية الخدمة ملك المنهى)
- المستشفات () غرب عرف

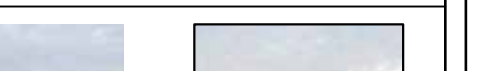مستكشف بلدى	مستكشف الامانة	المصور الجوى	صور من الطبيعة
			  

أحداثيات الموقع حسب نظام الاحداثيات العالمى				
الرقم	الشماليات	الشرقيات	الرقم	الشماليات
1	2205003.766	738188.111	5	
2	2205021.789	738255.751	6	
3	2204992.800	738263.475	7	
4	2204974.777	738195.835	8	