


نموذج قرار مساحي

بيانات الصك	
رقم الوثيقة	٧٩٥٦٠٠٠٥٦٦
تاريخ الوثيقة	١٤٤١ / ٠٨ / ٠٩ هـ
مصدرة	وزارة العدل
هوية المالك	
أسم المالك	
نسبة الملكية	١٠٠٪
تفاصيل العقار	
رقم القطعة	٢٠
رقم المخطط	١٤٦٩
المساحة	٢م٦٠٠
نوع العقار	قطعة الارض السكنية
الحى	—
المدينة	بقعاء

شركة فجن للأعمال للإستشارات الهندسية

شعار الشركة	ختم الشركة
 VISION Engineering Consulting فجن للاستشارات الهندسية	


تاريخ إعداد الكروكى	المهندس المساح	مدير المكتب
٢٠٢٦ / ٠٦ / ١٣ م	هيثم محمد	محمد سلامة آل سعيدان
0539934077	0554400693	info@vision.en.com

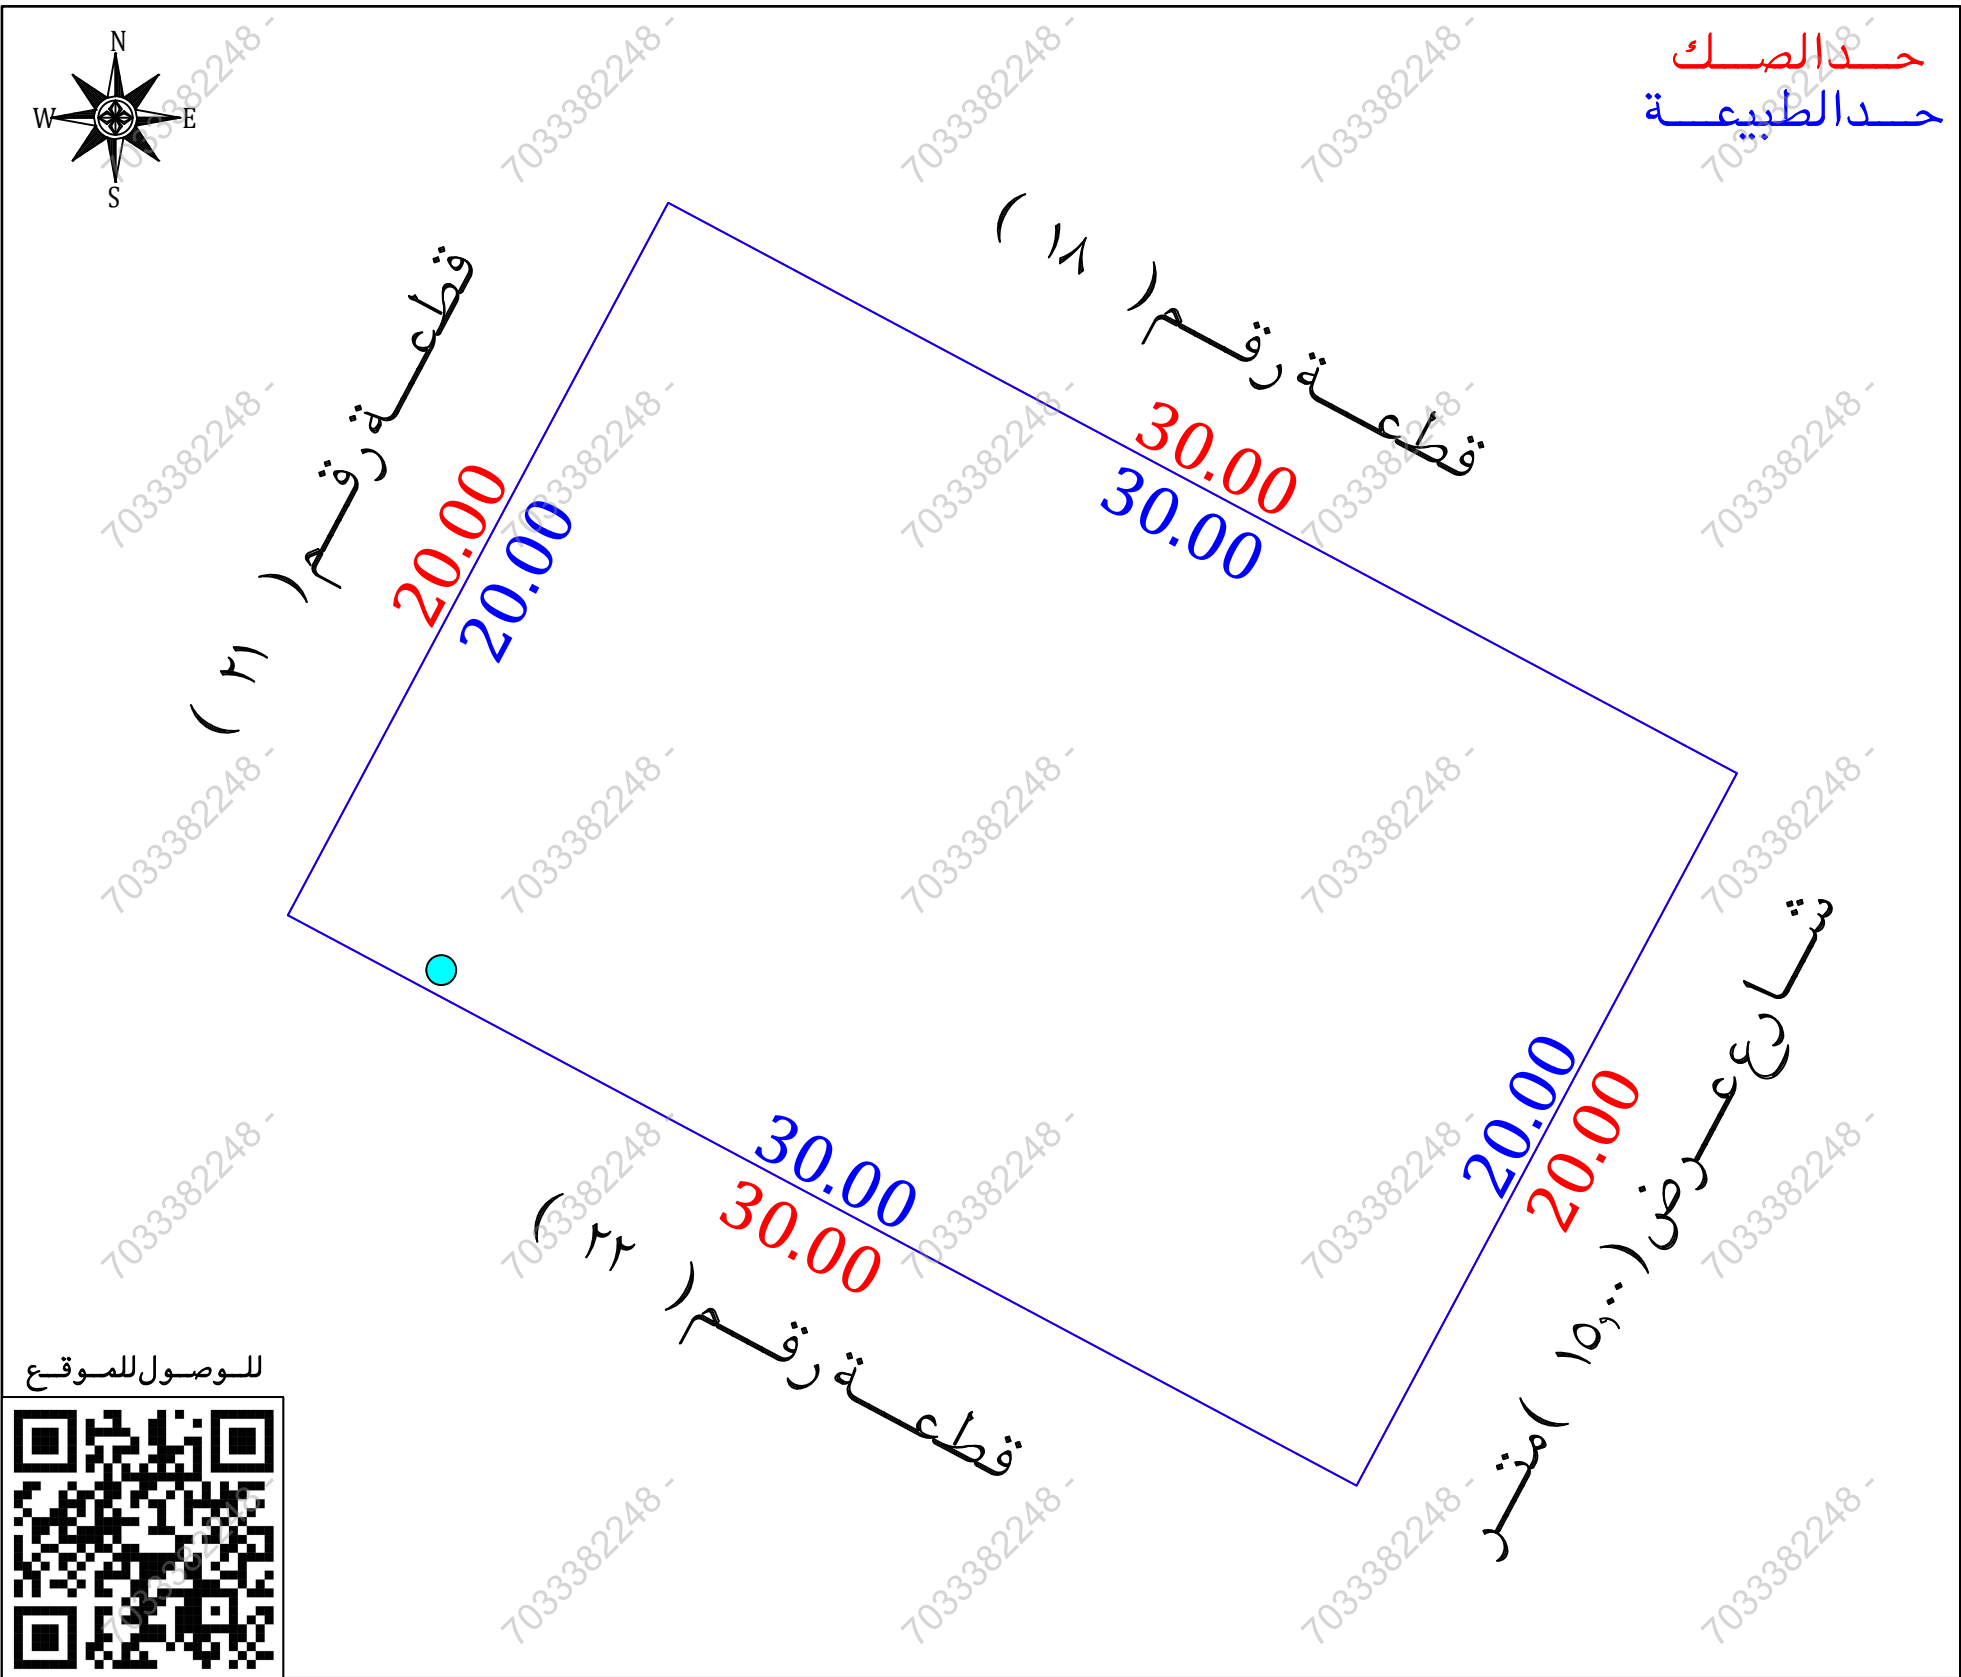

للوصل للموقع

أقرار

- جرى الوقوف على الطبيعة من قبل مساح مكتب فجن للإستشارات الهندسية وأتضح الأتى :
- ☐ نعم ☒ لا هل الصك مطابق للرفع المساحي
 - ☐ نعم ☒ لا هل تم ذكر جميع الاختلافات فى الرفع المساحي
 - ☐ نعم ☒ لا هل تم تطبيق جميع التعليمات الصادرة من المركز فى الرفع المساحي
 - ☐ نعم ☒ لا هل تم التوقيع وأرفاق أقرار صحة الموقع
 - ☐ نعم ☒ لا هل يوجد تدخل فى الأصل
 - ☐ نعم ☒ لا هل يوجد على الأصل مبنى مشترك
 - ☐ نعم ☒ لا هل ذكر المرجع المعتمد على الاستدلال على استخدام العقار
 - ☐ نعم ☒ لا هل تم الاستعلام من وزارة الزراعة حيال الأرض الزراعية
 - ☐ نعم ☒ لا الملا حظات والاختلافات والتدخلات
 - ☐ سككنى ☒ تجارى ☐ سككنى تجارى ☐ صناعى ☐ زراعى
 - ☐ الأرض على الطبيعة : مبنى قائم ☐ أرض فضاء ☒ أرض مسورة ☐ أرض زراعية
 - ☐ طبيعة الأرض : منبسطة ☒ جبلية ☐ أخرى
 - ☐ المخطط على الطبيعة : منفذ ☒ غير منفذ ☐ عشوائى
 - يتحمل المكتب الهندسى المسئولية على ماورد فى مخطط الرفع المساحي من حدود وأطوال وأحداثيات
 - هذا التقرير المساحي لا يعتد به كأثبات لسلامة أجراءات التملك أو تثبيت حدود الصك وموقعة
 - تم الربط بأقرب نقطة ثابتة
 - **ملاحظات :**
 - اسم الحى : الصك (—) المستكشفات (الظهيرة)
 - يوجد اختلاف فى الحدود بين الصك والمستكشفات
 - بئر ماء : داخل الملكية ☒ خارج الملكية ☐ فى الجهة الجنوبية الغربية ☒
 - برج اتصالات : داخل الملكية ☐ خارج الملكية ☒ فى الجهة الشمالية

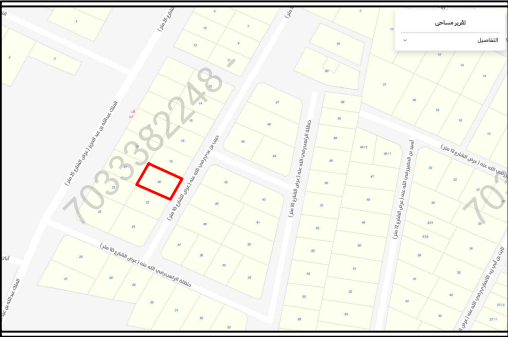صور من الطبيعة	المصور الجوى	مستكشف الامانة	مستكشف التقرير المساحي
			

الاتجاه	بموجب الصك	الاتجاه	بموجب الطبيعة	أحداثيات الموقع حسب نظام الاحداثيات العالمى			
الشمال	قطعة رقم (١٨)	الشمال	قطعة رقم (١٨)	طول (٣٠,٠٠) متر	الشرقيات	الشماليات	الشماليات
الجنوب	قطعة رقم (٢٢)	الجنوب	قطعة رقم (٢٢)	طول (٣٠,٠٠) متر	الشرقيات	الشماليات	الشماليات
الشرق	شارع عرض (١٥,٠٠) متر	الشرق	شارع عرض (١٥,٠٠) متر	طول (٢٠,٠٠) متر	الشرقيات	الشماليات	الشماليات
الغرب	قطعة رقم (٢١)	الغرب	قطعة رقم (٢١)	طول (٢٠,٠٠) متر	الشرقيات	الشماليات	الشماليات
المساحة	(٦٠٠,٠٠) م٢	المساحة	(٦٠٠,٠٠) م٢	طول (٢٠,٠٠) متر	الشرقيات	الشماليات	الشماليات