


نموذج قرار مساحى

بيانات الصك	
رقم الوثيقة	٩٦.٦٤...٥٩٧٧
تاريخ الوثيقة	
مصدرة	وزارة العدل
هوية المالك	
أسم المالك	
نسبة الملكية	١٠٠٪
تفاصيل العقار	
رقم القطعة	١٢٤٠/١٢٣٩
رقم المخطط	ج/١٤٠٠/١
المساحة	٢م١٦٢٥,٠٠
نوع العقار	قطعة الارض
الحى	النخيل
المدينة	بريدة


شركة فجن الأعمال للأستشارات الهندسية

شعار الشركة	ختم الشركة
	
VISION Engineering Consulting فجن للاستشارات الهندسية	

تاريخ أعداد الكروكى	المهندس المساح	مدير المكتب
٢٠٢٦/٠٦/١٥ م	طارق محمد	محمد سلامة آل سعيدان
0539934077	0554400693	info@vision.en.com

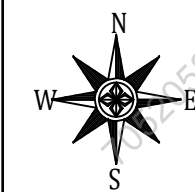

للوصول للموقع

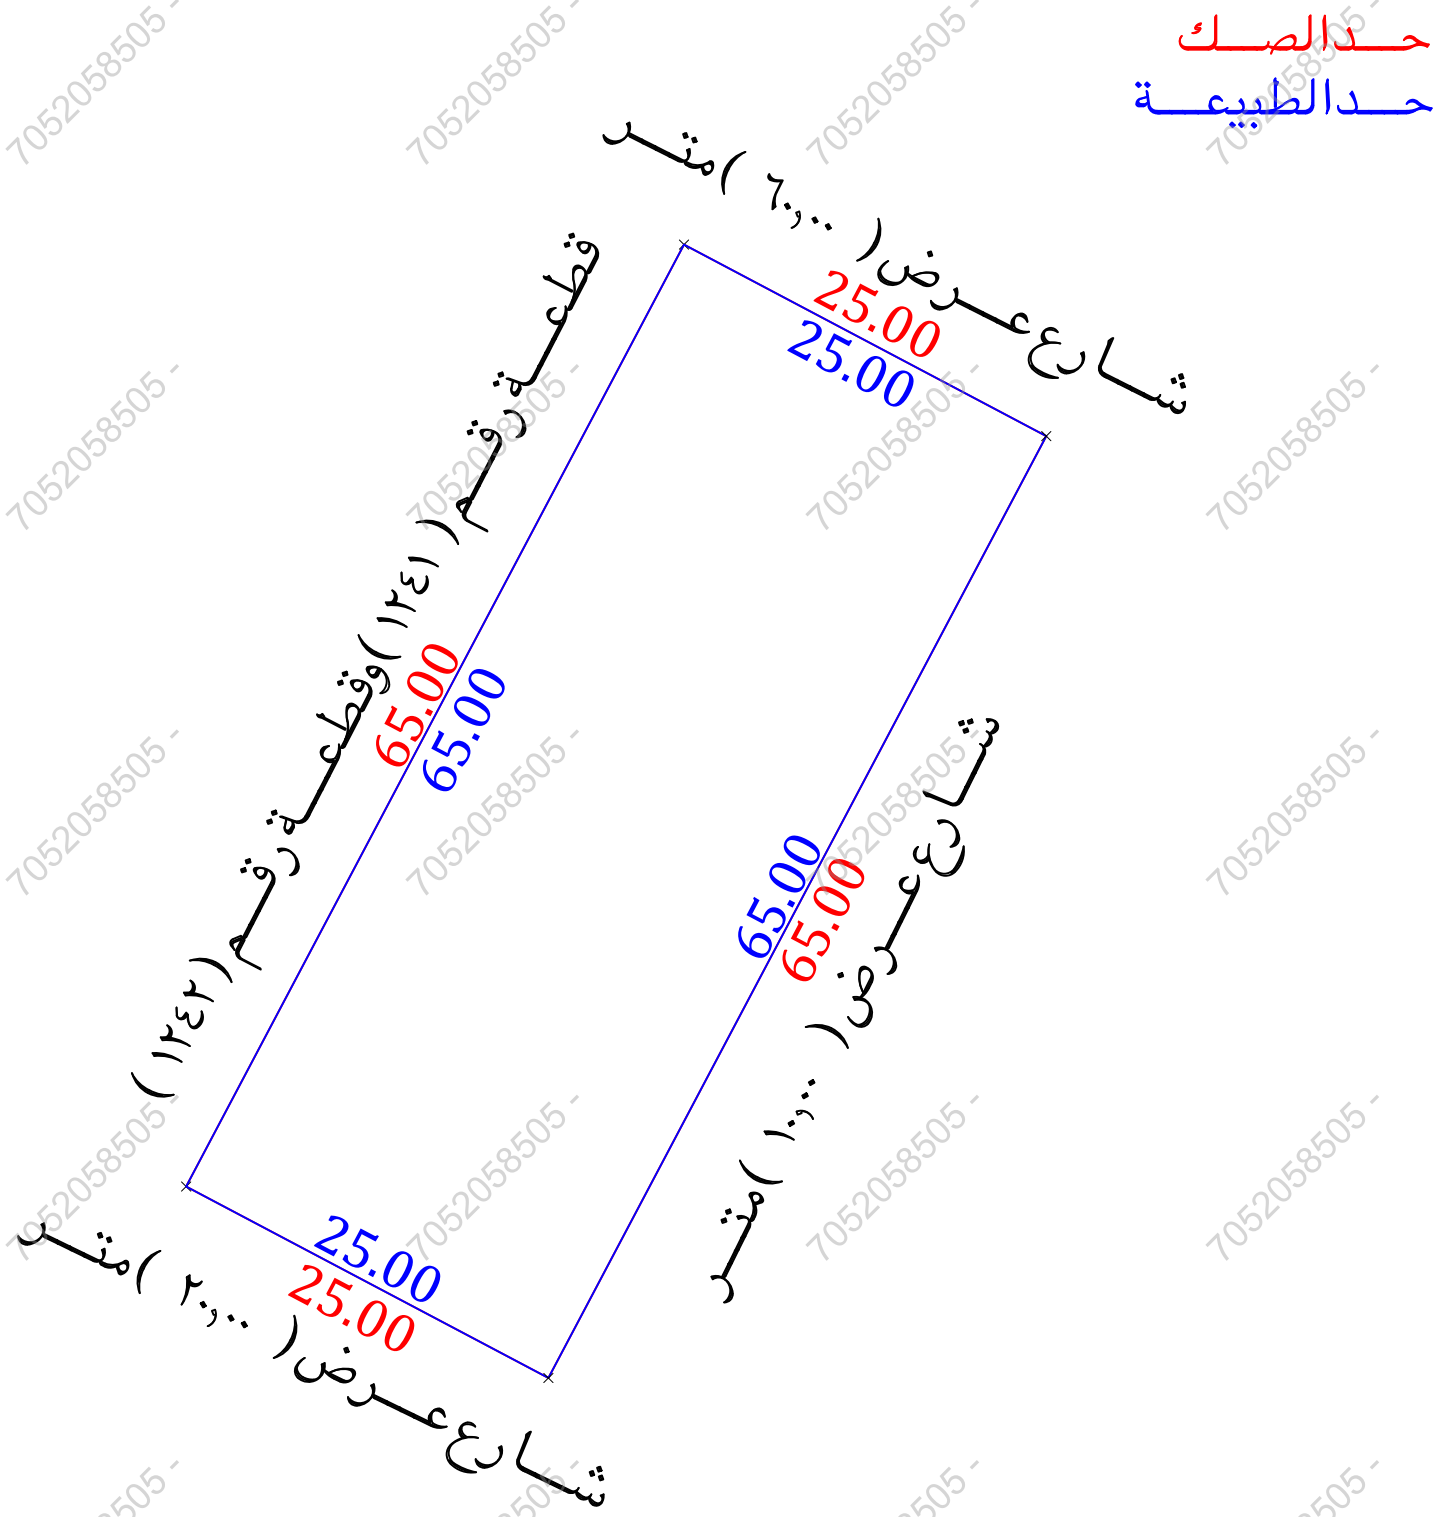

- ### أقرار
- جرى الوقوف على الطبيعة من قبل مساح مكتب فجن للأستشارات الهندسية وأتضح الأتى :
- ☐ نعم ☒ لا هل الصك مطابق للرفع المساحى
 - ☐ نعم ☒ لا هل تم ذكر جميع الاختلافات فى الرفع المساحى
 - ☐ نعم ☒ لا هل تم تطبيق جميع التعليمات الصادرة من المركز فى الرفع المساحى
 - ☐ نعم ☒ لا هل تم التوقيع وأرفاق أقرار صحة الموقع
 - ☐ نعم ☒ لا هل يوجد تداءل فى الأصل
 - ☐ نعم ☒ لا هل يوجد على الأصل مبنى مشترك
 - ☐ نعم ☒ لا هل ذكر المرجع المعتمد على الاستدلال على استخدام العقار
 - ☐ نعم ☒ لا هل تم الاستعلام من وزارة الزراعة حيال الأرض الزراعية
 - ☐ نعم ☒ لا الملا حظات والاختلافات والتدخلات
 - ☐ نوع الصك: ☐ سكنى ☐ تجارى ☒ سكنى تجارى ☐ صناعى ☐ زراعى
 - ☐ الأرض على الطبيعة: ☐ مبنى قائم ☐ أرض فضاء ☒ أرض مسورة ☐ أرض زراعية
 - ☐ طبيعة الأرض: ☒ منبسطة ☐ جبلية ☐ أخرى
 - ☐ المخطط على الطبيعة: ☒ منفذ ☐ غير منفذ ☐ عشوائى
 - يتحمل المكتب الهندسى المسئولية على ماورد فى مخطط الرفع المساحى من حدود وأطوال وأحداثيات
 - هذا التقرير المساحى لا يعتد به كأثبات لسلامة أجراءات التملك أو تثبيت حدود الصك وموقعة
 - تم الربط بأقرب نقطة ثابتة
 - **ملاحظات :**
 - يوجد اختلاف فى الحدود بين الصك ومستكشف التقرير المساحى

صور من الطبيعة	المصور الجوى	مستكشف الرخص الانشائية	مستكشف التقرير المساحى
			

الاتجاه	بموجب الصك	الاتجاه	بموجب الطبيعة	أحداثيات الموقع حسب نظام الاحداثيات العالمى			
الشمال	قطعة رقم (١٢٤١) ورقم (١٢٤٢)	الشمال	قطعة رقم (١٢٤١) وقطعة رقم (١٢٤٢)	الشماليات	الشرقيات	الغرب	الشماليات
الجنوب	شارع عرض (٦٠,٠٠٠) متر	الجنوب	شارع عرض (١٠,٠٠٠) متر	1	2917067.010	389517.360	5
الشرق	شارع عرض (٦٠,٠٠٠) متر	الشرق	شارع عرض (٦٠,٠٠٠) متر	2	2917124.477	389547.735	6
الغرب	شارع عرض (٢٠,٠٠٠) متر	الغرب	شارع عرض (٢٠,٠٠٠) متر	3	2917112.794	389569.838	7
المساحة	(١٦٢٥,٠٠) ٢م	المساحة	(١٦٢٥,٠٠) ٢م	4	2917055.328	389539.463	8