
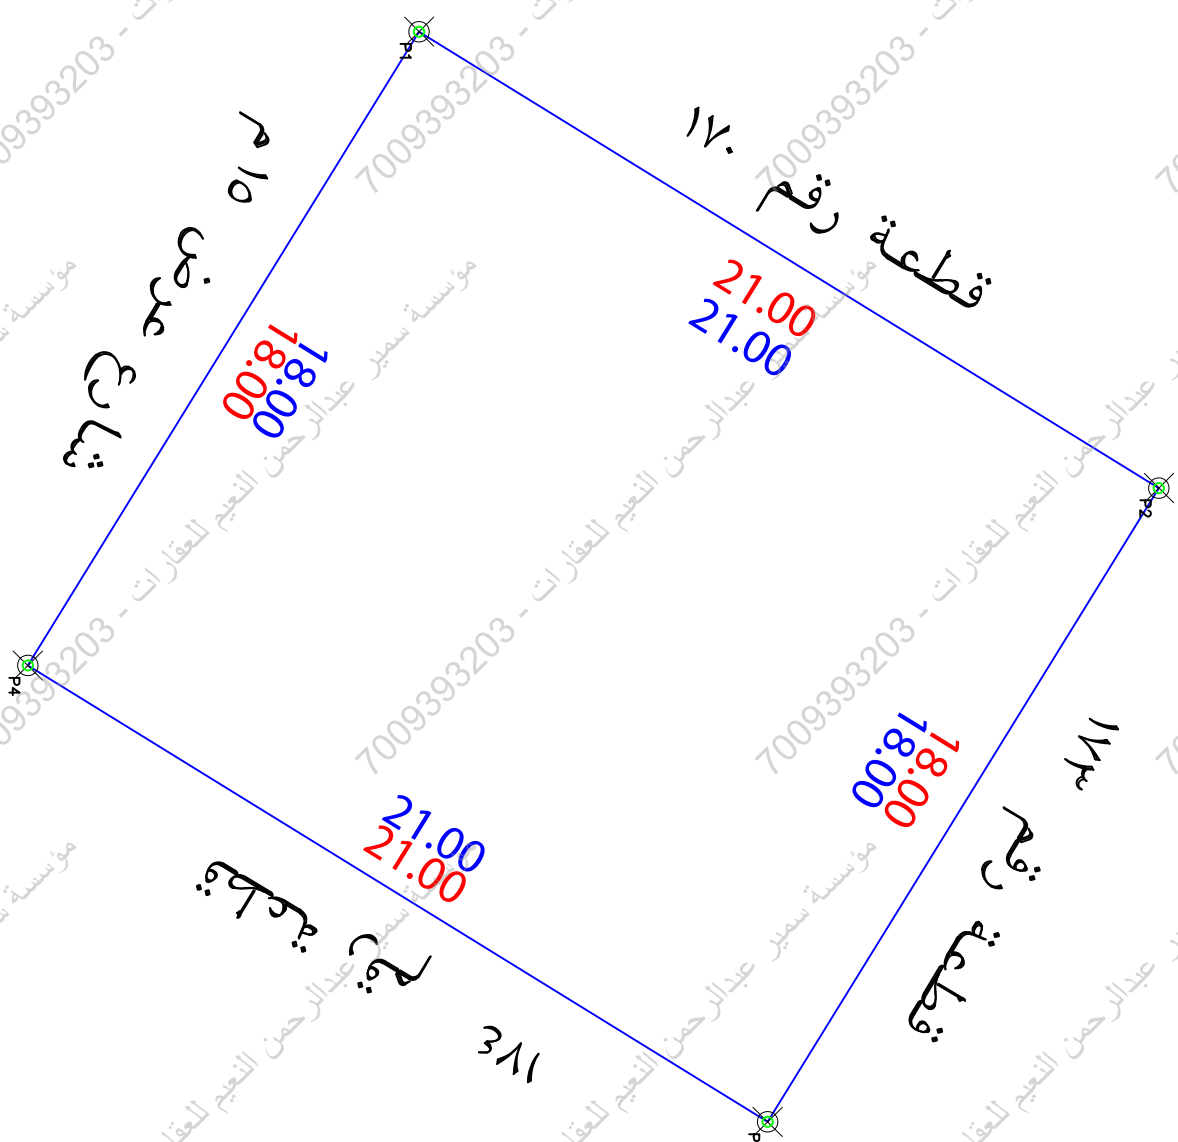


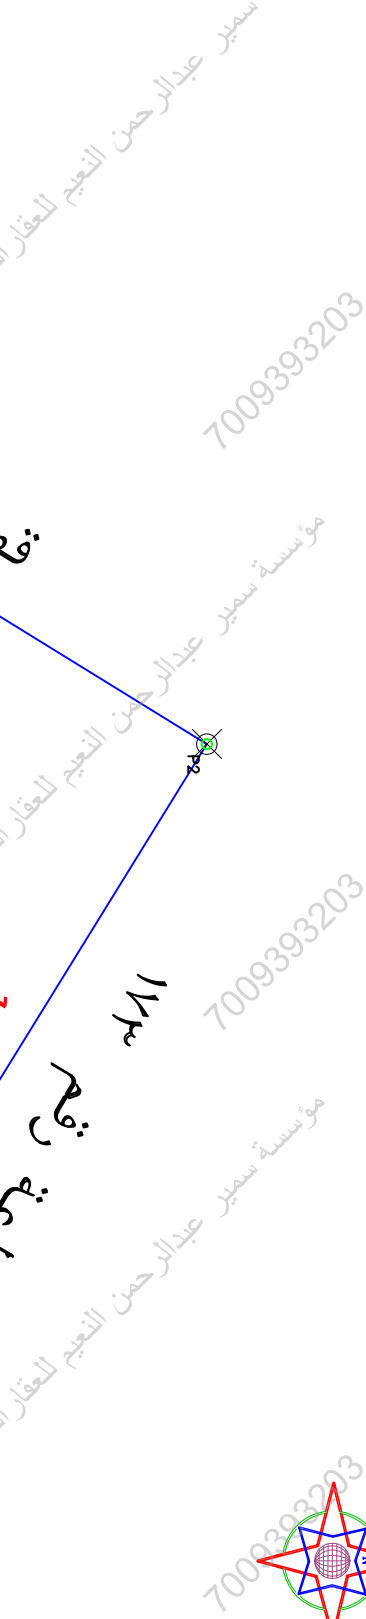

- تم الوقوف على الموقع يتأما على إرشاد المستكشف • الموقع عبارة عن مبنى قائم
 يتكون المكنب السطوية عن صخرة ما ورد في مخطط الرفيع المساحي من حدود والموال ومساحة واهدافيات
 يوجد اختلاف في اسم الهي المك من المستكشف • يوجد صندوق خدمات في الجهة الجنوبية خارج حدود المقار

بيـــــــــــــــــــــــــــــــــوجيب الطبيعة لكامل الموقع	
بسطول ١٨ متر يحدها قطعة رقم ١٧٣	
بسطول ٢١ متر يحدها قطعة رقم ١٧٤	
بسطول ١٨ متر يحدها شارع عرض ٣	
بسطول ٢١ متر يحدها قطعة رقم ١٧٠	
٢٣٧٨ م	

بنوعين الصك الكامل الموقوف	
بسطول ١٨ متر يحدها قطعة رقم ١٧٣	بسطول ١١ متر يحدها قطعة رقم ١٧٤
بسطول ١٨ متر يحدها شارع عرض ١٥ م	بسطول ١٨ متر يحدها شارع عرض ١٥ م
بسطول ٢١ متر يحدها قطعة رقم ١٧٠	بسطول ٢١ متر يحدها قطعة رقم ١٧٠
٢٣٧٨	٢٣٧٨

[illegible]