

نموذج قرار مساحى

بيانات الصك

رقم الوثيقة	٤٦٢٥٠٦٠٠٩٧١٥
تاريخ الوثيقة	
مصدرة	وزارة العدل
هوية المالك	
أسم المالك	
نسبة الملكية	١٠٠٪
تفاصيل العقار	
رقم القطعة	٨١
المساحة	ق / ب / ٦١١١
نوع العقار	٢م٤٣٧,٨٨
الحى	قطعة الارض
المدينة	الرمال
	بريدة

شركة فجن الأعمال للأستشارات الهندسية

شعار الشركة	ختم الشركة
	
VISION Engineering Consulting فجن للاستشارات الهندسية	


تاريخ أعداد الكروكى	المهندس المساح	مدير المكتب
٢٠٢٦ / ٠٥ / ١١ م	عبدالمجيد	محمد سلامة آل سعيدان
0539934077	0554400693	info@vision.en.com



للوصول للموقع



حد الصك
حد الطبيعة

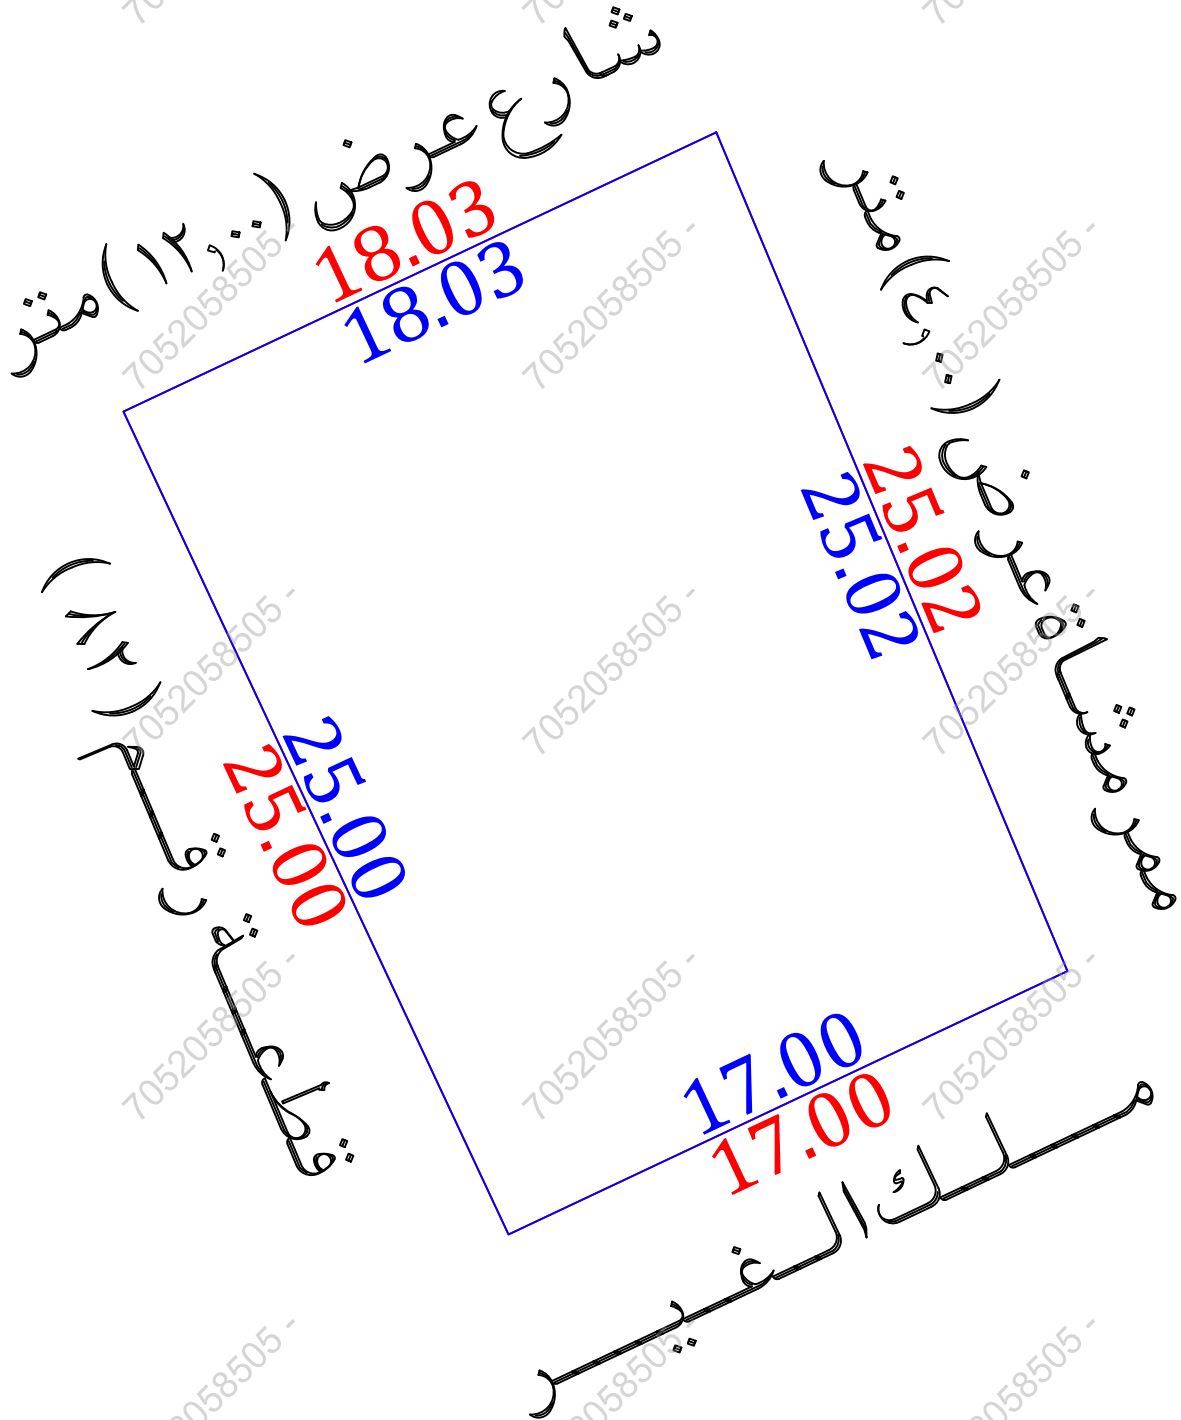

أقرار

جرى الوقوف على الطبيعة من قبل مساح مكتب فجن للأستشارات الهندسية وأنضح الآتى :

- ☒ لا ☐ نعم هل الصك مطابق للرفع المساحى
- ☐ لا ☒ نعم هل تم ذكر جميع الاختلافات فى الرفع المساحى
- ☐ لا ☒ نعم هل تم تطبيق جميع التعليمات الصادرة من المركز فى الرفع المساحى
- ☒ لا ☐ نعم هل تم التوقيع وأرفاق أقرار صحة الموقع
- ☒ لا ☐ نعم هل يوجد تداءل فى الأصل
- ☒ لا ☐ نعم هل يوجد على الأصل مبنى مشترك
- ☐ لا ☒ نعم هل ذكر المرجع المعتمد على الاستدلال على أستخدام العقار
- ☐ لا ☐ نعم هل تم الاستعلام من وزارة الزراعة حيال الأرض الزراعية
- ☐ لا ☒ نعم الملاحظات والاختلافات والتداخلات
- نوع الصك: ☒ سكنى ☐ تجارى ☐ سكنى تجارى ☐ صناعى ☐ زراعى
- الأرض على الطبيعة : ☒ مبنى قائم ☐ أرض فضاء ☐ أرض مسورة ☐ أرض زراعية
- طبيعة الأرض : ☒ منبسطة ☐ جبلية ☐ أخرى
- المخطط على الطبيعة : ☒ منفذ ☐ غير منفذ ☐ عشوائى
- يتحمل المكتب الهندسى المسؤولية على ما ورد فى مخطط الرفع المساحى
- من حدود وأطوال وأحداثيات
- ها التقرير المساحى لا يعتد به كاثبات لسلامة أجراءات التملك أو تثبيت حدود الصك وموقعة
- تم الربط بأقرب نقطة ثابتة

الملاحظات

- يوجد اختلاف فى الحدود بين الصك والمستكشفات
- صندوق خدمات : داخل الملكية ☐ خارج الملكية ☒ الجهة الشمالية
- المرفى الحد الشرقى غير نافذ
- جزء من الشارع فى الحد الشمالى غير مسفلت

مستكشف بلدى	مستكشف الرخص الانشائية	المصور الجوى	صور من الطبيعة		
					

أحداثيات الموقع حسب نظام الاحداثيات العالمى					
النقطة	الشرقيات	الشماليات	الارتفاع	الشرقيات	الشماليات
1	402336.015	2914107.598	5		
2	402352.328	2914115.281	6		
3	402361.990	2914092.200	7		
4	402346.611	2914084.954	8		

الاتجاه	بموجب الصك	الاتجاه	بموجب الطبيعة
الشمال	شارع عرض (١٢,٠٠) متر	الشمال	شارع عرض (١٢,٠٠) متر
الجنوب	حد ملكية ملك الرسينى والسعيد	الجنوب	ملك الغير
الشرق	ممر مشاة عرض (٤,٠٠) متر	الشرق	ممر مشاة عرض (٤,٠٠) متر
الغرب	قطعة رقم (٨٢)	الغرب	قطعة رقم (٨٢)
المساحة	٢م (٤٣٧,٨٨)	المساحة	٢م (٤٣٧,٨٨)