
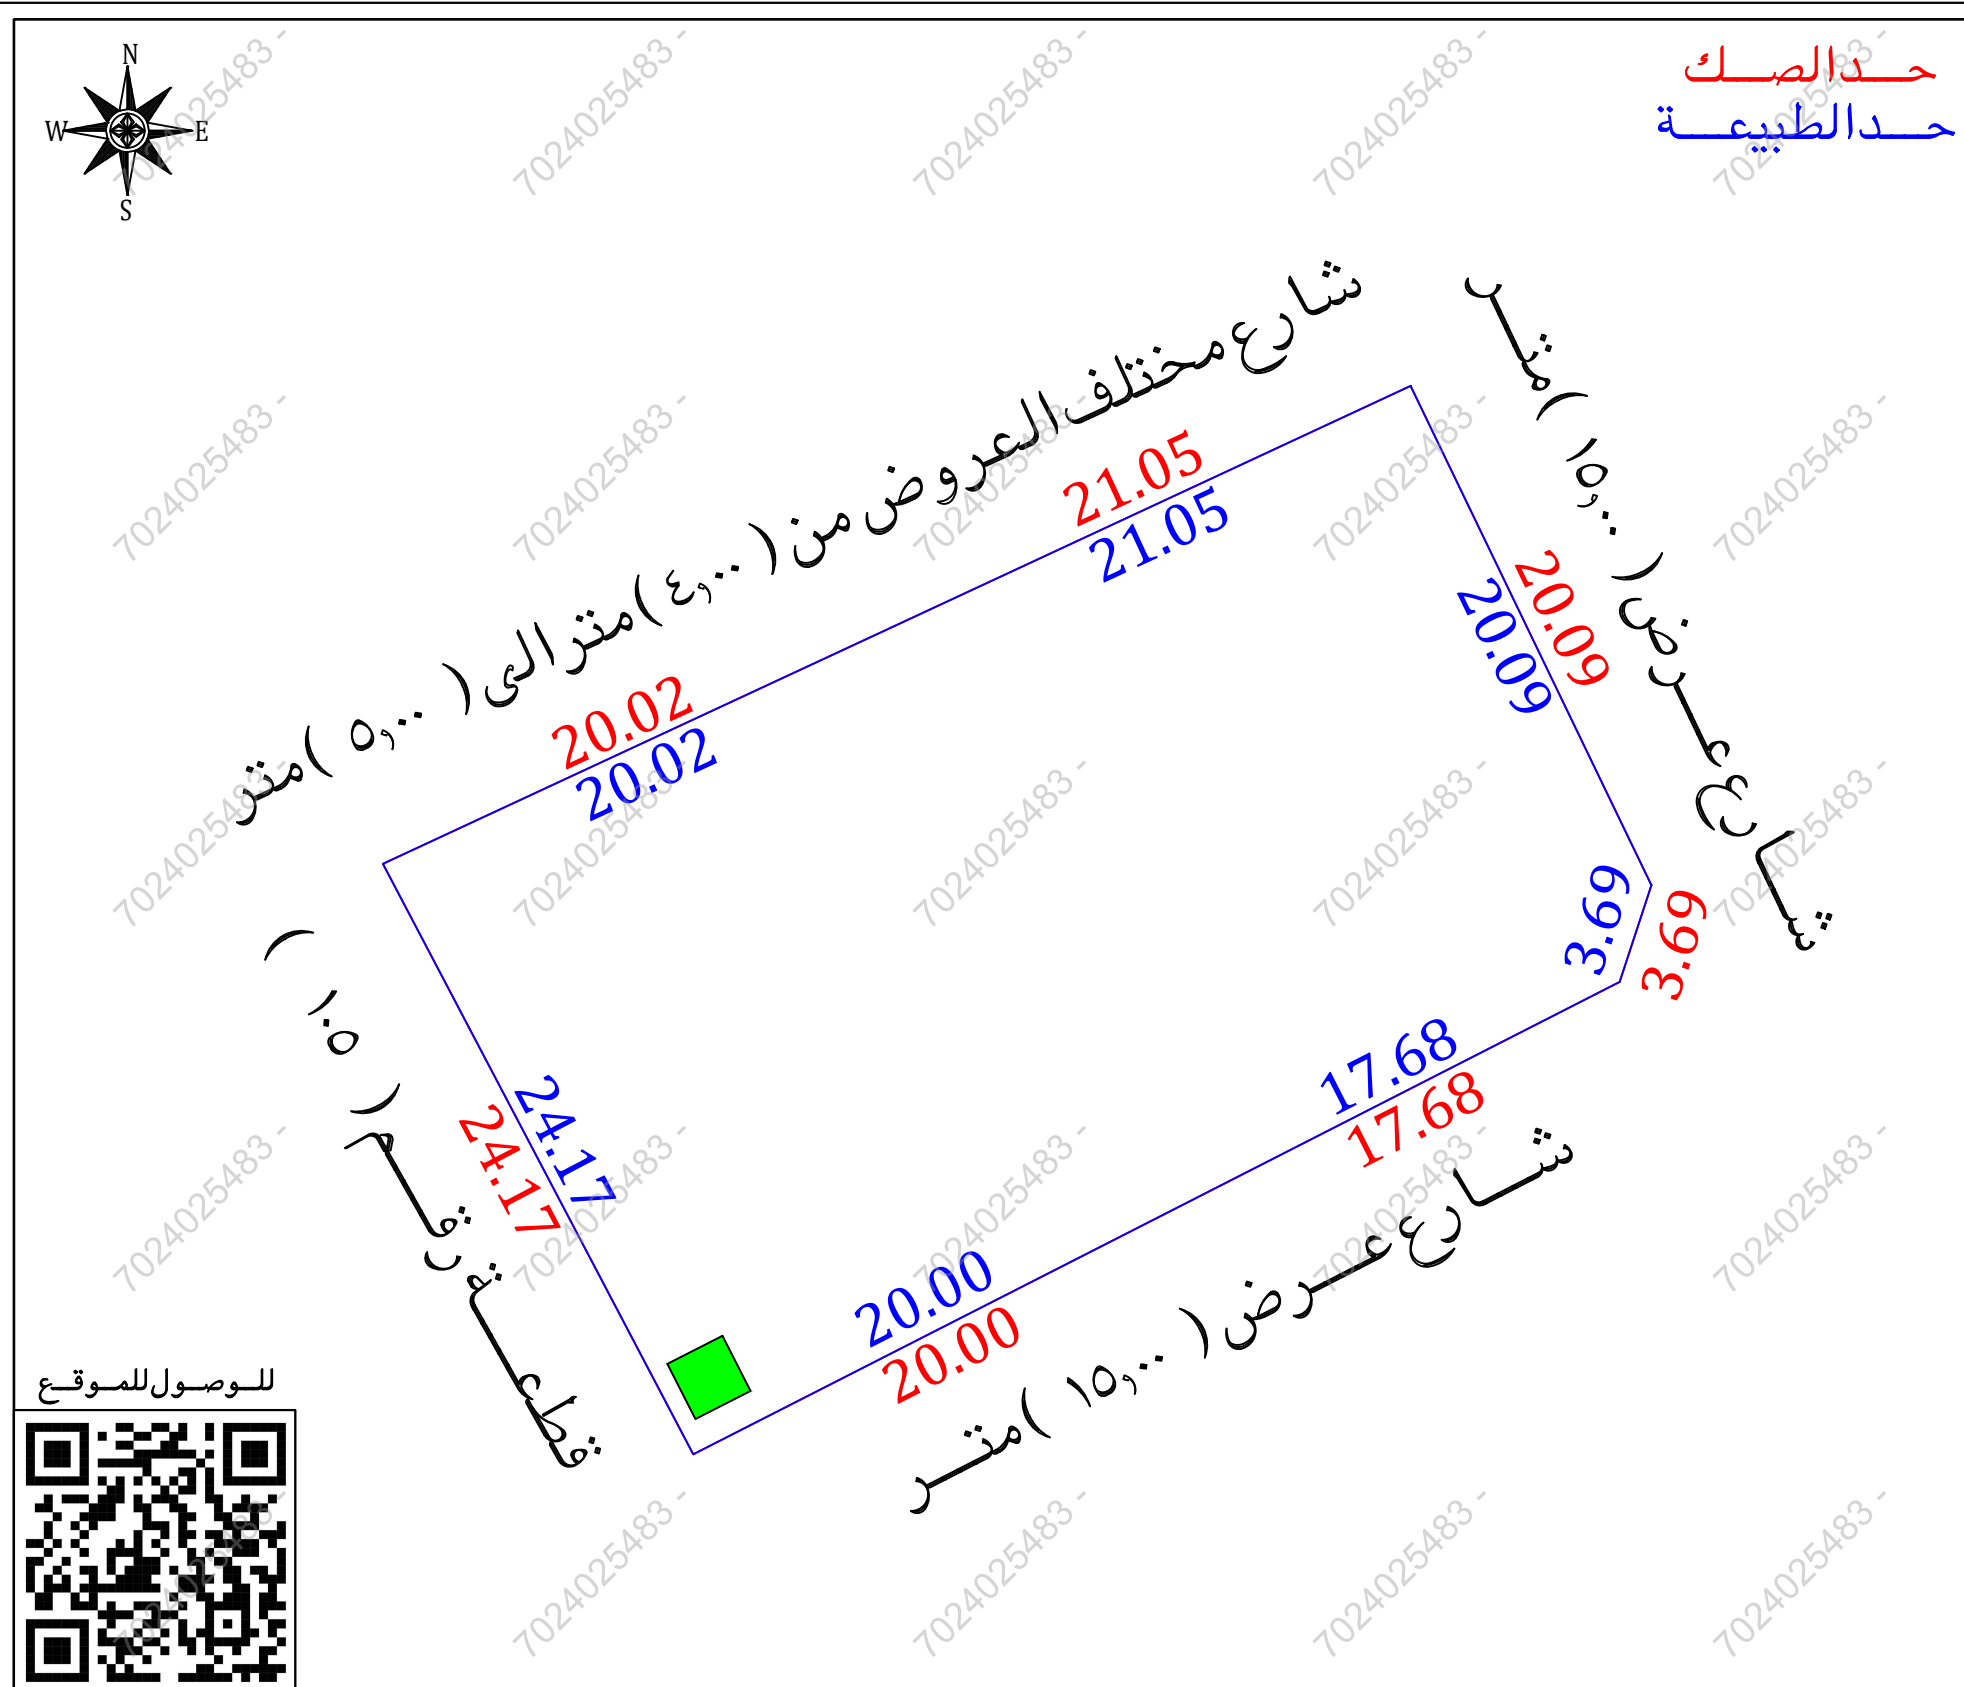
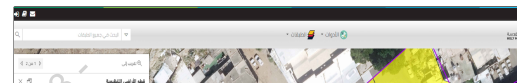


|   |                        |   |
|---|------------------------|---|
| نموذج قرار مساحي   |                        |   |
| بيانات الصك   |                        |   |
| رقم الوثيقة   | ٥٢٠١٠٨٠١٥١٩٦           | ٩٢٠١٠٨٠١٥١٩٧   |
| تاريخ الوثيقة   | ٠٤ / ٠٨ / ١٤٤٠ هـ      |   |
| مصدره   | وزارة العدل            |   |
| هوية المالك   |                        |   |
| أسم المالك   |                        |   |
| نسبة الملكية   | ٪ ١٠٠                  |   |
| تفاصيل العقار   |                        |   |
| رقم القطعة   | ١٠٧                    | ١٠٦   |
| رقم المخطط   | ك ك ٧١ / ٢٠ / ١        |   |
| المساحة   | ٢٤٧٢,٧٨ م              | ٢٤٧٦,٢٤ م   |
| المساحة اجمالية   | ٢٩٤٩,٠٢ م              |   |
| نوع العقار   | قطعة ارض               |   |
| الحى   | الغسالة الششة الشمالية |   |
| المدينة   | مكة المكرمة            |   |
| شركة فجن الأعمال للاستشارات الهندسية   |                        |   |
| <br>VISION Engineering Consulting<br>فجن للاستشارات الهندسية |                        | <br>MFAZ ARABIA<br>PROFESSIONAL CONSULTANCIES |
| تم أعداد هذا العمل لصالح شركة   |                        |   |
| <br>مفاز العربية<br>للإستشارات المهنية                       |                        |   |
| تاريخ أعداد الكروكى   | المهندس المساح         | مدير المكتب   |
| ٢٠٢٦ / ٠٣ / ١٢ م   | طارق محمد              | محمد سلامة آل سعيدان   |
| 0539934077   | 0554400693             | info@vision.en.com   |

| الاتجاه | بموجب السكنين   | الاتجاه | بموجب الطبيعة                                                              |
|---------|---|---------|----------------------------------------------------------------------------|
| الشمال  | سكة ترابية غير نافذة بمعرض (٤,٣٥) متر شرقا و (٥,٣٥) متر غربا<br>سكة ترابية غير نافذة بمعرض (٥,٣٥) متر شرقا و (٥,٧٨) متر غربا | الشمال  | شارع مختلف العروض من (٤,١٠٠) مترا الى (٥,١٠٠) متر بطول (٢١,٠٥ + ٢٠,٠٢) متر |
| الجنوب  | شارع عرض (١٥,٠٠) متر   | الجنوب  | شارع عرض (١٥,٠٠) متر بطول (٣,٦٩ + ١٧,٦٨ + ٢٠,٠٠) متر                       |
| الشرق   | شارع عرض (١٥,٠٠) متر   | الشرق   | شارع عرض (١٥,٠٠) متر بطول (٢٠,٠٩) متر                                      |
| الغرب   | قطعة رقم ( ١٠٥ )   | الغرب   | قطعة رقم ( ١٠٥ ) بطول (٢٤,١٧) متر                                          |
| المساحة | ( ٩٤٩,٠٢ ) م <sup>٢</sup>   | المساحة | ( ٩٤٩,٠٢ ) م <sup>٢</sup>                                                  |

| أحداثيات الموقع حسب نظام الإحداثيات العالمي |             |            |       |             |            |
|---------------------------------------------|-------------|------------|-------|-------------|------------|
| الرقم                                       | الشرقيات    | الشماليات  | الرقم | الشرقيات    | الشماليات  |
| 1                                           | 2371331.609 | 589316.625 | 5     | 2371310.210 | 589327.870 |
| 2                                           | 2371348.930 | 589353.864 | 6     |             |            |
| 3                                           | 2371330.835 | 589362.593 | 7     |             |            |
| 4                                           | 2371327.330 | 589361.441 | 8     |             |            |

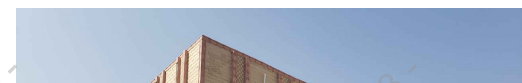

| مستكشف بلدى                                                                        | مستكشف الامانة                                                                      | المصور الجوى                                                                         | صور من الطبيعة   |
|------------------------------------------------------------------------------------|-------------------------------------------------------------------------------------|--------------------------------------------------------------------------------------|---|
|  |  |  |    |