
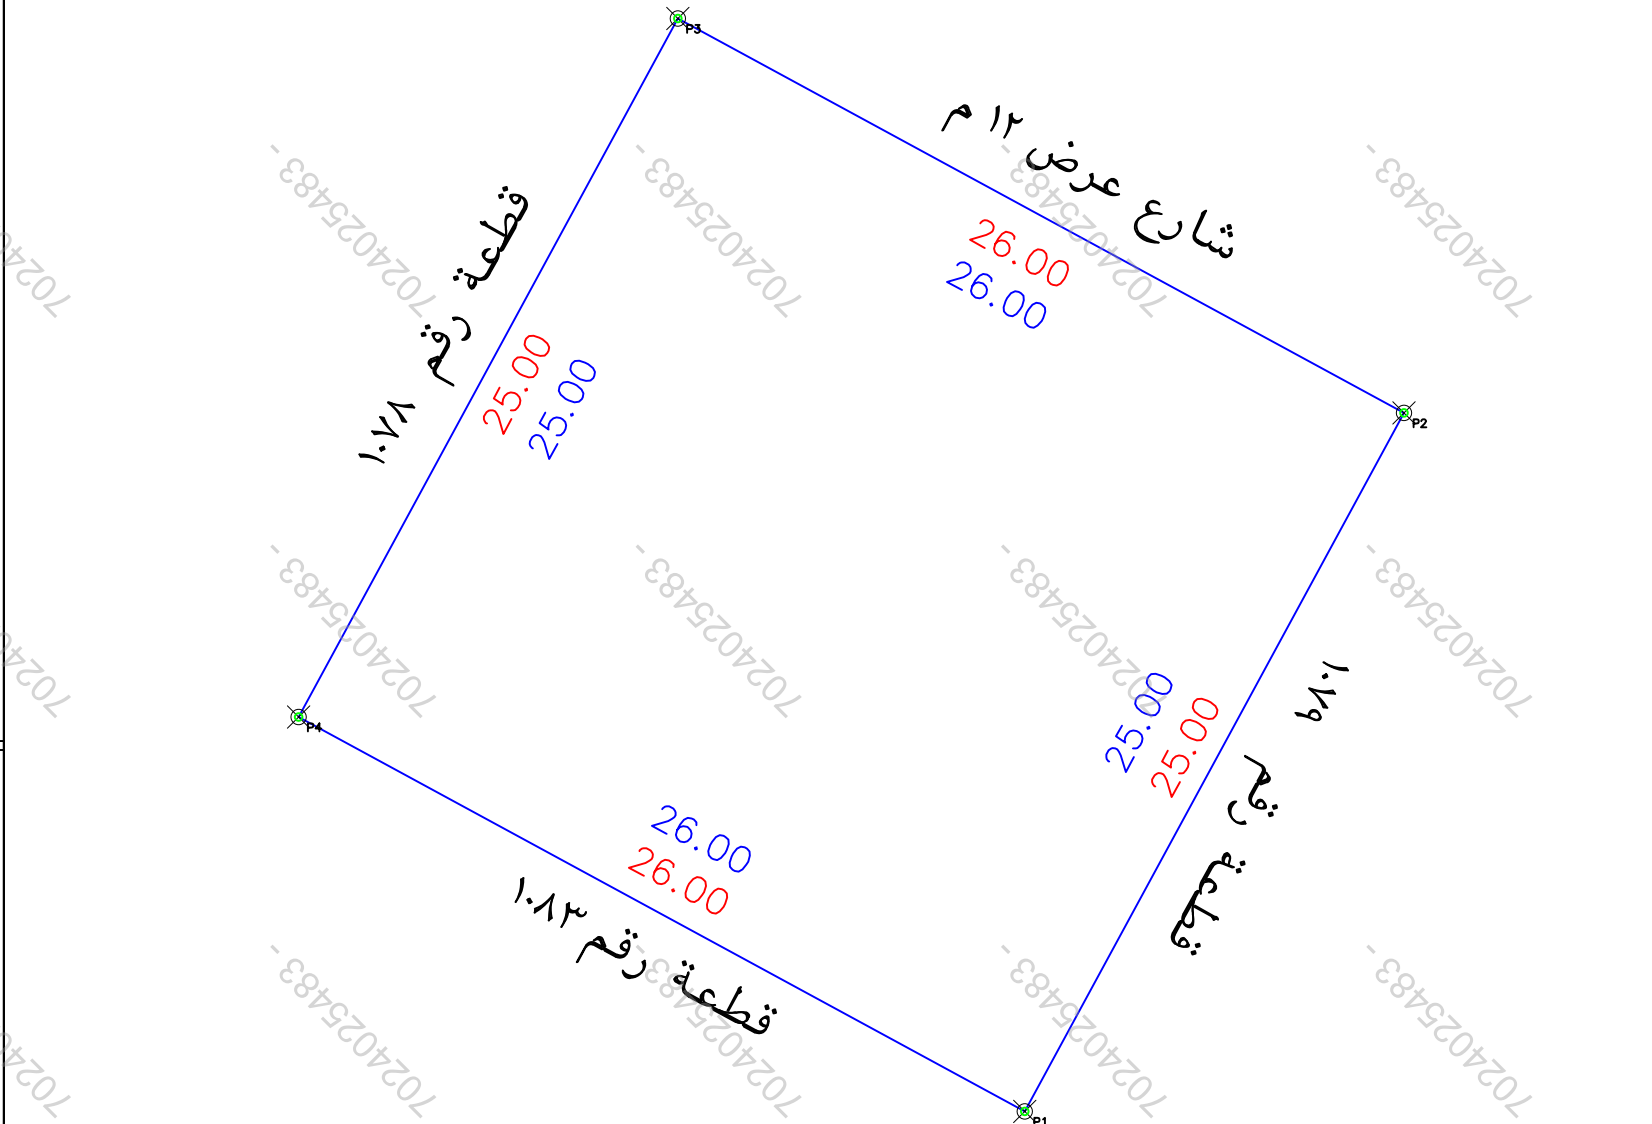
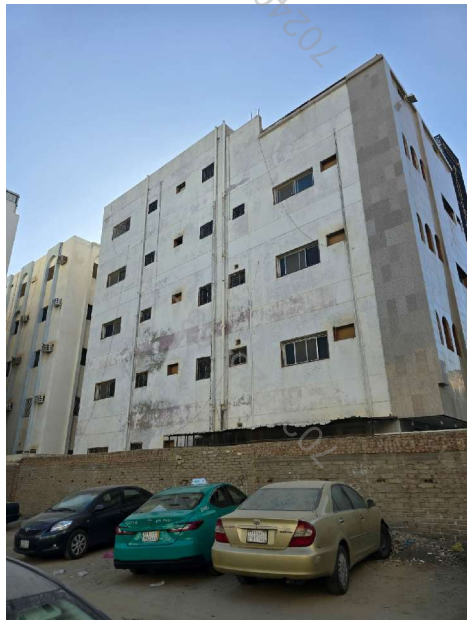


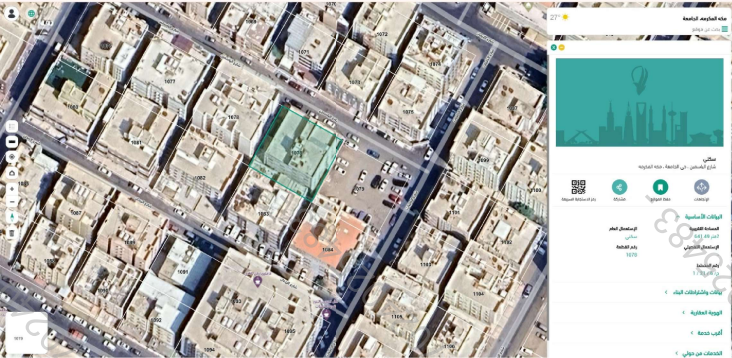

الملاحظات									
١	بند الملاحظة		الحال	٢	تفصيلي بند الملاحظة	٣	بند الملاحظة		الحال
	نعم	لا					نعم	لا	
١	✓			٨	هل الموقع ارض فضاء	✓			هل المالك مطابق للرفع المساحي (اطوال ومساحة)
٢	✓			٩	هل يوجد غرفة كمبريا داخل/خارج الموقع	✓			هل تم الوقوف على الموقع من قبل طالب التنفيذ وتوقيع اقرار صحة الاستدلال على الموقع
٣	✓			١٠	هل يوجد صندوق خدمات كمبريا/صالة/اخرى داخل او خارج حدود العقار	✓			هل يوجد اختلاف في رقم القطعة /المخطط /البوليوت/ اسم الحي/اسم المدينة للملك او الافادة عن المسكن
٤	✓			١١	هل تم تطبيق جميع التعليمات الصادرة من المركز في الرفع المساحي	✓			هل يوجد اختلاف في مساحة/اطوال المالك عن الطبيعه / ذكر مساحة المالك خطأ حسابيا
٥	✓			١٢	هل يوجد اسوار داخلية وخارجية يحيط بالمبنى القائم بالموقع	✓			هل يوجد شوارع متفرقة/شطقات على ارضه في المخطط او المسكن/الجنباي او في الطبيعة ولم يتم ذكره في المالك
٦	✓			١٣	هل يوجد اختلاف في الحدود للملك او الافادة عن المسكن	✓			هل يوجد تدخل في المالك او اجزاء مشتركة ظاهريا
يتمثل المكتب المسفولية عن صحة ما ورد في مخطط الرفع المساحي من حدود واطوال ومساحة واعدائيات									
حسب المسكن									
هل ذكر المرجع المعتمد عليه في الاستدلال على استخدام العقار									

بموجب الطبيعة لكامل الموقع		
الحد	وصف الحد	الطول/م
شمال	شارع عرض ١٢ م	٣١
جنوب	قطعة رقم ١٠٨٣	٣١
شرق	قطعة رقم ١٠٧٩	٢٥
غرب	قطعة رقم ١٠٧٨	٢٥
لمساحه	٢٦٥٠ م	

بموجب الصك لكامل الموقع		
الحد	وصف الحد	الطول/م
شمال	قطعة رقم ١٠٧٨	٣١
جنوب	قطعة رقم ١٠٧٩	٣١
شرق	شارع عرض ١٢ م	٢٥
غرب	قطعة رقم ١٠٨٣	٢٥
مساحه	٢٦٥٠	

رقم المعاملة		تاريخها / /	
موضوع الكروكي		كروكي ارشادي	
تاريخ اعتماد الكروكي التنظيمي			
اسم	سجل مدني		
اسم	سجل مدني		
بيانات المالكين			
بيانات السكوك	٨٦٠٦٩٨٠٠٠١٦٤ تاريخه	١٤٤٥-١-٥	مصدره وزارة عدل
بيانات الكروكي	المدينة	مكة المكرمة	الحى المخطط العام للضفة الغربية قسم ١
	رقم المخطط	١ - ٢١ - ٦ - ج	رقم التلمه ١٠٧٨ - م ك رر
	اللوحة التنظيمية	الشارع	
نظام البناء	نظام البناء	النسبه	
نظام البناء	الاستخدام سكني		
المساحة	المساح / المهندس		
	مدير الادارة		
	☐ الرسام ☐ المساح		
	☐ مهندس التخطيط ☐ مهندس البلدية		
	☐ مدير تخطيط المدينة ☐ مدير الخدمات		
	☐ مدير عام التخطيط العمراني ☐ رئيس البلدية		
بيانات المكتب الهندسي	اسم المكتب	شركة أصول الهندسة للاستشارات الهندسية	
	المهندس المساح	احمد عمر صديق	تاريخ الرفع المساحي ١٤٤٧-٠٩-٢١
	هاتف	٥٣٤٩٧٧٧٥٩	
	اسم المسؤول	حسين السمراس	
 أَسْوُل architectural & interior		 شركة أصول الهندسة للاستشارات الهندسية C.R.:4030450235	
شعار الشركة		الختم	
احداثيات الموقع حسب نظام احداثيات العالمى UTM-WGS84-ZONE 37			
شماليات	شرقيات	الارتفاع	شماليات
2365914.3045	590712.9839	٩	
2365936.2742	590724.9141	١٠	
2365948.6816	590702.0655	١١	
2365926.7118	590690.1353	١٢	
		١٣	
		١٤	
		١٥	
		١٦	