


بيانات المساحة	رقم المعاملة	تاريخها / /	
	موضوع الكروكي	كروكي ارشادي	
	تاريخ اعتماد الكروكي التنظيمي		
بيانات المالكين	اسم	سجل مدني	
	اسم	سجل مدني	
بيانات المالكين	بيانات المالكين	٧٩٨٥٠٧٠٣٦٢٢٤	تاريخه ٢٩-٠٧-١٤٤٤
	مصدره	وزارة عدل	مصدره
بيانات الكروكي	المدينة	نفى	الحى
	رقم المخطط	١٤٢	رقم القلمه ٤٢٢
نظام البناء	اللوحه التنظيمية	الشارع	النسبه
	نظام البناء	الاستخدام	سكنى
المساحة	المساح / المهندس		
	مدير الادارة		
تخطيط المدينة / البلدية / القرية	الرسام		
	المساح		
	مهندس التخطيط		
	مهندس البلدية		
	مدير تخطيط المدينة		
	مدير الخدمات		
بيانات المكتب	اسم المكتب	شركة أصول الهندسة للاستشارات الهندسية	
	المهندس المساح	احمد عمر صديق	تاريخ الرفع المساحى ٢٤-١٠-١٤٤٧
بيانات المكتب الهندسى	هاتف	٠٥٣٤٩٧٧٧٥٩	
	اسم المسئول	حسين السمراني	
شعار الشركة			
شعار الشركة			
احداثيات الموقع حسب نظام احداثيات العالمى UTM-WGS84-ZONE 38			
الحد	شمال	شمال	شمال
١	2766234.0543	381622.8194	٩
٢	2766205.3409	381614.1282	١٠
٣	2766240.1382	381602.7199	١١
٤	2766211.4247	381594.0288	١٢
٥			١٣
٦			١٤
٧			١٥
٨			١٦

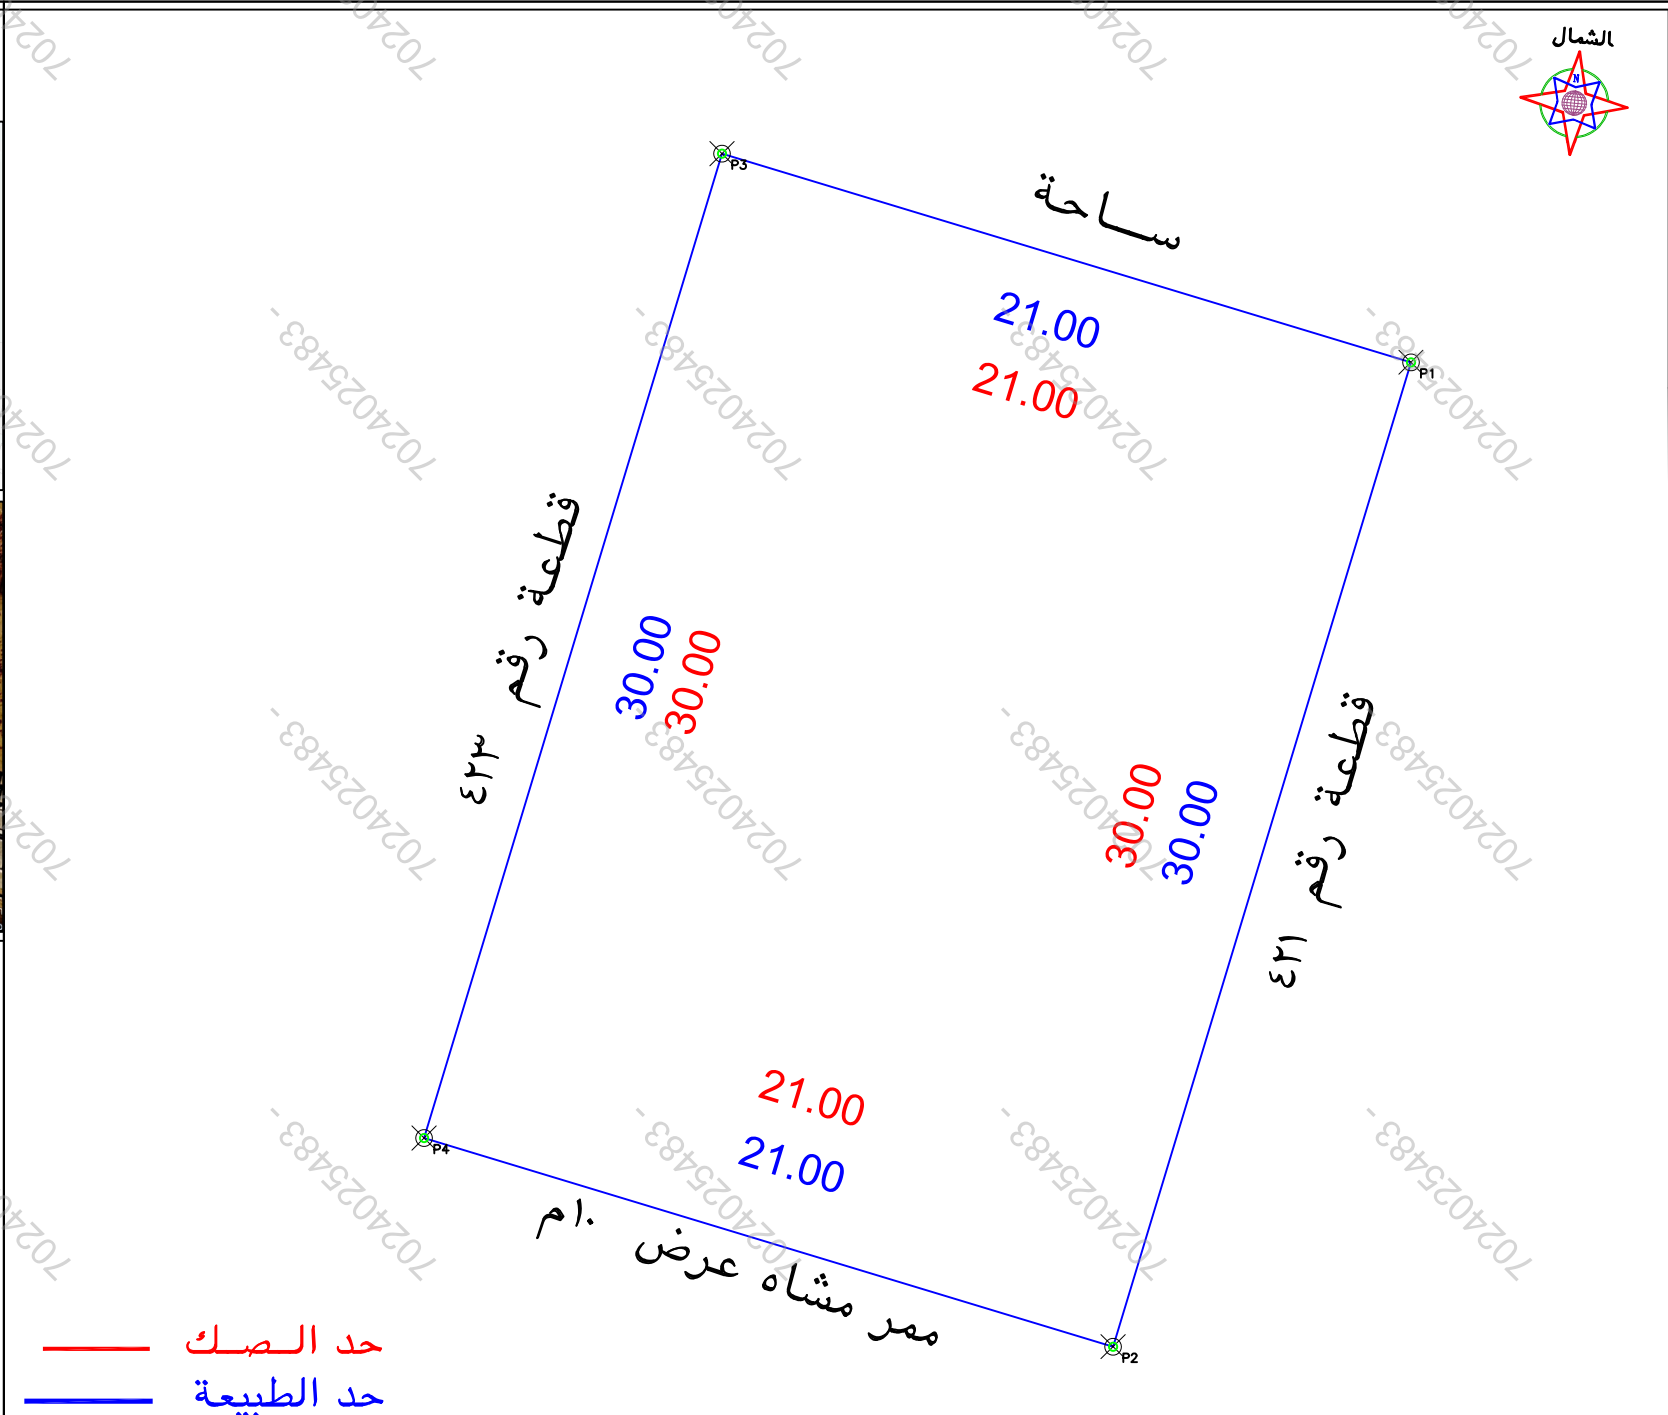

الملاحظات		الحال		بند الملاحظة		تفصيلى بند الملاحظة	
٢	نعم	نعم	نعم	٢	نعم	٢	نعم
١	✓	✓	✓	١	✓	١	✓
٢	✓	✓	✓	٢	✓	٢	✓
٣	✓	✓	✓	٣	✓	٣	✓
٤	✓	✓	✓	٤	✓	٤	✓
٥	✓	✓	✓	٥	✓	٥	✓
٦	✓	✓	✓	٦	✓	٦	✓
٧	✓	✓	✓	٧	✓	٧	✓

بمساحة		بمساحة	
الحد	وصف الحد	الحد	وصف الحد
شمال	ساحة	شمال	ساحة
جنوب	ممر مشاه عرض ١٠م	جنوب	ممر مشاه عرض ١٠م
شرق	قطعة رقم ٤٢١	شرق	قطعة رقم ٤٢١
غرب	قطعة رقم ٤٢٣	غرب	قطعة رقم ٤٢٣
المساحة	٢٦٦٣	المساحة	٢٦٦٣

مصور جوى

صور من الطبيعة

شركة أصول الهندسة للاستشارات الهندسية

أصول الهندسة للاستشارات الهندسية

C.R.:4030450235

شعار الشركة

احداثيات الموقع حسب نظام احداثيات العالمى UTM-WGS84-ZONE 38

الحد	وصف الحد	الحد	وصف الحد
شمال	ساحة	شمال	ساحة
جنوب	ممر مشاه عرض ١٠م	جنوب	ممر مشاه عرض ١٠م
شرق	قطعة رقم ٤٢١	شرق	قطعة رقم ٤٢١
غرب	قطعة رقم ٤٢٣	غرب	قطعة رقم ٤٢٣
المساحة	٢٦٦٣	المساحة	٢٦٦٣