
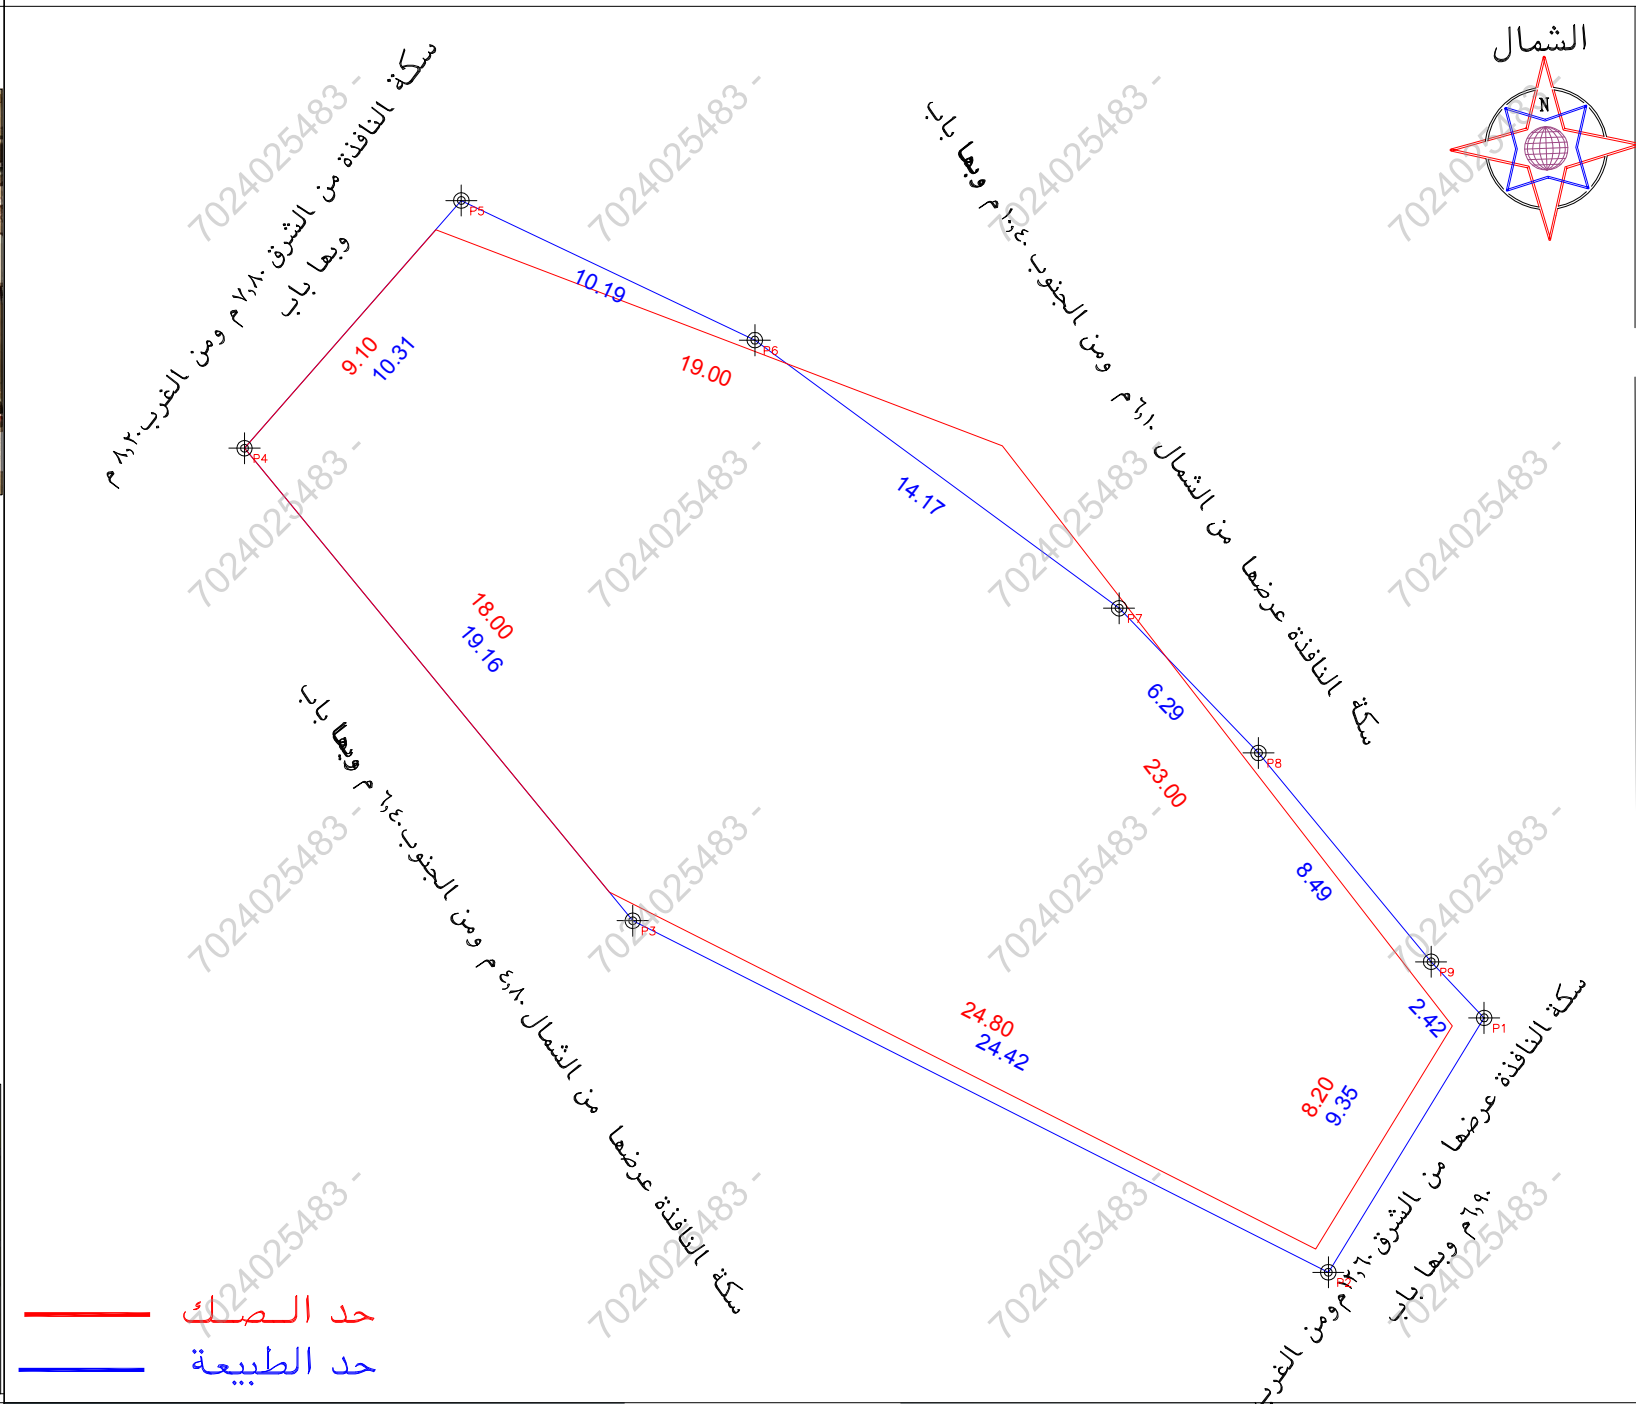


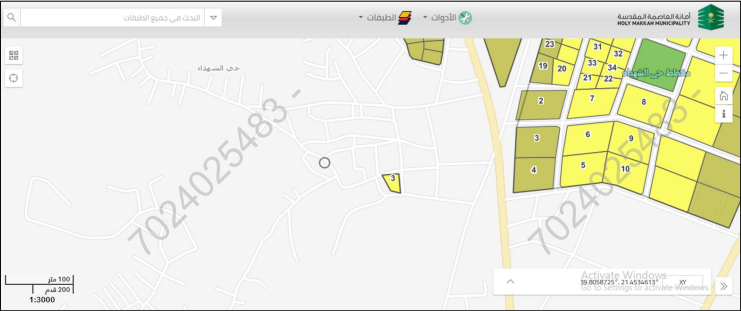

الملاحظات						
٢	بند الملاحظة	الحالة		٣	تفصيلي بند الملاحظة	بند الملاحظة
		نعم	لا			
					تفصيلي بند الملاحظة	
١	هل الصك مطابق للرفع المساحي	✓		٨	هل الموقع ارض فضاء	✓
٢	هل تم الوقوف على الموقع من قبل طالب التنفيذ وتوقيع افراد صحة الاستدلال على الموقع	✓		٩	هل يوجد غرفة كبريا داخل/خارج الموقع	✓
٣	هل يوجد اختلاف في رقم القطعة /المخطط والبلوك / اسم الحي/اسم المدينة للصك او الافادة عن المستكشف	✓		١٠	هل يوجد صندوق خدمات كبريا/اتصالات/ اخرى داخل او خارج حدود المقار	✓
٤	هل يوجد اختلاف في مساحة/طول الصك عن الطبعية / ذكر مساحة الصك خطأ حسابيا .	✓		١١	هل تم تطبيق جميع التعليمات الصادرة من المركز في الرفع المساحي	✓
٥	هل يوجد شوارع متجزئة/شطافات على الاصل في المخطط والمستكشف الجغرافي/و لم يتم ذكره في الصك	✓		١٢	هل يوجد اسوار داخلية وخارجية محيط المبني القائم بالموقع	✓
٦	هل يوجد تدخل في الاصل او اجزاء مشتركة ظاهريا	✓		١٣	هل يوجد اختلاف في الحدود للصك او الافادة عن المستكشف	✓
٧	هل تم ذكر المرجع المعتمد عليه في الاستدلال على استخدام المقار	✓			يتحمل المكتب المسؤولية عن صحة ما ورد في مخطط الرفع المساحي من حدود واطوال ومساحة واثاثيات	

بموجب الطبيعة لكامل الموقع			
الحد	النوع	وصف الحد	الطول/م
شمال	سكة	الناظفة من الشرق ٧,٨٠ م ومن الغرب ٨,٢٠ م وبعا باب	١٠,٣١
جنوب	سكة	الناظفة عرضها من الشرق ١٢,٦٠ م ومن الغرب ٦,٩٠ م وبعا باب	٩,٣٥
شرق	سكة	الناظفة عرضها من الشمال ٦,١٠ م ومن الجنوب ١٠,٤٠ م وبعا باب	٢٢,٤٢+٨,٤٩+٦,٢٩+١٤,١٧+١٠,١٤
غرب	سكة	الناظفة عرضها من الشمال ٤,٨٠ م ومن الجنوب ٦,٤٠ م وبعا باب	٢٤,٤٢+١٩,١٦
المساحة			٢٥٧٨,٣٢

بمسووجب الصك لكامل الموقع			
الحد	النوع	وصف الحد	الطول/م
شمال	سكة	النافذة من الشرق ٧,٨٠ م ومن الغرب ٨,٢٠ م وبها باب	٩,١٠
جنوب	سكة	النافذة عرضها من الشرق ١٢,٦٠ م ومن الغرب ٦,٩٠ م وبها باب	٨,٢٠
شرق	سكة	النافذة عرضها من الشمال ٦,١٠ م ومن الجنوب ١٠,٤٠ م وبها باب	٩,١٠ م ثم ينحرف في الطول الشرقي الى جهة الجنوب بقدر ٣٣ م
غرب	سكة	النافذة عرضها من الشمال ٤,٨٠ م ومن الجنوب ٦,٤٠ م وبها باب	١٨,١٠ م ثم ينحرف في الطول الغربي الى جهة الجنوب بقدر ٢٤,٨٠ م
المساحة	٢٥٨٢,٢٢ حسابيا ٢٥٥٨,٤١		

رقم المعاملة		تاريخها / /	
موضوع الكروكي		كروكي ارشادي	
تاريخ اعتماد الكروكي التنظيمي			
اسم	سجل مدني		
اسم	سجل مدني		
بيانات المالكين			
بيانات المالكين	٩٢.١١١.٠٩٧٤٢	تاريخه	٣٠-٣-١٤٤١
بيانات المالكين	وزارة عدل	مصدره	
بيانات المالكين	المدينة	مكة المكرمة	الحى
بيانات المالكين	رقم المخطط	بدون	رقم التعمه
بيانات المالكين	اللوحة التنظيمية	بدون	الشارع
بيانات المالكين	نظام البناء		التسبيه
بيانات المالكين	الاستخدام حسب الطبيعة سكني		
المساح	المساح / المهندس		
المساح	مدير الادارة		
تخطيط المدينة	☐ الرسام ☐ المساح ☐ مهندس التخطيط ☐ مهندس البلدية ☐ مدير تخطيط المدينة ☐ مدير الخدمات ☐ مدير عام التخطيط العمراني ☐ رئيس البلدية		
اسم المكتب	شركة أصول الهندسة للاستشارات الهندسية		
المهندس	عمر على ابراهيم صالح		
هاتف	٠٥٣٤٩٧٧٧٥٩		
اسم المسئول	عمر على ابراهيم صالح		



شعار الشركة		الختم	
احداثيات الموقع حسب نظام احداثيات العالمى		UTM-WGS84-ZONE 37	
الصفحة	شماليات	مشرقيات	الصفحة
١	2372537.5044	583510.6481	٩
٢	2372529.5356	583505.7659	١٠
٣	2372540.5478	583483.9685	١١
٤	2372555.3518	583471.8042	١٢
٥	2372563.1109	583478.5976	١٣
٦	2372558.7357	583487.7963	١٤
٧	2372550.3384	583499.2098	١٥
٨	2372545.8068	583503.5756	١٦