



An aerial photograph of a densely populated urban area, likely in Baghdad, Iraq. The image shows a complex network of streets and a high concentration of buildings with flat roofs. A blue rectangle is drawn on the left side of the image, highlighting a specific area of interest. The surrounding area includes various types of buildings, some with multiple stories, and a mix of paved and unpaved ground. The overall scene depicts a typical urban environment in a conflict-affected region.

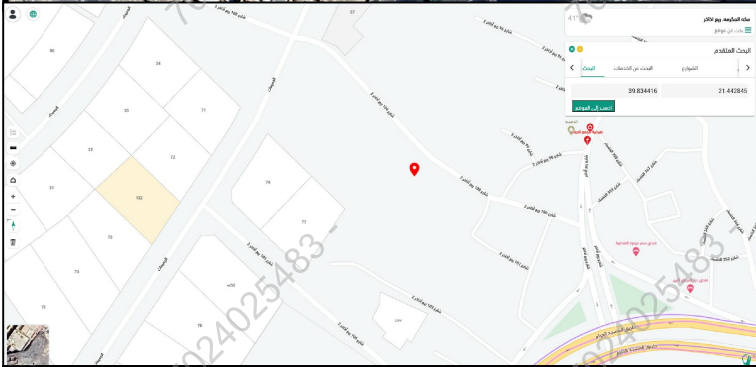

A hand wearing a silver watch holds a silver telescopic pole. At the top of the pole is a black, dome-shaped sensor. The background shows a yellow building with a red-tiled roof and a white van parked on the street.

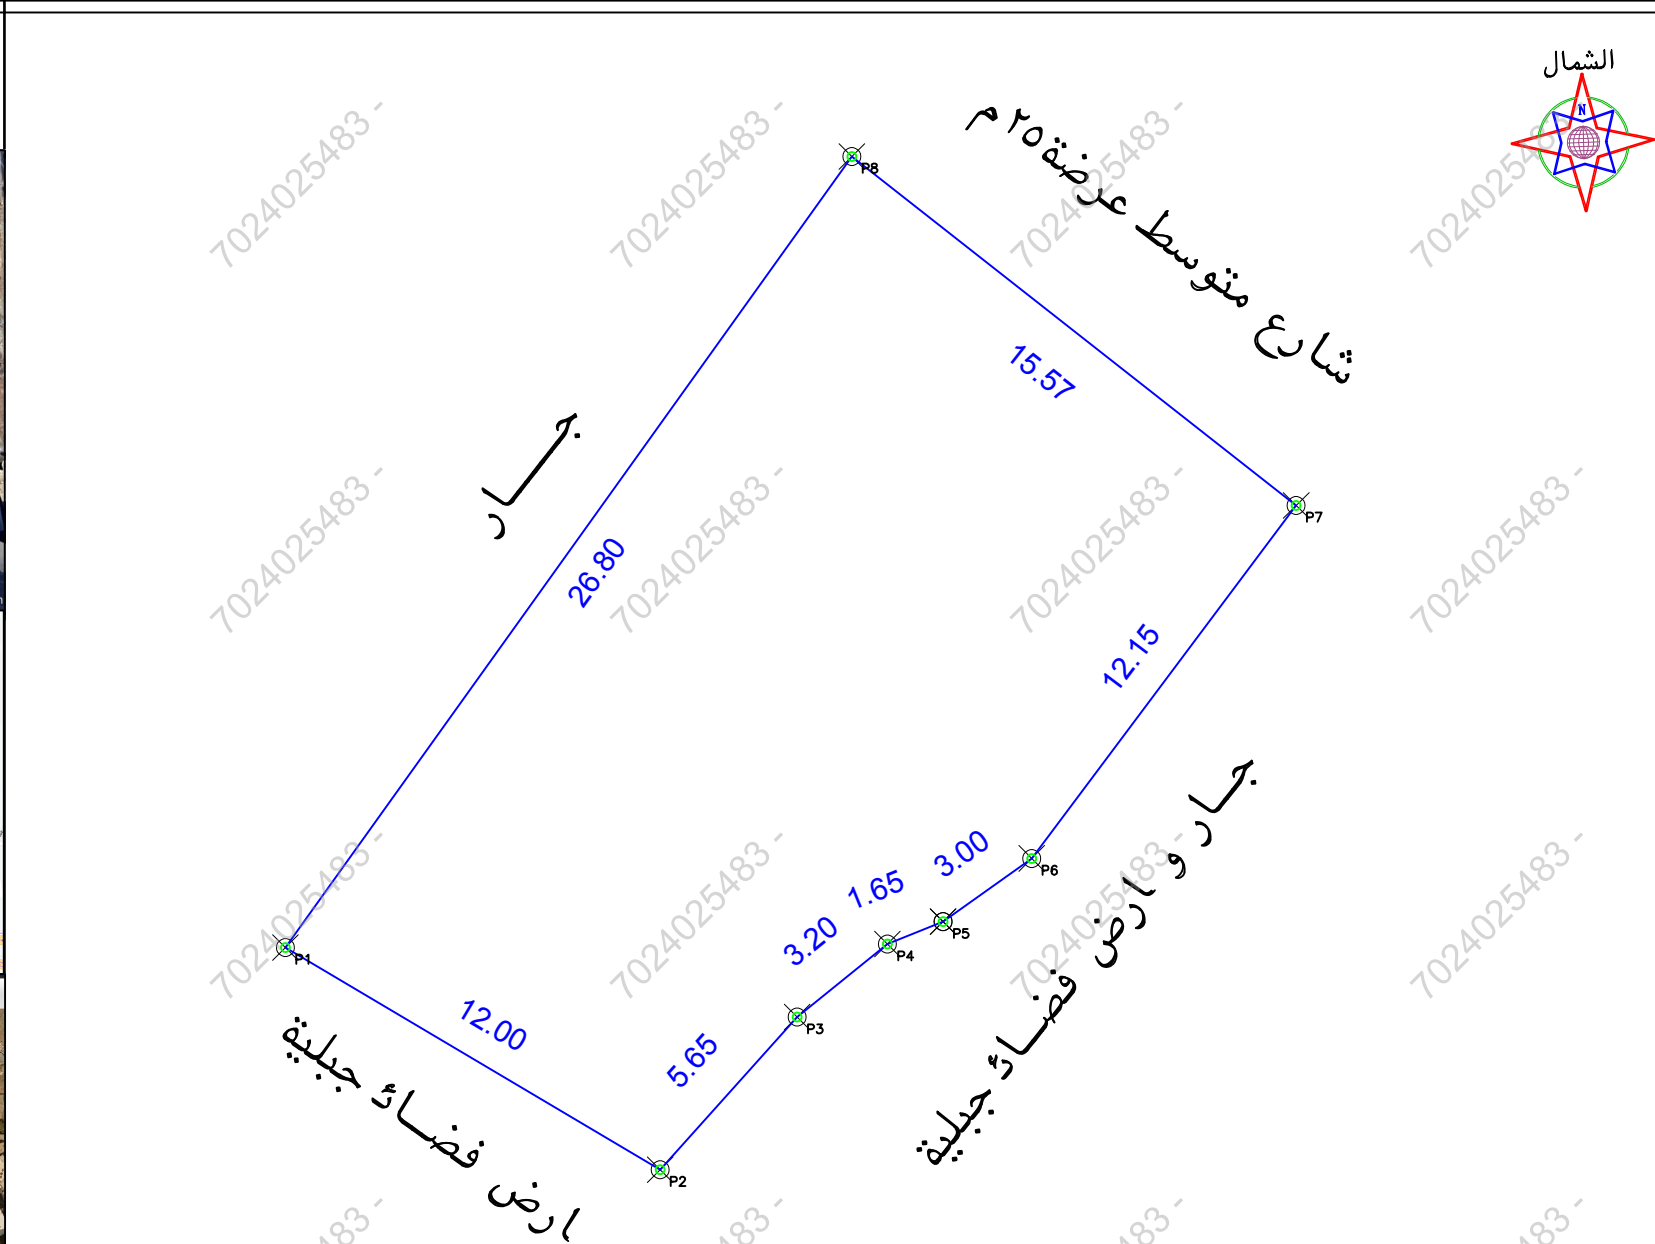

حد الصك
حد الطبيعة

xxx لم يتم رسم الصك لعدم وجود الانكسارات بالطبيعة

الملاحظات									
١	بند الملاحظة		الحال	تفصيلي بند الملاحظة	٢	بند الملاحظة		الحال	تفصيلي بند الملاحظة
	نعم	لا				نعم	لا		
١	✓		✓	هل المسك مطابق للرفع المساحي (اطوال ومساحة)	٨	✓		✓	هل الموقع ارض فضاء
٢	✓		✓	هل تم الوقوف على الموقع من قبل طالب التنفيذ وتوقيع اقرار بصفة الاستدلال على الموقع	٩	✓		✓	هل يوجد غرفة كمدا/ داخل/ خارج الموقع
٣	✓		✓	هل يوجد اختلاف في رقم القطعة /المخطط /البلاط/ اسم الصي /اسم المدينة للصك او الافادة عن المستكشف	١٠	✓		✓	هل يوجد صندوق خدمات/كمريا/ اضافة/ اخرى داخل او خارج حدود المقار
٤	✓		✓	هل يوجد اختلاف في مساحة /اطوال الصك عن الطبيعه (ذكر مساحة الصك خطا حاصبيا -	١١	✓		✓	هل تم تطبيق جميع التعديلات الصادرة من المركز في الرفع المساحي
٥	✓		✓	هل يوجد شوارع متنزلة /سطحات على اذنه في المخطط او المستكشف الجرافي/ او الطبيعة ولم يتم ذكره في الصك	١٢	✓		✓	هل يوجد اسوار داخلية وخارجية يحيط بالمبنى القائم بالموقع
٦	✓		✓	هل يوجد تناخل في الالص او اجزاء مشتركة ظاهريا	١٣	✓		✓	هل يوجد اختلاف في الحدود للصك او الافادة عن المستكشف
	✓			هل تم ذكر المرجع المعتمد عليه في الاستدلال على استخدام المقار					يحتمل المكتب المسوقية عن صحة ما ورد في مخطط الرفع المساحي من حدود واطوال ومساحة واهدائيات

بموجب الطبيعة لكامل الموقع		
الحد	وصف الحد	الطول/م
شمال	شارع متوسط عرضة ٢٥م	١٥,٥٧
جنوب	ارض فضاء جبلية	١٢
شرق	جار و ارض فضاء جبلية	+٣,٢٠+١,٦٥+٣,٠٠+١٢,١٥ ٥,٦٥
غرب	جار	٣,٨٠
المساحة	٢٣٦٩,٢٢	

بموجب الصك لكامل الموقع		
الحد	وصف الحد	الطول/م
شمال	مسيل السيل بعرض ١٦ م شرقا و ١٤م غربا	١٥,٦١ + ١,٦٠
جنوب	جبل	١٢
شرق	مقبرة وتنام الحد ملك عبيد الدعاس	١٦,٧٥ + ١,١٠ + ٧,٨٠
غرب	ملك حسن بن احمد صدقة	٨٠,٣٦
مساحه	٢٣٨٥,٠٢ م	

بيانات العامة	رقم المعاملة	تاريخها / /	
بيانات العامة	موضوع الكروكي	كروكي ارشادي	
بيانات العامة	تاريخ اعتماد الكروكي التنظيمي		
بيانات العامة	اسم	سجل مدني ١٠٣٩٨٠٨٥٥٣	علي بخيت بن ببيان اللهيبي
بيانات المسكون	اسم	سجل مدني	
بيانات المسكون	بيانات المسكون	٩٢٠١١٣...٢٠٣	تاريخه
بيانات المسكون	بيانات المسكون	١٤٣٣-٩-١٨	مصدره
بيانات المسكون	بيانات المسكون	وزارة عدل	
بيانات الكروكي	المدينة	مكة المكرمة	الحى
بيانات الكروكي	رقم المخطط	بدون	
بيانات الكروكي	اللوحة التنظيمية	بدون	الشارع
بيانات الكروكي	نظام البناء	الفسيه	
بيانات الكروكي	الاستخدام	سكني	
بيانات الكروكي	المساح / المهندس		
بيانات الكروكي	مدير الادارة		
بيانات الكروكي	الرسم	☐	
بيانات الكروكي	المساح	☐	
بيانات الكروكي	مهندس التخطيط	☐	
بيانات الكروكي	مهندس البلدية	☐	
بيانات الكروكي	مدير تخطيط المدينة	☐	
بيانات الكروكي	مدير الخدمات	☐	
بيانات الكروكي	مدير عام التخطيط العمراني	☐	
بيانات الكروكي	رئيس البلدية	☐	
بيانات الكروكي	اسم المكتب	شركة أصول الهندسة للاستشارات الهندسية	
بيانات الكروكي	المهندس المساح	تاريخ الرفع المساحي ١٤٤٧-١-٢٤	احمد عمر
بيانات الكروكي	هاتف	٠٥٣٤٩٧٧٧٥٩	
بيانات الكروكي	اسم المسؤول	عمر علي ابراهيم صالح	



الختم

شعار الشركة

UTM-WGS84-ZONE 37		احداثيات الموقع حسب نظام احداثيات العالمى	
شماليات	شرقيات	شماليات	شرقيات
		٩	586442.3530
		١٠	586452.6750
		١١	586456.4510
		١٢	586458.9420
		١٣	586460.4720
		١٤	586462.9140
		١٥	586470.2030
		١٦	586457.9590