

نموذج قرار مساحى

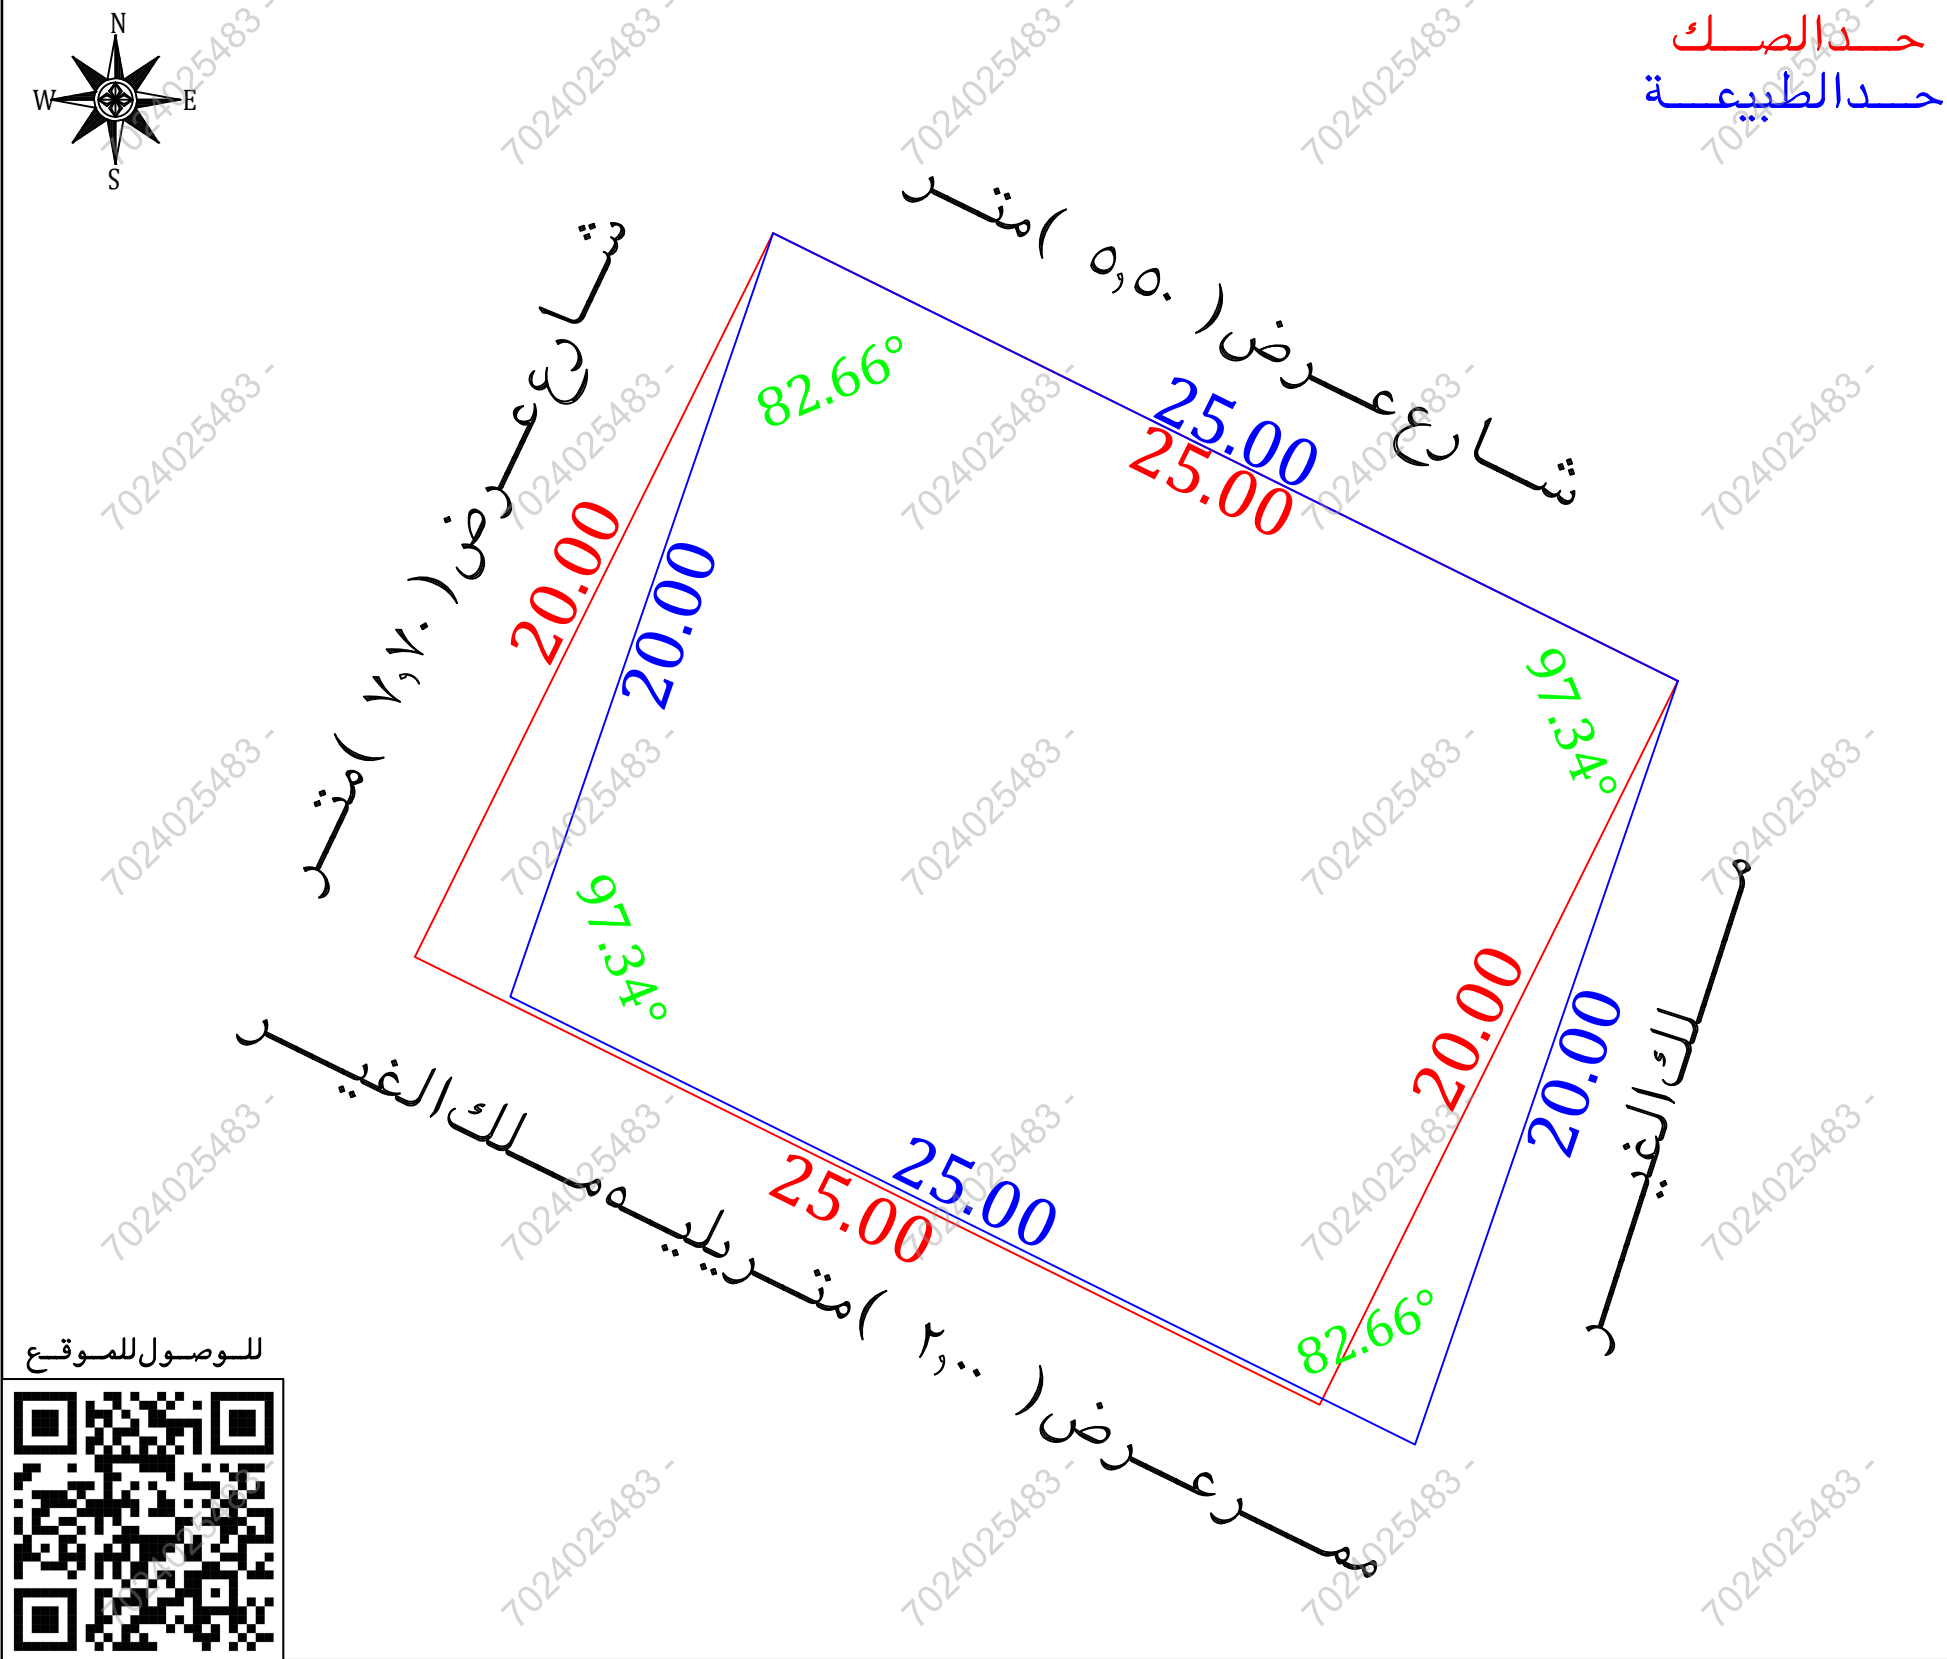
بيانات الصك	
رقم الوثيقة	٧٦٠٦٥٤٠٠٤٧٤١
تاريخ الوثيقة	١٤٤٧/٠٣/٠٥ هـ
مصدرة	وزارة العدل
هوية المالك	
أسم المالك	
نسبة الملكية	١٠٠٪

تفاصيل العقار	
رقم القطعة	بدون
رقم المخطط	بدون
المساحة	٢٥٠٠
نوع العقار	قطعة الارض
الحى	(مركز لجة ب)
المدينة	الرويزة

شركة فجن للأعمال للإستشارات الهندسية

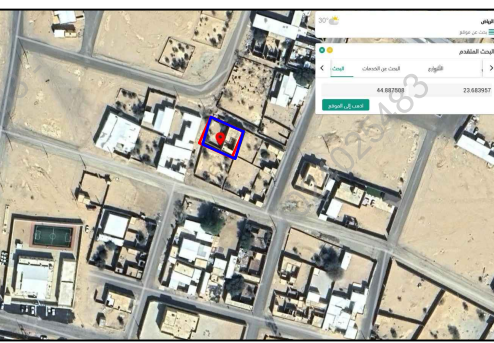
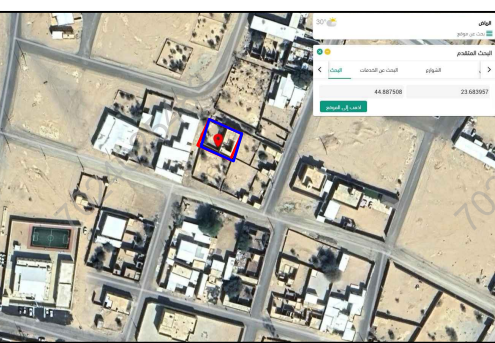
شعار الشركة	ختم الشركة
	
VISION Engineering Consulting فجن للاستشارات الهندسية	

تاريخ أعداد الكروكى	المهندس المساح	مدير المكتب
٢٠٢٦/٠٤/٠٥ م	هيثم محمد	محمد سلامة آل سعيدان
0539934077	0554400693	info@vision.en.com



أقرار

- جرى الوقوف على الطبيعة من قبل مساح مكتب فجن للإستشارات الهندسية وأتضح الأتى :
- هل الصك مطابق للرفع المساحى ☐ نعم ☒ لا
 - هل تم ذكر جميع الاختلافات فى الرفع المساحى ☐ نعم ☒ لا
 - هل تم تطبيق جميع التعليمات الصادرة من المركز فى الرفع المساحى ☐ نعم ☒ لا
 - هل تم التوقيع وأرفاق أقرار صحة الموقع ☐ نعم ☒ لا
 - هل يوجد تدخل فى الأصل ☐ نعم ☒ لا
 - هل يوجد على الأصل مبنى مشترك ☐ نعم ☒ لا
 - هل ذكر المرجع المعتمد على الاستدلال على استخدام العقار ☐ نعم ☒ لا
 - هل تم الاستعلام من وزارة الزراعة حيال الأرض الزراعية ☐ نعم ☒ لا
 - الملاحظات والاختلافات والتدخلات ☐ نعم ☒ لا
- نوع الصك: ☐ سكنى ☐ تجارى ☐ سكنى تجارى ☐ صناعى ☐ زراعى
- الأرض على الطبيعة: ☒ مبنى قائم ☐ أرض فضاء ☐ أرض مسورة ☐ أرض زراعية
- طبيعة الأرض: ☒ منبسطة ☐ جبلية ☐ أخرى
- المخطط على الطبيعة: ☐ منفذ ☐ غير منفذ ☒ عشوائى
- يتحمل المكتب الهندسى المسئولية على ما ورد فى مخطط الرفع المساحى من حدود وأطوال وأحداثيات
- هذا التقرير المساحى لا يعتد به كأثبات لسلامة أجراءات التملك أو تثبيت حدود الصك وموقعة
- تم الربط بأقرب نقطة ثابتة
- ملاحظات:
- الارض غير معروفة على المستكشفات
- يوجد اختلاف فى المساحة بين الصك والطبيعة
- المساحة: الصك (٥٠٠,٠٠ م) الطبيعة (٤٩٥,٨٩ م) ٢م
- تم الاستناد على الحدود والا طولال من صك ورقى مقدم من طالب التنفيذ

صور من الطبيعة	المصور الجوى	مستكشف الامانة	مستكشف بلدى
			

الاتجاه	بموجب الصك	الاتجاه	بموجب الطبيعة	أحداثيات الموقع حسب نظام الاحداثيات العالمى			
الشمال	شارع عرض (٥,٥٠) متر	الشمال	شارع عرض (٥,٥٠) متر	طول (٢٥,٠٠) متر	الشرق	الشماليات	الشماليات
الجنوب	ممر عرض (٢,٠٠) متر يليه بيت بن عمير	الجنوب	ممر عرض (٢,٠٠) متر يليه ملك الغير	طول (٢٥,٠٠) متر	الغرب	الشرقيات	الشرقيات
الشرق	بيت على بن صهييب	الشرق	ملك الغير	طول (٢٠,٠٠) متر			
الغرب	شارع عرض (٧,٧٠) متر	الغرب	شارع عرض (٧,٧٠) متر	طول (٢٠,٠٠) متر			
المساحة	(٥٠٠,٠٠ م) ٢م	المساحة	(٤٩٥,٨٩ م) ٢م				