

نموذج قرار مساحى

بيانات الصك	
رقم الوثيقة	٩٦.٦٦٢٠٠١٤٠١
تاريخ الوثيقة	١٤٤٦/٠٦/٠٣ هـ
مصدرة	وزارة العدل
هوية المالك	
أسم المالك	
نسبة الملكية	١٠٠٪

تفاصيل العقار	
رقم القطعة	١٣٦
رقم المخطط	١٠٥١
المساحة	٢٦٧٠,٠٠ م ^٢
نوع العقار	قطعة الارض
الحى	مخطط رقم ١٠٥١
المدينة	القويعية

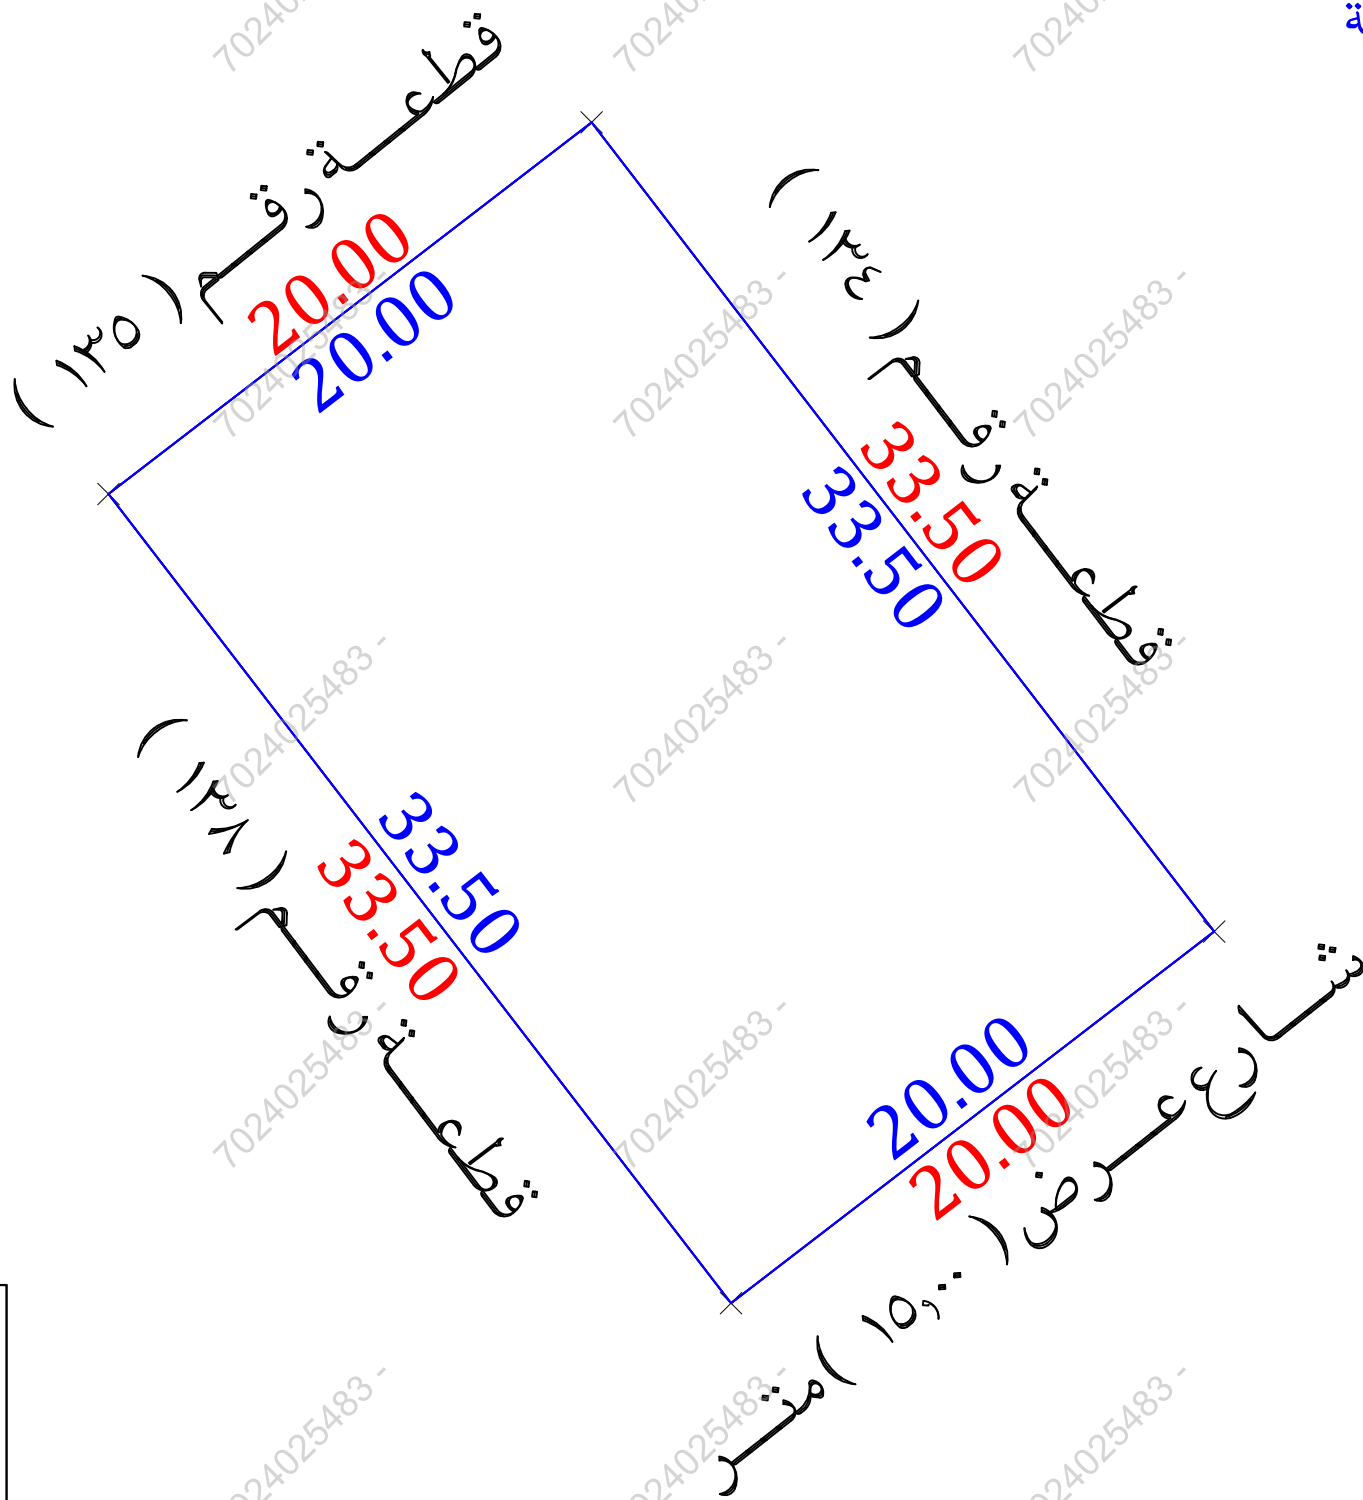
شركة فجن الأعمال للاستشارات الهندسية

شعار الشركة	ختم الشركة
 VISION Engineering Consulting فجن للاستشارات الهندسية	

تاريخ أعداد الكروكى	المهندس المساح	مدير المكتب
٢٠٢٦/٠٤/١٤ م	طارق محمد	محمد سلامة آل سعيديان
0539934077	0554400693	info@vision.en.com

الاتجاه	بموجب الصك	الاتجاه
الشمال	قطعة رقم (١٣٥)	بطول (٢٠,٠٠) متر
الجنوب	شارع عرض (١٥,٠٠) متر	بطول (٢٠,٠٠) متر
الشرق	قطعة رقم (١٣٤)	بطول (٣٣,٥٠) متر
الغرب	قطعة رقم (١٣٨)	بطول (٣٣,٥٠) متر
المساحة	(٦٧٠,٠٠) م ^٢	المساحة

حد الصك
حد الطبيعة



للوصول للموقع

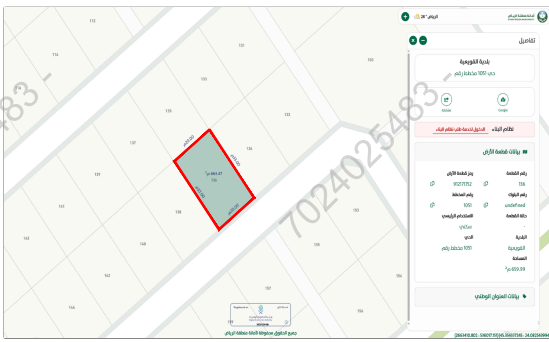
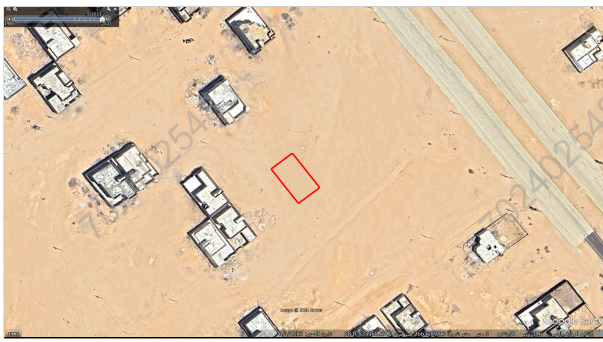


أقرار

جرى الوقوف على الطبيعة من قبل مساح مكتب فجن للاستشارات الهندسية وأتضح الأتى :

- ☐ لا ☒ نعم هل الصك مطابق للرفع المساحى
- ☐ لا ☒ نعم هل تم ذكر جميع الاختلافات فى الرفع المساحى
- ☐ لا ☒ نعم هل تم تطبيق جميع التعليمات الصادرة من المركز فى الرفع المساحى
- ☒ لا ☐ نعم هل يوجد تدخل فى الأصل
- ☒ لا ☐ نعم هل يوجد على الأصل مبنى مشترك
- ☐ لا ☒ نعم هل ذكر المرجع المعتمد على الاستدلال على استخدام العقار
- ☐ لا ☐ نعم هل تم الاستعلام من وزارة الزراعة حيال الأرض الزراعية
- ☐ لا ☒ نعم الملاحظات والاختلافات والتدخلات

- ☐ زراعى ☐ صناعى ☐ سكنى تجارى ☒ تجارى ☒ سكنى نوع الاستخدام
- ☐ أرض زراعية ☐ أرض مسورة ☒ أرض فضاء ☐ مبنى قائم ☐ أرض فضاء ☒ أرض فضاء طبيعة الأرض : منبسطة ☒ جبلية ☐ أخرى
- ☐ عشوائى ☐ غير منفذ ☒ منفذ ☒ منبسط على الطبيعة : منفذ المخطط على الطبيعة
- ☐ يتحمل المكتب الهندسى المسؤولية على ما ورد فى مخطط الرفع المساحى من حدود وأطوال وأحداثيات
- ☒ هذا التقرير المساحى لا يعتد به كأثبات لسلامة أجراءات التملك أو تثبيت حدود الصك وموقعة
- ☒ تم الربط بأقرب نقطة ثابتة
- ☒ ملاحظات :
- ☒ يوجد ترحيل فى التخطيط على المستكشفات

مستكشف بلدى	مستكشف الامانة	المصور الجوى	صور من الطبيعة
			

أحداثيات الموقع حسب نظام الاحداثيات العالمى					
الخط	الشماليات	الشرقيات	الخط	الشماليات	الشرقيات
1	2663391.134	535936.147	5		
2	2663403.328	535951.999	6		
3	2663376.776	535972.426	7		
4	2663364.581	535956.574	8		

بموجب الطبيعة	الاتجاه
بطول (٢٠,٠٠) متر	الشمال
بطول (٢٠,٠٠) متر	الجنوب
بطول (٣٣,٥٠) متر	الشرق
بطول (٣٣,٥٠) متر	الغرب
(٦٧٠,٠٠) م ^٢	المساحة