


المصور الجوي



صور من الطبيعة



قطعة رقم ٦١

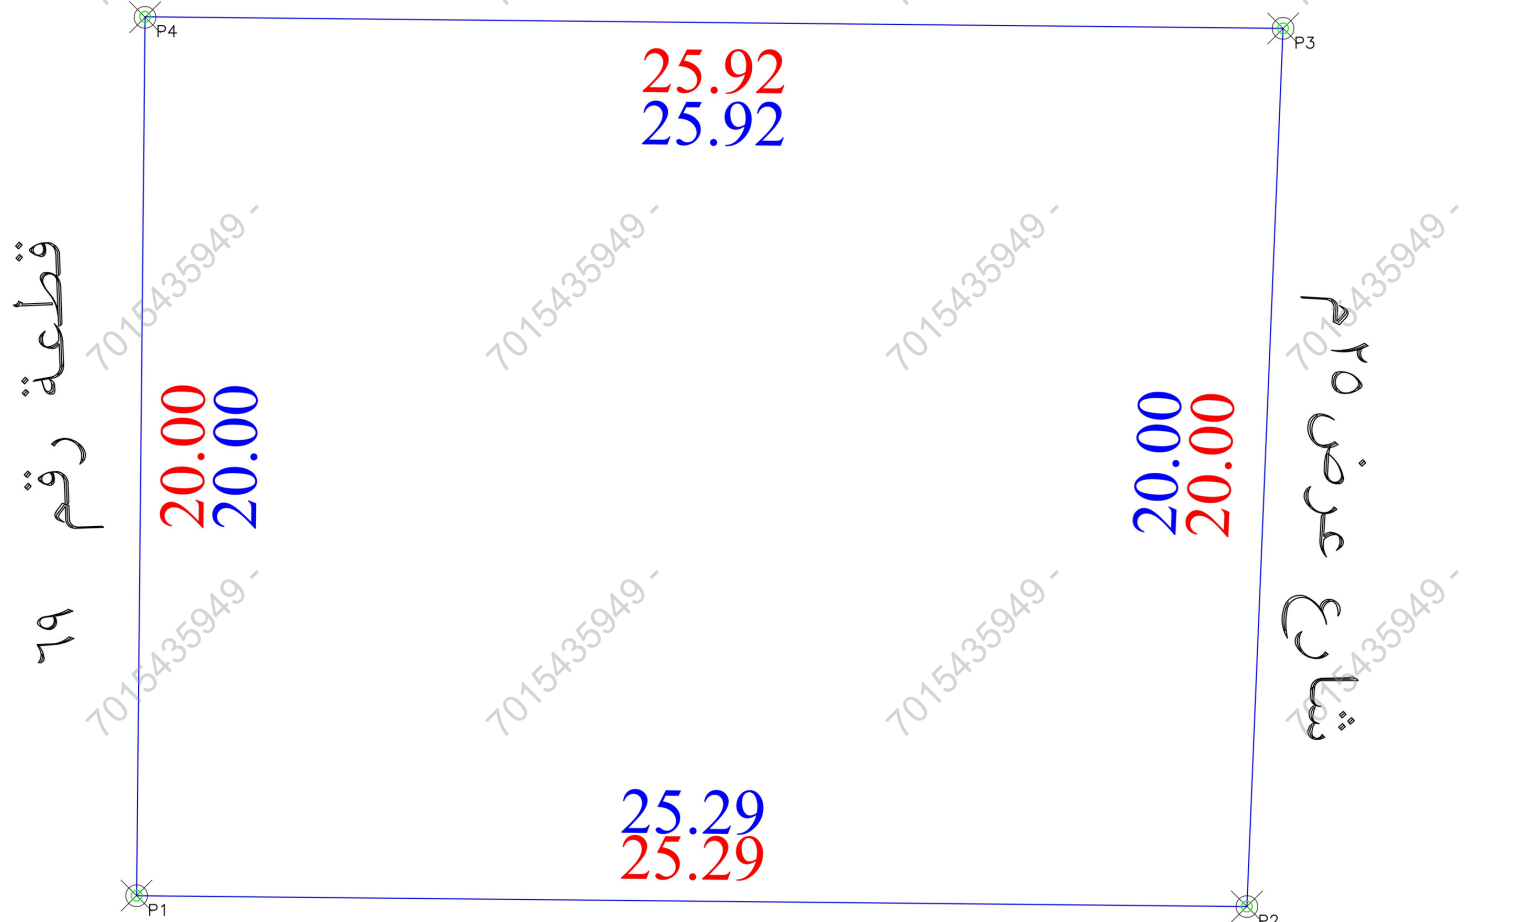

قطعة رقم ٧٢

يُحمل المكتب مسؤولية ما ورد في مخطط الرفع المساحي من حدود و أطوال ومساحة وإحداثيات

الملاحظات

م	بـسـنـد الـمـلـاحـظـة	الحـالـة : نعم لا	تفصيلي بسند الملاحظة	م	بـسـنـد الـمـلـاحـظـة	الحـالـة : نعم لا	تفصيلي بسند الملاحظة
1	هل الصك مطابق للرفع المساحي (الأطوال والمساحة)	☒	هل الموقع أرض فضاء ؟	8	هل الموقع أرض فضاء ؟	☒	الموقع عبارة عن مبنى قائم
2	هل تم الوقوف على الموقع من قبل طالب التنفيذ وتوقيع إقرار صحة الاستدلال على الموقع ؟	☒	هل يوجد غرفة كهرباء داخل / خارج الموقع ؟	9	هل يوجد غرفة كهرباء داخل / خارج الموقع ؟	☒	
3	هل يوجد إختلاف في رقم القطعة/المخطط/البلوك/اسم الحي/ اسم المدينة للصك أو الإفادة عن المستكشف ؟	☒	هل يوجد صندوق خدمات كهرباء / اتصالات / أخرى... داخل أو خارج حدود العقار ؟	10	هل يوجد صندوق خدمات كهرباء / اتصالات / أخرى... داخل أو خارج حدود العقار ؟	☒	
4	هل يوجد إختلاف في مساحة / أطوال الصك عن الطبيعة ؟	☒	هل تم تطبيق جميع التعليمات الصادرة من المركز في الرفع المساحي ؟	11	هل تم تطبيق جميع التعليمات الصادرة من المركز في الرفع المساحي ؟	☒	
5	هل يوجد شوارع مخترقة / شطفت على الأصل في المخطط أو المستكشف الجغرافي أو الطبيعة ولم يتم ذكره في الصك ؟	☒	هل يوجد أسوار داخلية وخارجية بمحيط المبنى القائم بالموقع ؟	12	هل يوجد أسوار داخلية وخارجية بمحيط المبنى القائم بالموقع ؟	☒	
6	هل يوجد تداخل في الأصل أو إجزائه المشتركة ظاهريا ؟	☒	هل يوجد إختلاف في الحدود للصك أو الإفادة عن المستكشف ؟	13	هل يوجد إختلاف في الحدود للصك أو الإفادة عن المستكشف ؟	☒	
7	هل تم ذكر المرجع المعتمد عليه في الإستدلال على استخدام العقار ؟	☒	تم ذكر الاستخدام وفقا للمستكشف	14	تم ذكر الاستخدام وفقا للمستكشف	☒	حالة العقار

الإتجاه	بـمـوجـب الـصـك الـكـامـل الـمـوقـع	الإتجاه	بـمـوجـب الـطـبـيـعـة الـكـامـل الـمـوقـع
الشمال:	بطول 25.92 متر يحدها قطعة رقم 68	الشمال:	بطول 25.92 متر يحدها قطعة رقم 68
الشرق:	بطول 20 متر يحدها شارع عرض 25م	الشرق:	بطول 20 متر يحدها شارع عرض 25م
الجنوب:	بطول 25.29 متر يحدها قطعة رقم 72	الجنوب:	بطول 25.29 متر يحدها قطعة رقم 72
الغرب:	بطول 20 متر يحدها قطعة رقم 69	الغرب:	بطول 20 متر يحدها قطعة رقم 69
المساحة:	2م 510.79	المساحة:	2م 510.79

بيانات المعاملة	رقم المعاملة	تاريخها :
موضوع الكروكي	كروكي إرشادي	
تاريخ إعتاد الكروكي التنظيمي		
بيانات المالكين	الإسم :	السجل المدني :
بيانات الصوك	830217000269	تاريخه
	مصدره	وزارة العدل
بيانات الكروكي	رقم المخطط :	الخبر
	2-26	الحي :
	ج-70	الجسر
نظام البناء	نظام البناء :	بلك :
	سكني	غير مسمى
المساحة	المساح / المهندس :	مدير الإدارة :
تخطيط المدينة / البلدية القرعية	الرسم	المساح
	☐	☐
	مهندس التخطيط	☐
	مهندس البلدية	☐
	مدير تخطيط المدينة	☐
	مدير الخدمات	☐
	مدير عام التخطيط العمراني	☐
	رئيس البلدية	☐
بيانات المكتب الهندسي	إسم المكتب :	شركة أصول الهندسة للإستشارات الهندسية
	المهندس المساح :	م. أحمد عمر
	اسم المسؤول :	م. حسين السمراني
	تاريخ الرفع المساحي:	1447 / 11/ 20 هـ
	هاتف المكتب الهندسي:	0534977759

شركة أصول الهندسة

للإستشارات الهندسية

C.R.:4030450235

إحداثيات الموقع حسب نظام الإحداثيات العالمية

UTM-WGS84-ZONE 38

POINT	EASTING	NORTHING
P1	420200.5129	2899005.3963
P2	420225.8017	2899005.1499
P3	420226.6264	2899025.1329
P4	420200.7077	2899025.3953