


نموذج قرار مساحي	
بيانات الصك	
رقم الوثيقة	٢٦٧٨٨٨٨٣ / ٠٢ / ١٤٤٧ هـ
تاريخ الوثيقة	١٠٠٪
مصدرة	وزارة العدل
هوية المالك	
أسم المالك	
نسبة الملكية	
تفاصيل العقار	
رقم القطعة	—
رقم المخطط	—
المساحة	٢١٤٤,٨٠ م ^٢
نوع العقار	قطعة الارض
الحى	شعب عامرجبل السودان
المدينة	مكة المكرمة
شركة فجن الأعمال للاستشارات الهندسية	
	 VISION Engineering Consulting فجن للاستشارات الهندسية
تم أعداد هذا العمل لصالح شركة	
 MFAZ ARABIA PROFESSIONAL CONSULTANCIES مفاز العربية للاستشارات المهنية	

تاريخ إعداد الكروكي	المهندس المساح	مدير المكتب
٢٢ / ٠١ / ٢٠٢٦ م	هيثم محمد	محمد سلامة آل سعيدان
0539934077	0554400693	info@vision.en.com

بموجب الصك	الاتجاه
بط	السكة نافذة عرضها من الشرق (٢,٢٥)م ومن الغرب (٢,٥٥) م
	الجنوب
بط	دار ملك صالح بن احمد زبير العطار
	الشرق
بط	ملك السيد مجاهد
	الغرب
	السكة نافذة عرضها من الشمال (٦,١٠)م ومن الجنوب (٧,٥٠) م
	المساحة
	(١٤٤,٨٠)م ^٢

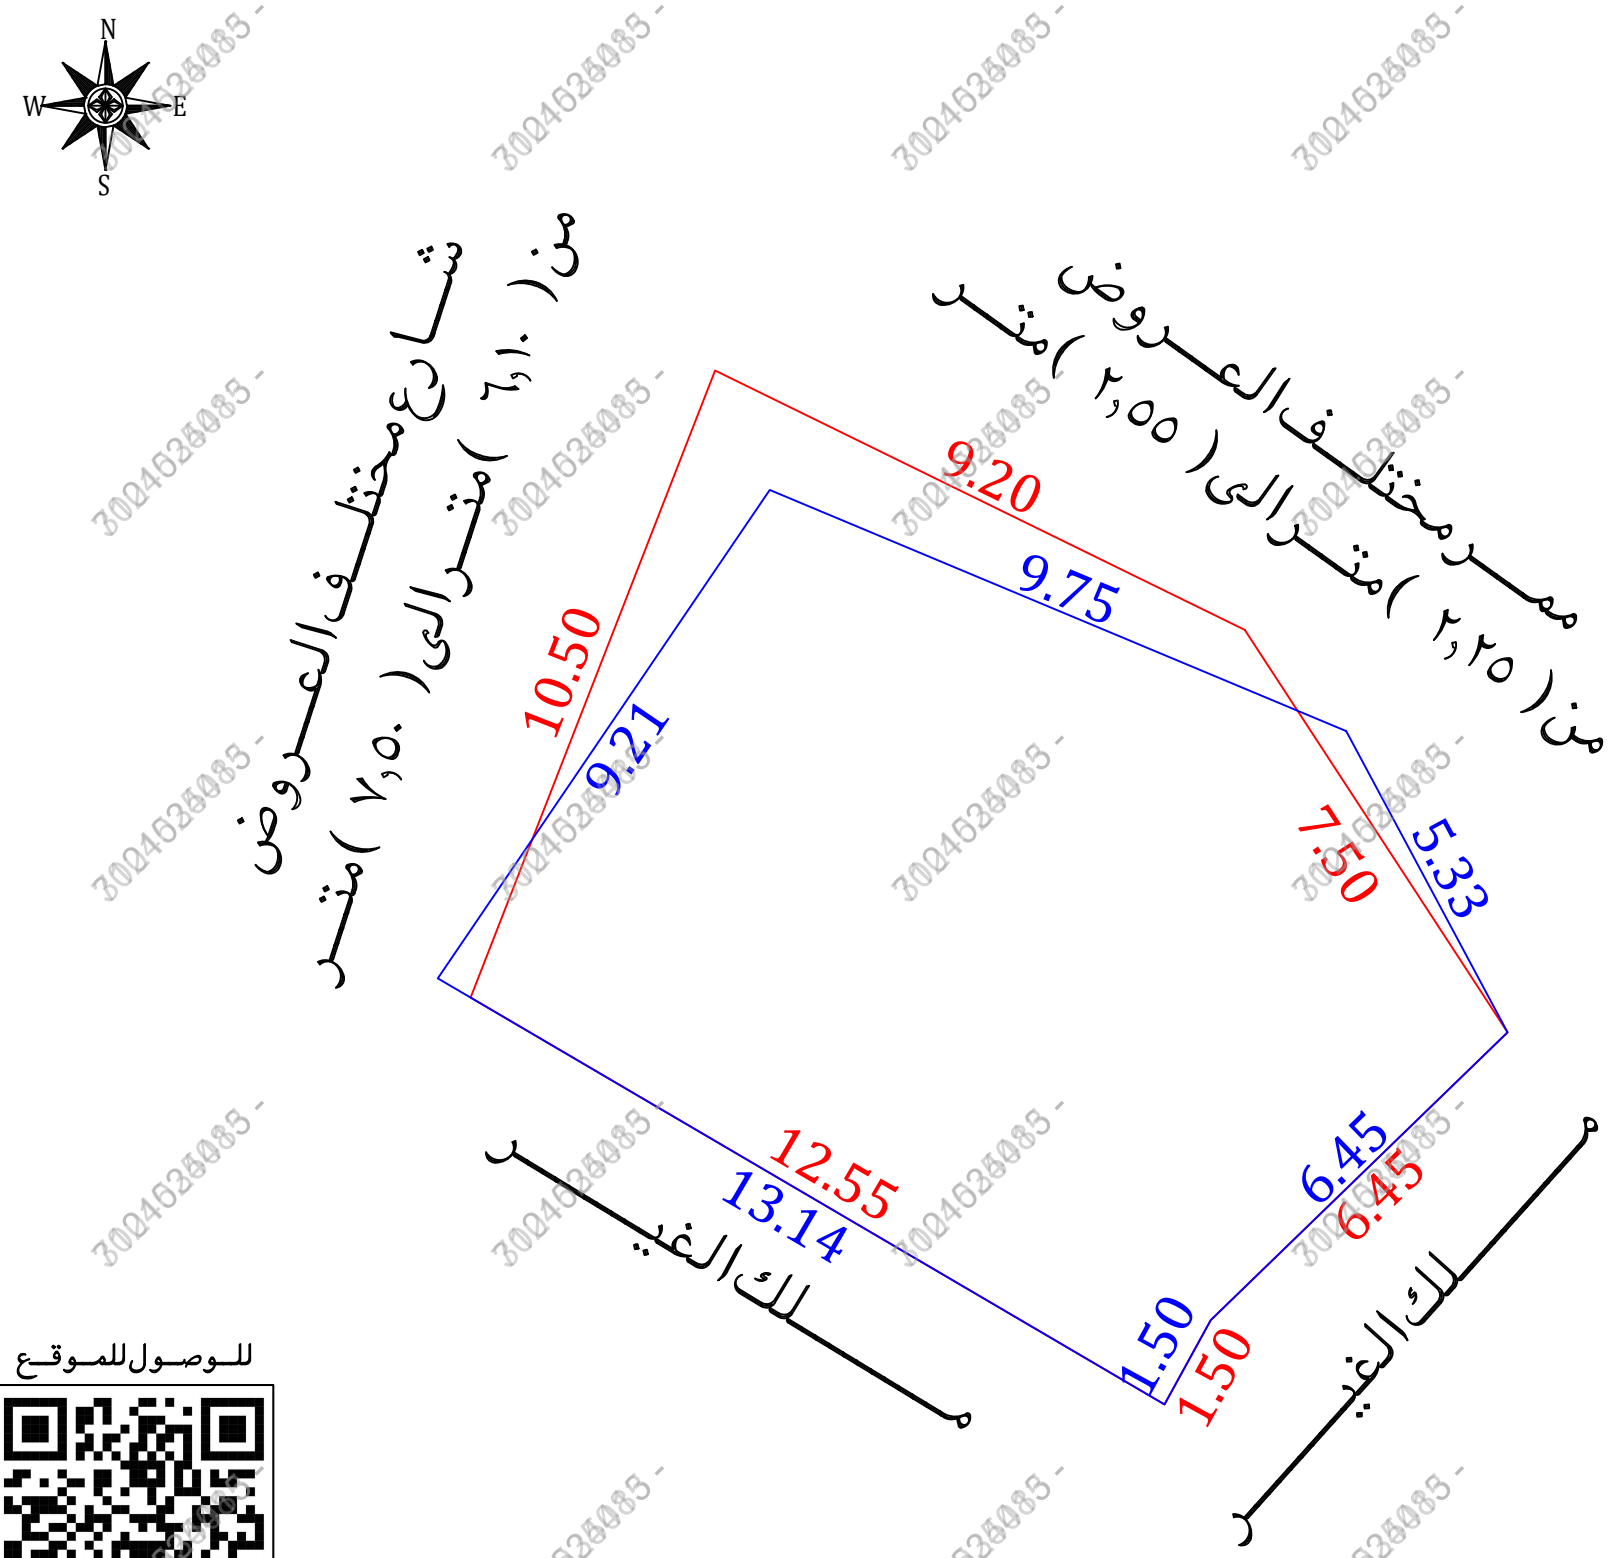

أقرار

جري الوقوف على الطبيعة من قبل مساح مكتب فجن للاستشارات الهندسية وأنضح الآتى

☐ نعم ☒ لا
☐ نعم ☒ لا
☐ نعم ☒ لا
☐ نعم ☒ لا
☐ نعم ☒ لا
☐ نعم ☒ لا
☐ نعم ☒ لا
☐ نعم ☒ لا
☐ نعم ☒ لا
☐ نعم ☒ لا
☐ نعم ☒ لا
☐ نعم ☒ لا

هل الصك مطابق للرفع المساحي
هل تم ذكر جميع الاختلافات فى الرفع المساحي
هل تم تطبيق جميع التعليمات الصادرة من المركز في الرفع المساحي
هل تم التوقيع وأرفاق أقرار صرحه الموقع
هل يوجد تدخل فى الأصل
هل يوجد علي الأصل مبنى مشترك
هل ذكر المرجع المعتمد على الاستدلال على استخدام العقار
هل تم الاستعلام من وزارة الزراعة حيال الأرض الزراعية
الملاحظات والاختلافات والتدخلات

■ نوع الصك : سكنى ☐ تجارى ☐ سكنى تجارى ☐ صناعى ☐ زراعى ☐
■ الأرض على الطبيعة : مبنى قائم ☒ أرض فضاء ☐ أرض مسورة ☐ أرض زراعية ☐
■ طبيعة الأرض : منبسطة ☐ جبلية ☒ أخرى ☐
■ المخطط على الطبيعة : منفذ ☐ غير منفذ ☐ عشوائى ☒
يتحمل المكتب الهندسى المسؤولية على ماورد فى مخطط الرفع المساحي
من حدود وأطوال وأحداثيات
■ هذا التقرير المساحي لا يعتد به كإثبات لسلامة إجراءات التملك أو تثبيت حدود الصك وموقعة
■ تم الربط بأقرب نقطة ثابتة


■ ملاحظات :

■ الأرض غير معرفة على المستكشفات

■ المساحة : الصك (١٤٤,٨٠) م^٢ الطبيعية (١٣٦,٤٣) م^٢

■ الأطوال : الشمالى : الصك (٧٥,٠ + ٩,٢٠) م الطبيعية (٥,٣٣ + ٩,٧٥) م
الجنوبى : الصك (١٢,٥٥) م الطبيعية (١٣,١٤) م
الغربى : الصك (١٠,٥٠) م الطبيعية (٩,٢١) م

■ الحدود : الشمالى : الصك (سكة نافذة عرضها من الشرق ٢,٢٥ م ومن الغرب ٢,٥٥ م)
الطبيعية (ممر مختلف العروض من ٢,٢٥ م الى ٢,٥٥ م)
المستكشفات (شارع عرض ٢,٠٠ م)
الغربى : الصك (سكة نافذة عرضها من الشمال ٦,١٠ م ومن الجنوب ٧,٥٠ م)
الطبيعية (شارع مختلف العروض من ٦,١٠ م الى ٧,٥٠ م)
المستكشفات (شارع عرض ٣,٠٠ م)

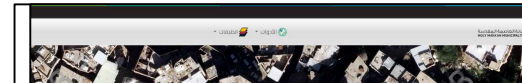مستكشف بلدى	مستكشف الامانة	المصور الجوى	صور من الطبيعة
			    

أحداثيات الموقع حسب نظام الإحداثيات العالمى					
رقم	الشرقيات	الشماليات	الخط	الشرقيات	الشماليات
1	586091.24	2370276.44	5	586097.40	2370262.18
2	586100.23	2370272.68	6	586086.06	2370268.82
3	586102.75	2370267.98	7		
4	586098.12	2370263.49	8		

الاتجاه	بموجب الطبيعة
الشمال	ممر مختلف العروض من (٢,٢٥) متر الى (٢,٥٥) متر بطول (٥,٣٣ + ٩,٧٥) متر
الجنوب	ملاك الغير بطول (١٢,٥٥) متر
الشرق	ملاك الغير بطول (١,٥٠ + ٦,٤٥) متر
الغرب	شارع مختلف العروض من (٦,١٠) متر الى (٧,٥٠) متر بطول (٩,٢١) متر
المساحة	(١٣١,٤٣) م ^٢