

نموذج قرار مساحى


بيانات الصك	
رقم الوثيقة	٢٧٥١٠٤٠٠١٨٨٢
تاريخ الوثيقة	١٤٤٠ / ٠٤ / ٢ هـ
مصدرة	وزارة العدل
هوية المالك	
أسم المالك	
نسبة الملكية	١٠٠ %

تفاصيل العقار	
رقم القطعة	٣٦
رقم المخطط	٢٠٠
المساحة	٢٦٠٠
نوع العقار	قطعة الارض
الحى	الفريه
المدينة	بلجرشى

شركة فجن للأعمال للأستشارات الهندسية

شعار الشركة	ختم الشركة
	
VISION Engineering Consulting مؤسسة للاستشارات الهندسية	

تاريخ أعداد الكروكى	المهندس المساح	مدير المكتب
٢٠٢٦ / ٠٤ / ١٢ م	هيثم محمد	محمد سلامة آل سعيدان
0539934077	0554400693	info@vision.en.com

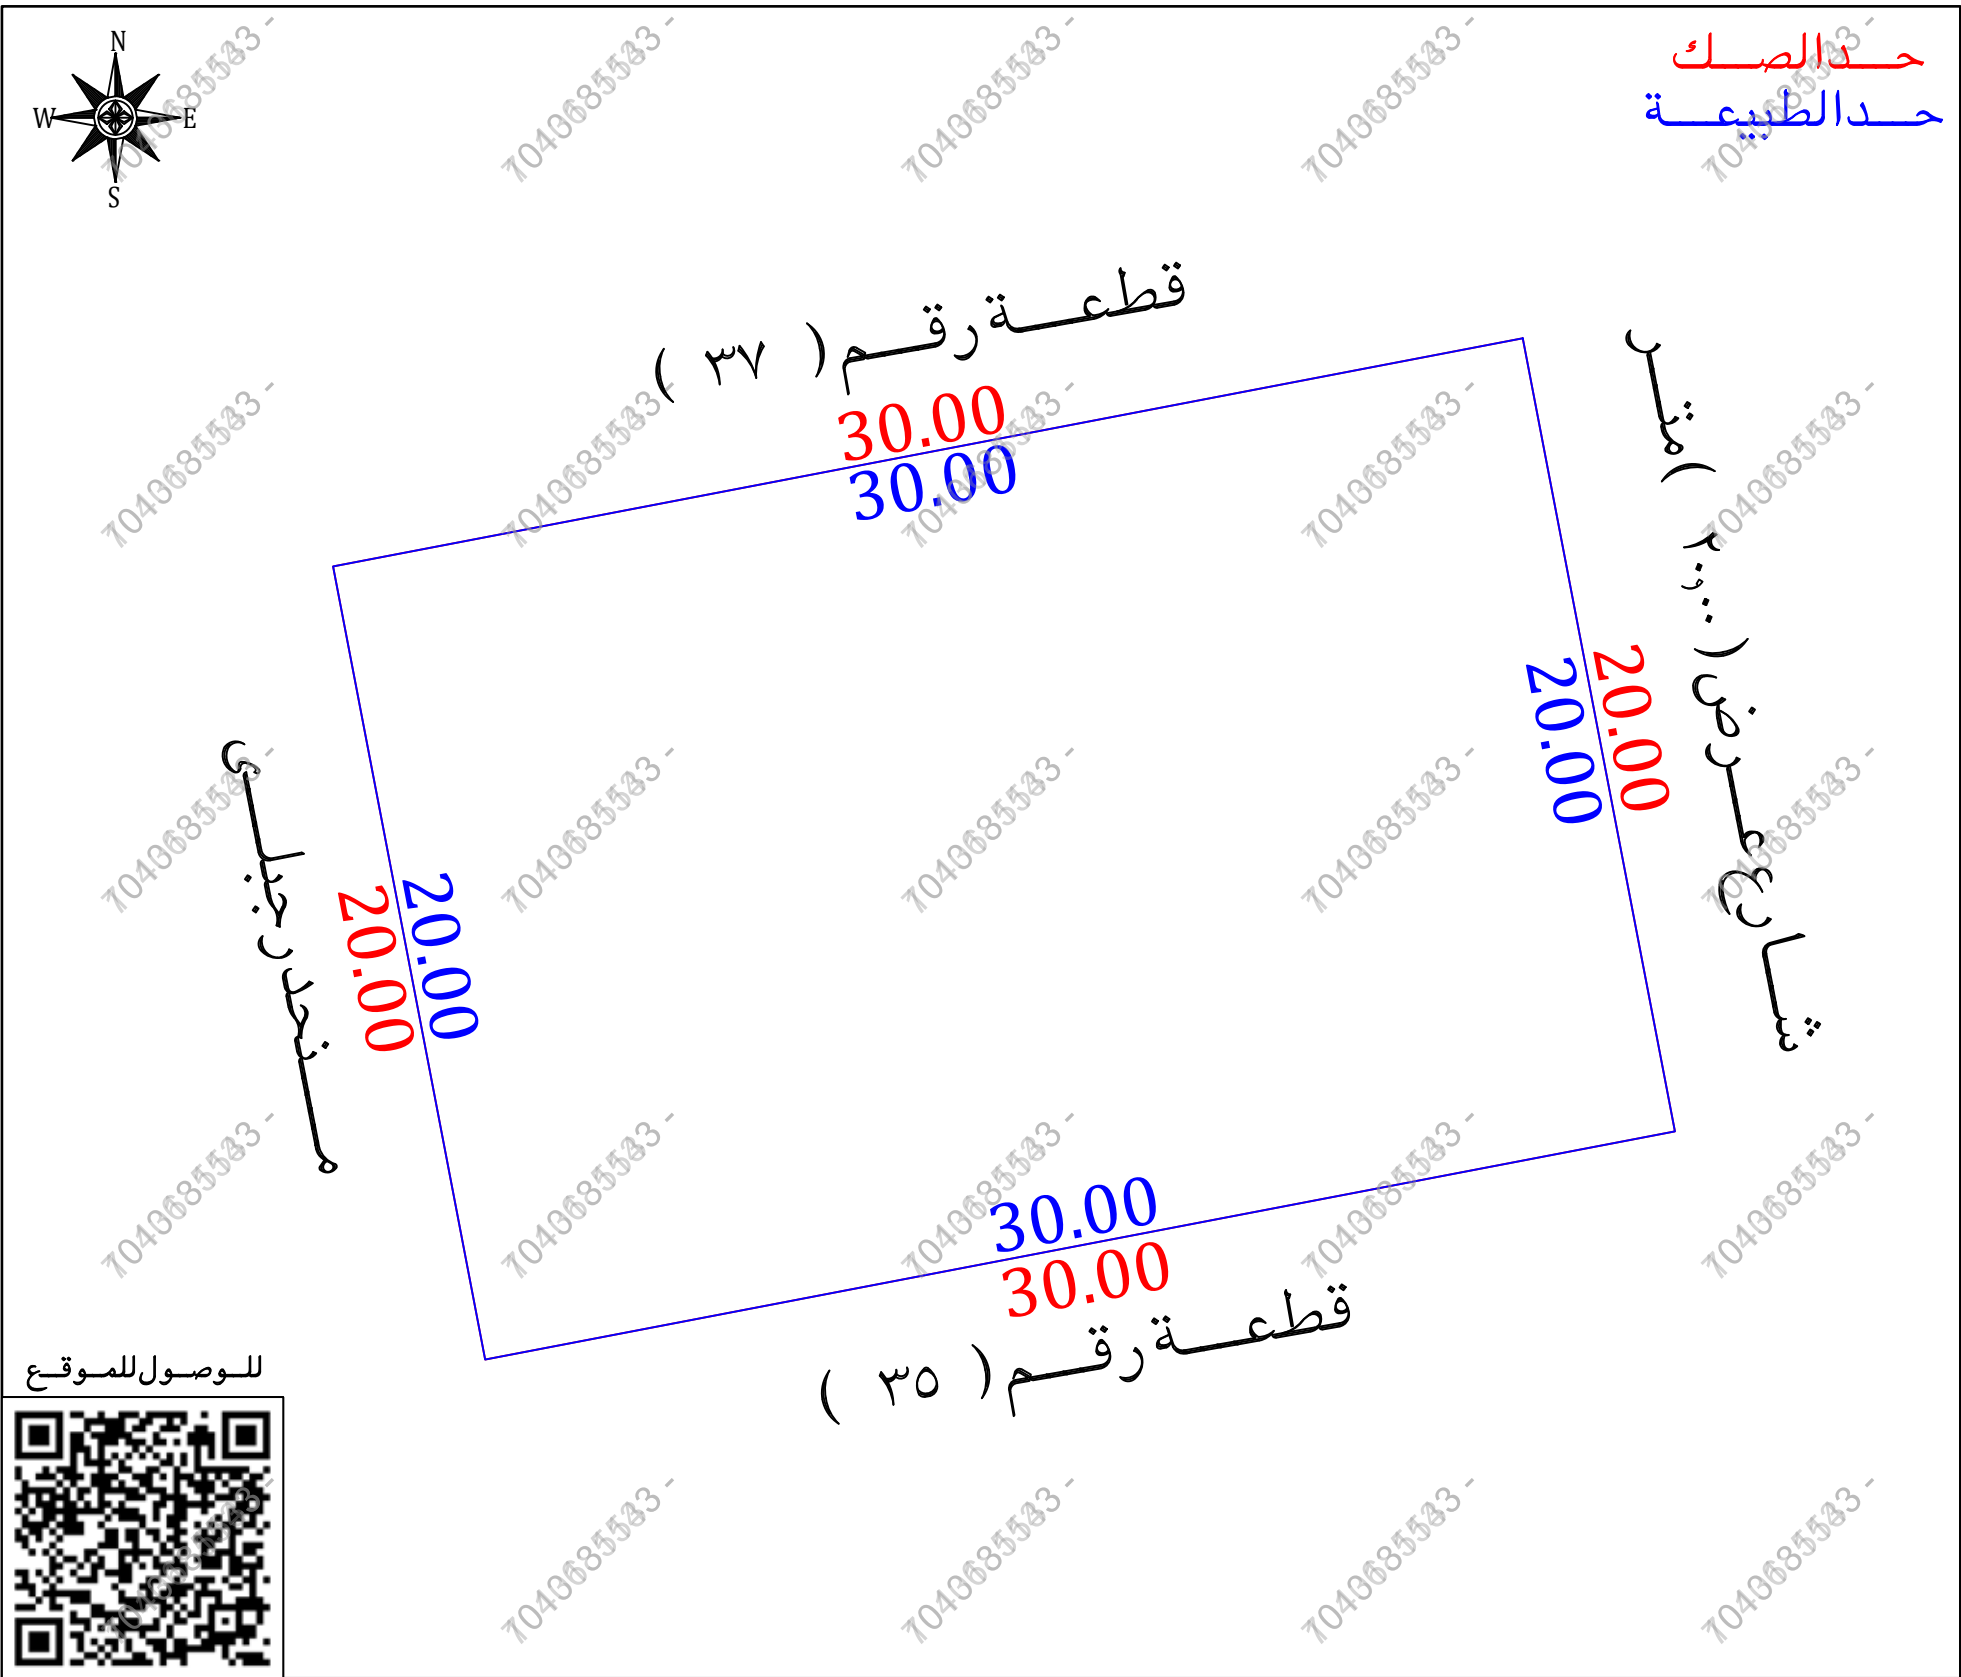

أقرار

- جرى الوقوف على الطبيعة من قبل مساح مكتب فجن للأستشارات الهندسية وأتضح الأتى :
- ☐ نعم ☒ لا هل الصك مطابق للرفع المساحى
 - ☐ نعم ☒ لا هل تم ذكر جميع الاختلافات فى الرفع المساحى
 - ☐ نعم ☒ لا هل تم تطبيق جميع التعليمات الصادرة من المركز فى الرفع المساحى
 - ☐ نعم ☒ لا هل تم التوقيع وأرفاق أقرار صحة الموقع
 - ☐ نعم ☒ لا هل يوجد تدخل فى الأصل
 - ☐ نعم ☒ لا هل يوجد على الأصل مبنى مشترك
 - ☐ نعم ☒ لا هل ذكر المرجع المعتمد على الاستدلال على استخدام العقار
 - ☐ نعم ☒ لا هل تم الاستعلام من وزارة الزراعة حيال الأرض الزراعية
 - ☐ نعم ☒ لا الملاحظات والاختلافات والتدخلات
 - ☐ زراعى ☐ صناعى ☐ سكنى تجارى ☒ تجارى ☒ سكنى
 - ☐ أرض زراعية ☐ أرض مسورة ☐ أرض فضاء ☒ مبنى قائم ☒ جبلية ☐ أخرى ☐ طبيعة الأرض : منبسطة ☐ منبسطة
 - ☐ عشوائى ☒ غير منفذ ☒ منفذ ☐ المخطط على الطبيعة : منفذ ☐ غير منفذ
 - يتحمل المكتب الهندسى المسئولية على ماورد فى مخطط الرفع المساحى من حدود وأطوال وأحداثيات
 - هذا التقرير المساحى لا يعتد به كأثبات لسلامة أجراءات التملك أو تثبيت حدود الصك وموقعة
 - تم الربط بأقرب نقطة ثابتة
 - ملاحظات :
 - يوجد تدخل فى التخطيط على المستكشفات
 - اسم الحى : الصك (الفريه) المستكشفات (الرهوة)
 - رقم المخطط : الصك (٢٠٠) المستكشفات (٢٠٠ ل)
 - الحدود : الغربى : الصك (حديقة %)
 - الطبيعة (منحدر جبلى)
 - المستكشفات (غير معرف برقم قطعة)

صور من الطبيعة	المصور الجوى	مستكشف التقرير المساحى	مستكشف بلدى
   			

الاتجاه	بموجب الصك	الاتجاه	بموجب الطبيعة	أحداثيات الموقع حسب نظام الاحداثيات العالمى			
الشمال	قطعة رقم (٣٧) بطول (٣٠٠٠) متر	الشمال	قطعة رقم (٣٧) بطول (٣٠٠٠) متر	الشرقيات	الشماليات	الشرقيات	الشماليات
الجنوب	قطعة رقم (٣٥) بطول (٣٠٠٠) متر	الجنوب	قطعة رقم (٣٥) بطول (٣٠٠٠) متر	5	2195370.00	781607.81	
الشرق	شارع عرض (٢٠٠٠) متر بطول (٢٠٠٠) متر	الشرق	شارع عرض (٢٠٠٠) متر بطول (٢٠٠٠) متر	6	2195350.35	781611.58	
الغرب	حديقة % بطول (٢٠٠٠) متر	الغرب	منحدر جبلى بطول (٢٠٠٠) متر	7	2195344.70	781582.12	
المساحة	(٦٠٠٠٠) م٢	المساحة	(٦٠٠٠٠) م٢	8	2195364.35	781578.35	