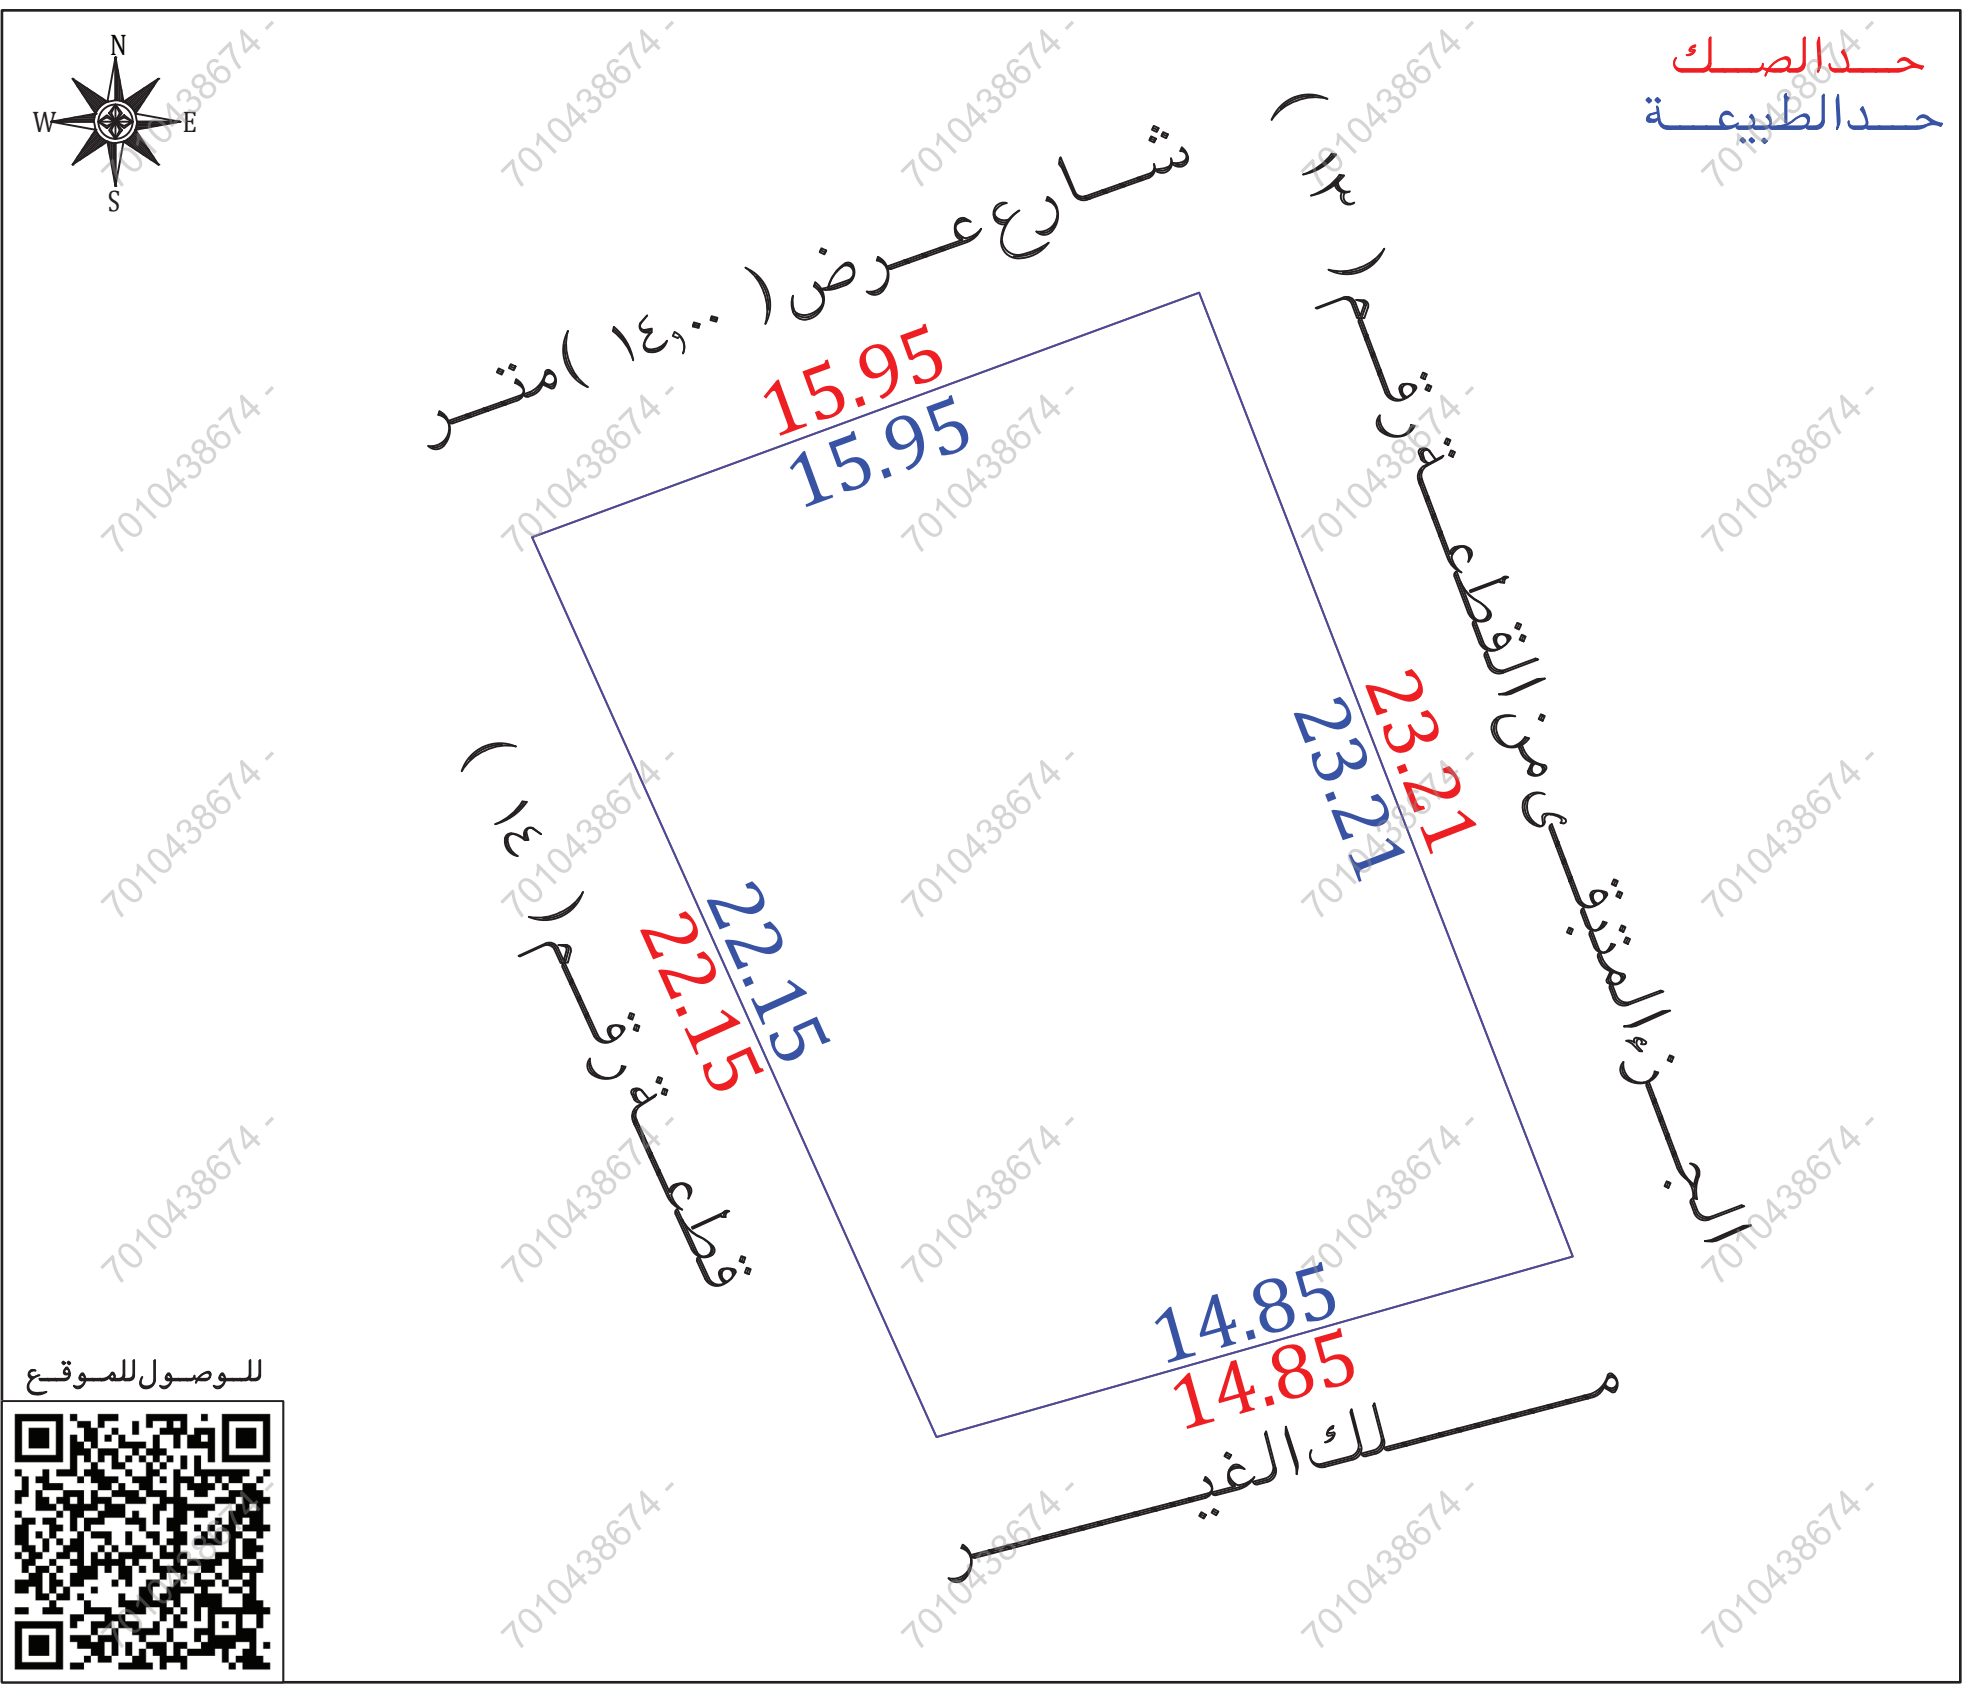


نموذج قرار مساحى		
بيانات الصك		
رقم الوثيقة	٣٦٢٠٠٣٠١٦٧٥٤	
تاريخ الوثيقة	١٤٤٦/١١/٢٠ هـ	
مصدرة	وزارة العدل	
هوية المالك		
أسم المالك		
نسبة الملكية	٪ ١٠٠	
تفاصيل العقار		
رقم القطعة	ب/١٣	
رقم المخطط	ق / ب/ ٦٦٠٢	
المساحة	٢٣٤٧,٧٩ م	
نوع العقار	قطعة الارض	
الحصى	الهدية	
المدينة	بريدة	
شركة فجن للأعمال للإستشارات الهندسية		
شعار الشركة		ختم الشركة
 VISION Engineering Consulting فجن للاستشارات الهندسية		
تاريخ أعداد الكروكى	المهندس المساح	مدير المكتب
٢٠٢٦/٠٤/٢٠ م	هيثم محمد	محمد سلامة آل سعيدان
0539934077	0554400693	info@vision.en.com
الاتجاه		بموجب الصك
الشمال	شارع عرض (١٤,٠٠) متر	
الجنوب	ملك محمد البديوى	
الشرق	الجزء رقم (١٣ / أ)	
الغرب	قطعة رقم (١٤)	
المساحة	(٢٣ ٣٤٧,٧٩) م	



أقرار

جرى الوقوف على الطبيعة من قبل مساح مكتب فجن للأستشارات الهندسية وأتضح الأتى :

هل الصك مطابق للرفع المساحى ☐ نعم ☒ لا

هل تم ذكر جميع الأختلافات فى الرفع المساحى ☐ نعم ☒ لا

هل تم تطبيق جميع التعليمات الصادرة من المركز فى الرفع المساحى ☐ نعم ☒ لا

هل تم التوقيع وأرفاق أقرار صحة الموقع ☐ نعم ☒ لا

هل يوجد ثداخل فى الأصل ☐ نعم ☒ لا

هل يوجد على الأصل مبنى مشترك ☐ نعم ☒ لا

هل ذكر المرجع المعتمد على الاستدلال على استخدام العقار ☐ نعم ☒ لا

هل تم الاستعلام من وزارة الزراعة حيال الأرض الزراعية ☐ نعم ☒ لا

الملاحظات والأختلافات والتدخلات ☐ نعم ☒ لا

نوع الصك: ☒ سكنى ☐ تجارى ☐ سكنى تجارى ☐ صناعى ☐ زراعى

الأرض على الطبيعة : مبنى قائم ☒ أرض فضاء ☐ أرض مسورة ☐ أرض زراعية ☐

طبيعة الأرض : ☒ منبسطة ☐ جبلية ☐ أخرى

المخطط على الطبيعة : منفذ ☒ غير منفذ ☐ عشوائى

يتحمل المكتب الهندسى المسئولية على ماورد فى مخطط الرفع المساحى

من حدود وأطوال وأحداثيات

هذا التقرير المساحى لا يعتد به كإثبات لسلامة أجراءات التملك أو تثبيت حدود الصك وموقعة

تم الربط بأقرب نقطة ثابتة

ملاحظات :

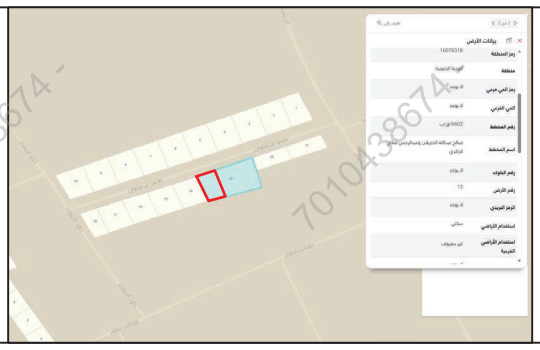
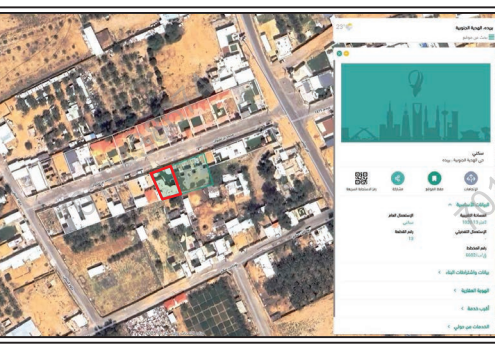
الأرض معروفة وغير مفرزة على المستكشفات

يوجد اختلاف فى الحدود بين الصك والطبيعة والمستكشفات

اسم الحى : الصك (الهدية) المستكشفات (الهدية الجنوبية)

رقم القطعة : الصك (١٣/ب) المستكشفات (١٣)

عمود ضغط عالى : داخل الملكية ☐ خارج الملكية ☒ فى الجهة الشمالية

صور من الطبيعة	المصور الجوى	مستكشف التقرير المساحى	مستكشف بلدى
  			

أحداثيات الموقع حسب نظام الاحداثيات العالمى			
الخط	الشرقيات	الشماليات	الخط
1	406705.70	2917845.81	5
2	406714.09	2917824.17	6
3	406699.81	2917820.12	7
4	406690.73	2917840.32	8

الاتجاه	بموجب الصك	الاتجاه	بموجب الطبيعة
الشمال	شارع عرض (١٤,٠٠) متر	بطول (١٥,٩٥) متر	بموجب الطبيعة
الجنوب	ملك محمد البديوى	بطول (١٤,٨٥) متر	بموجب الطبيعة
الشرق	الجزء المتبقى من القطعة رقم (١٣)	بطول (٢٣,٢١) متر	بموجب الطبيعة
الغرب	قطعة رقم (١٤)	بطول (٢٢,١٥) متر	بموجب الطبيعة
المساحة	٢٣ (٣٤٧,٧٩) م	المساحة	٢٣ (٣٤٧,٧٩) م