


نموذج قرار مساحي

بيانات الصك	
رقم الوثيقة	٣٩٨٥١٤٠٢٣٤٠٢
تاريخ الوثيقة	١٠/٢١/١٤٤٤ هـ
مصدرة	وزارة العدل
هوية المالك	
أسم المالك	
نسبة الملكية	١٠٠٪
تفاصيل العقار	
رقم القطعة	أ/١٤١
رقم المخطط	٨٥٣
المساحة	٢٣١٩
نوع العقار	قطعة الارض
الحى	الشلال
المدينة	عفيف


شركة فجن للأعمال للإستشارات الهندسية

شعار الشركة	ختم الشركة
	
VISION Engineering Consulting ف ج ن للاستشارات الهندسية	

تاريخ أعداد الكروكي	المهندس المساح	مدير المكتب
٢٠٢٦/٣/٠٧ م	هيثم محمد	محمد سلامة آل سعيدان
0539934077	0554400693	info@vision.en.com

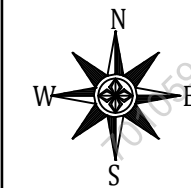

حد الصك
حد الطبيعة

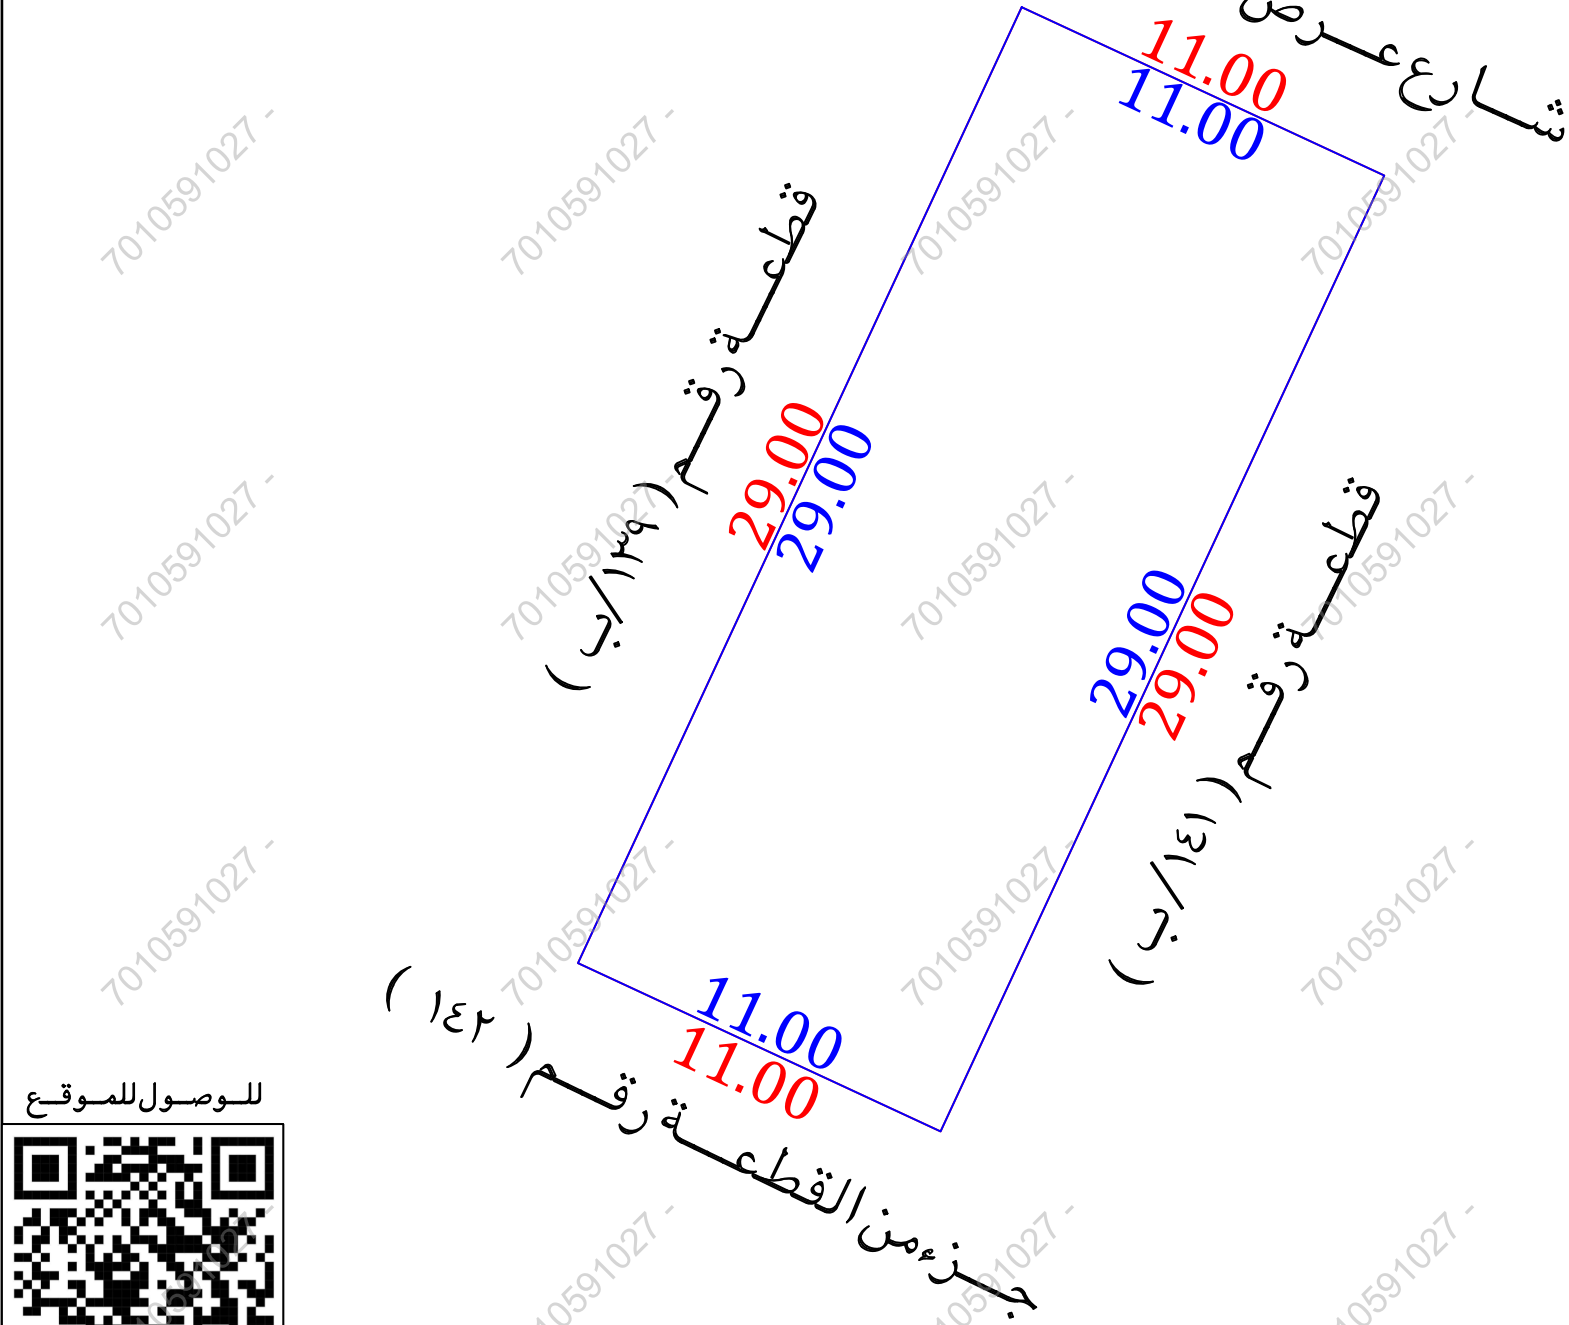

أقرار

جرى الوقوف على الطبيعة من قبل مساح مكتب فجن للإستشارات الهندسية وأتضح الأتي :

هل الصك مطابق للرفع المساحي ☐ نعم ☒ لا

هل تم ذكر جميع الاختلافات فى الرفع المساحي ☐ نعم ☒ لا

هل تم تطبيق جميع التعليمات الصادرة من المركز فى الرفع المساحي ☐ نعم ☒ لا

هل تم التوقيع وأرفاق أقرار صحة الموقع ☐ نعم ☒ لا

هل يوجد تداءل فى الأصل ☐ نعم ☒ لا

هل يوجد على الأصل مبنى مشترك ☐ نعم ☒ لا

هل ذكر المرجع المعتمد على الاستدلال على استخدام العقار ☐ نعم ☒ لا

هل تم الاستعلام من وزارة الزراعة حيال الأرض الزراعية ☐ نعم ☒ لا

الملاحظات والاختلافات والتدخلات ☐ نعم ☒ لا

نوع الصك: ☒ سكني ☐ تجارى ☐ سكني تجارى ☐ صناعي ☐ زراعي

الأرض على الطبيعة : مبنى قائم ☒ أرض فضاء ☐ أرض مسورة ☐ أرض زراعية

طبيعة الأرض : منبسطة ☒ جبلية ☐ أخرى ☐



المخطط على الطبيعة : منفذ ☒ غير منفذ ☐ عشوائي ☐

يتحمل المكتب الهندسى المسئولية على ما ورد فى مخطط الرفع المساحي من حدود وأطوال وأحداثيات

هذا التقرير المساحي لا يعتد به كإثبات لسلامة أجراءات التملك أو تثبيت حدود الصك وموقعة تم الربط بأقرب نقطة ثابتة

ملاحظات :

يوجد اختلاف فى الحدود بين الصك والطبيعة والمستكشفات

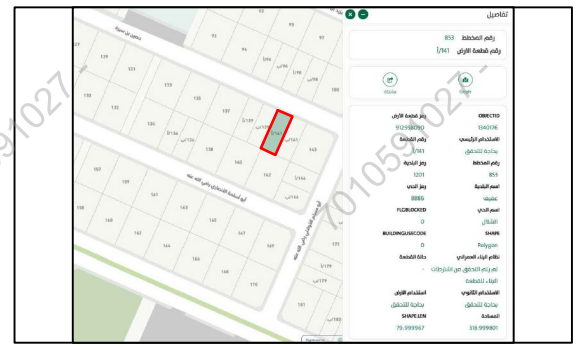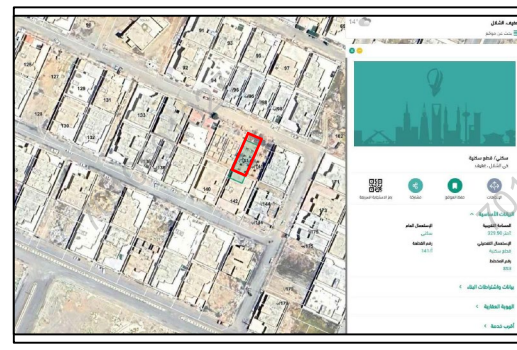صور من الطبيعة	المصور الجوى	مستكشف الامانة	مستكشف بلدى
			

الاتجاه	بموجب الصك	الاتجاه	بموجب الطبيعة	أحداثيات الموقع حسب نظام الاحداثيات العالمى			
الشمال	قطعة رقم (١٣٩) بطول (٢٩,٠٠) متر	الشمال	قطعة رقم (١٣٩ / ب) بطول (٢٩,٠٠) متر	الشماليات	الشماليات	الشرقيات	الشماليات
الجنوب	قطعة رقم (١٤١ / ب) بطول (٢٩,٠٠) متر	الجنوب	قطعة رقم (١٤١ / ب) بطول (٢٩,٠٠) متر	5	2643849.71	284528.35	
الشرق	شارع عرض (١٥,٠٠) متر بطول (١١,٠٠) متر	الشرق	شارع عرض (١٥,٠٠) متر بطول (١١,٠٠) متر	6	2643823.41	284516.14	
الغرب	جزء من القطعة رقم (١٤٢) بطول (١١,٠٠) متر	الغرب	جزء من القطعة رقم (١٤٢) بطول (١١,٠٠) متر	7	2643828.04	284506.16	
المساحة	(٣١٩,٠٠) م٢	المساحة	(٣١٩,٠٠) م٢	8	2643854.34	284518.37	