


بيانات الصك	
رقم الوثيقة	٣٦٢٠٩٨٠٠١٤٦٣
تاريخ الوثيقة	١٤٤٧/٠١/١٣ هـ
مصدرة	وزارة العدل
هوية احد الورثة	
أسم المالك	
نسبة الملكية	١٠٠٪
تفاصيل العقار	
رقم القطعة	أ/١٠٧
رقم المخطط	أ/٣٦/٢١/١
المساحة	٢٦٠٠ م ^٢
نوع العقار	قطعة الارض
الحى	جنوب العزيزية مخطط الامير فواز
المدينة	مكة المكرمة
شركة ثجن للأعمال للإستشارات الهندسية	
شعار الشركة	ختم الشركة
 VISION Engineering Consulting ثجن للإستشارات الهندسية	

تاريخ إعداد الكروكي	المهندس المساح	مدير المكتب
٠٨/٠٤/٢٠٢٦ م	هيثم محمد	محمد سلامة آل سعيدان
0539934077	0554400693	info@vision.en.com

الاتجاه	بموجب الصك	الاتجاه	بموجب الطبيعة
الشمال	قطعة رقم (١٠٨ / أ) بطول (٢٠,٠٠) متر	الشمال	جزء من القطعة رقم (١٠٨ / أ) وجزء من ساحة بطول (٢٠,٠٠) متر
الجنوب	شارع عرض (١٥,٠٠) متر بطول (٢٠,٠٠) متر	الجنوب	شارع عرض (١٥,٠٠) متر بطول (٢٠,٠٠) متر
الشرق	قطعة رقم (١٠٦ / أ) بطول (٣٠,٠٠) متر	الشرق	قطعة رقم (١٠٦ / أ) بطول (٣٠,٠٠) متر
الغرب	شارع عرضها من الشمال (٢٤,٩٣) م ومن الجنوب (٢٤,٠٥) م بطول (٣٠,٠٠) متر	الغرب	شارع مختلف العروض من (٢٣,٠٠) متر الى (٢١,٠٠) متر بطول (٣٠,٠٠) متر
المساحة	(٦٠٠,٠٠٠) م ^٢	المساحة	(٦٠٠,٠٠٠) م ^٢

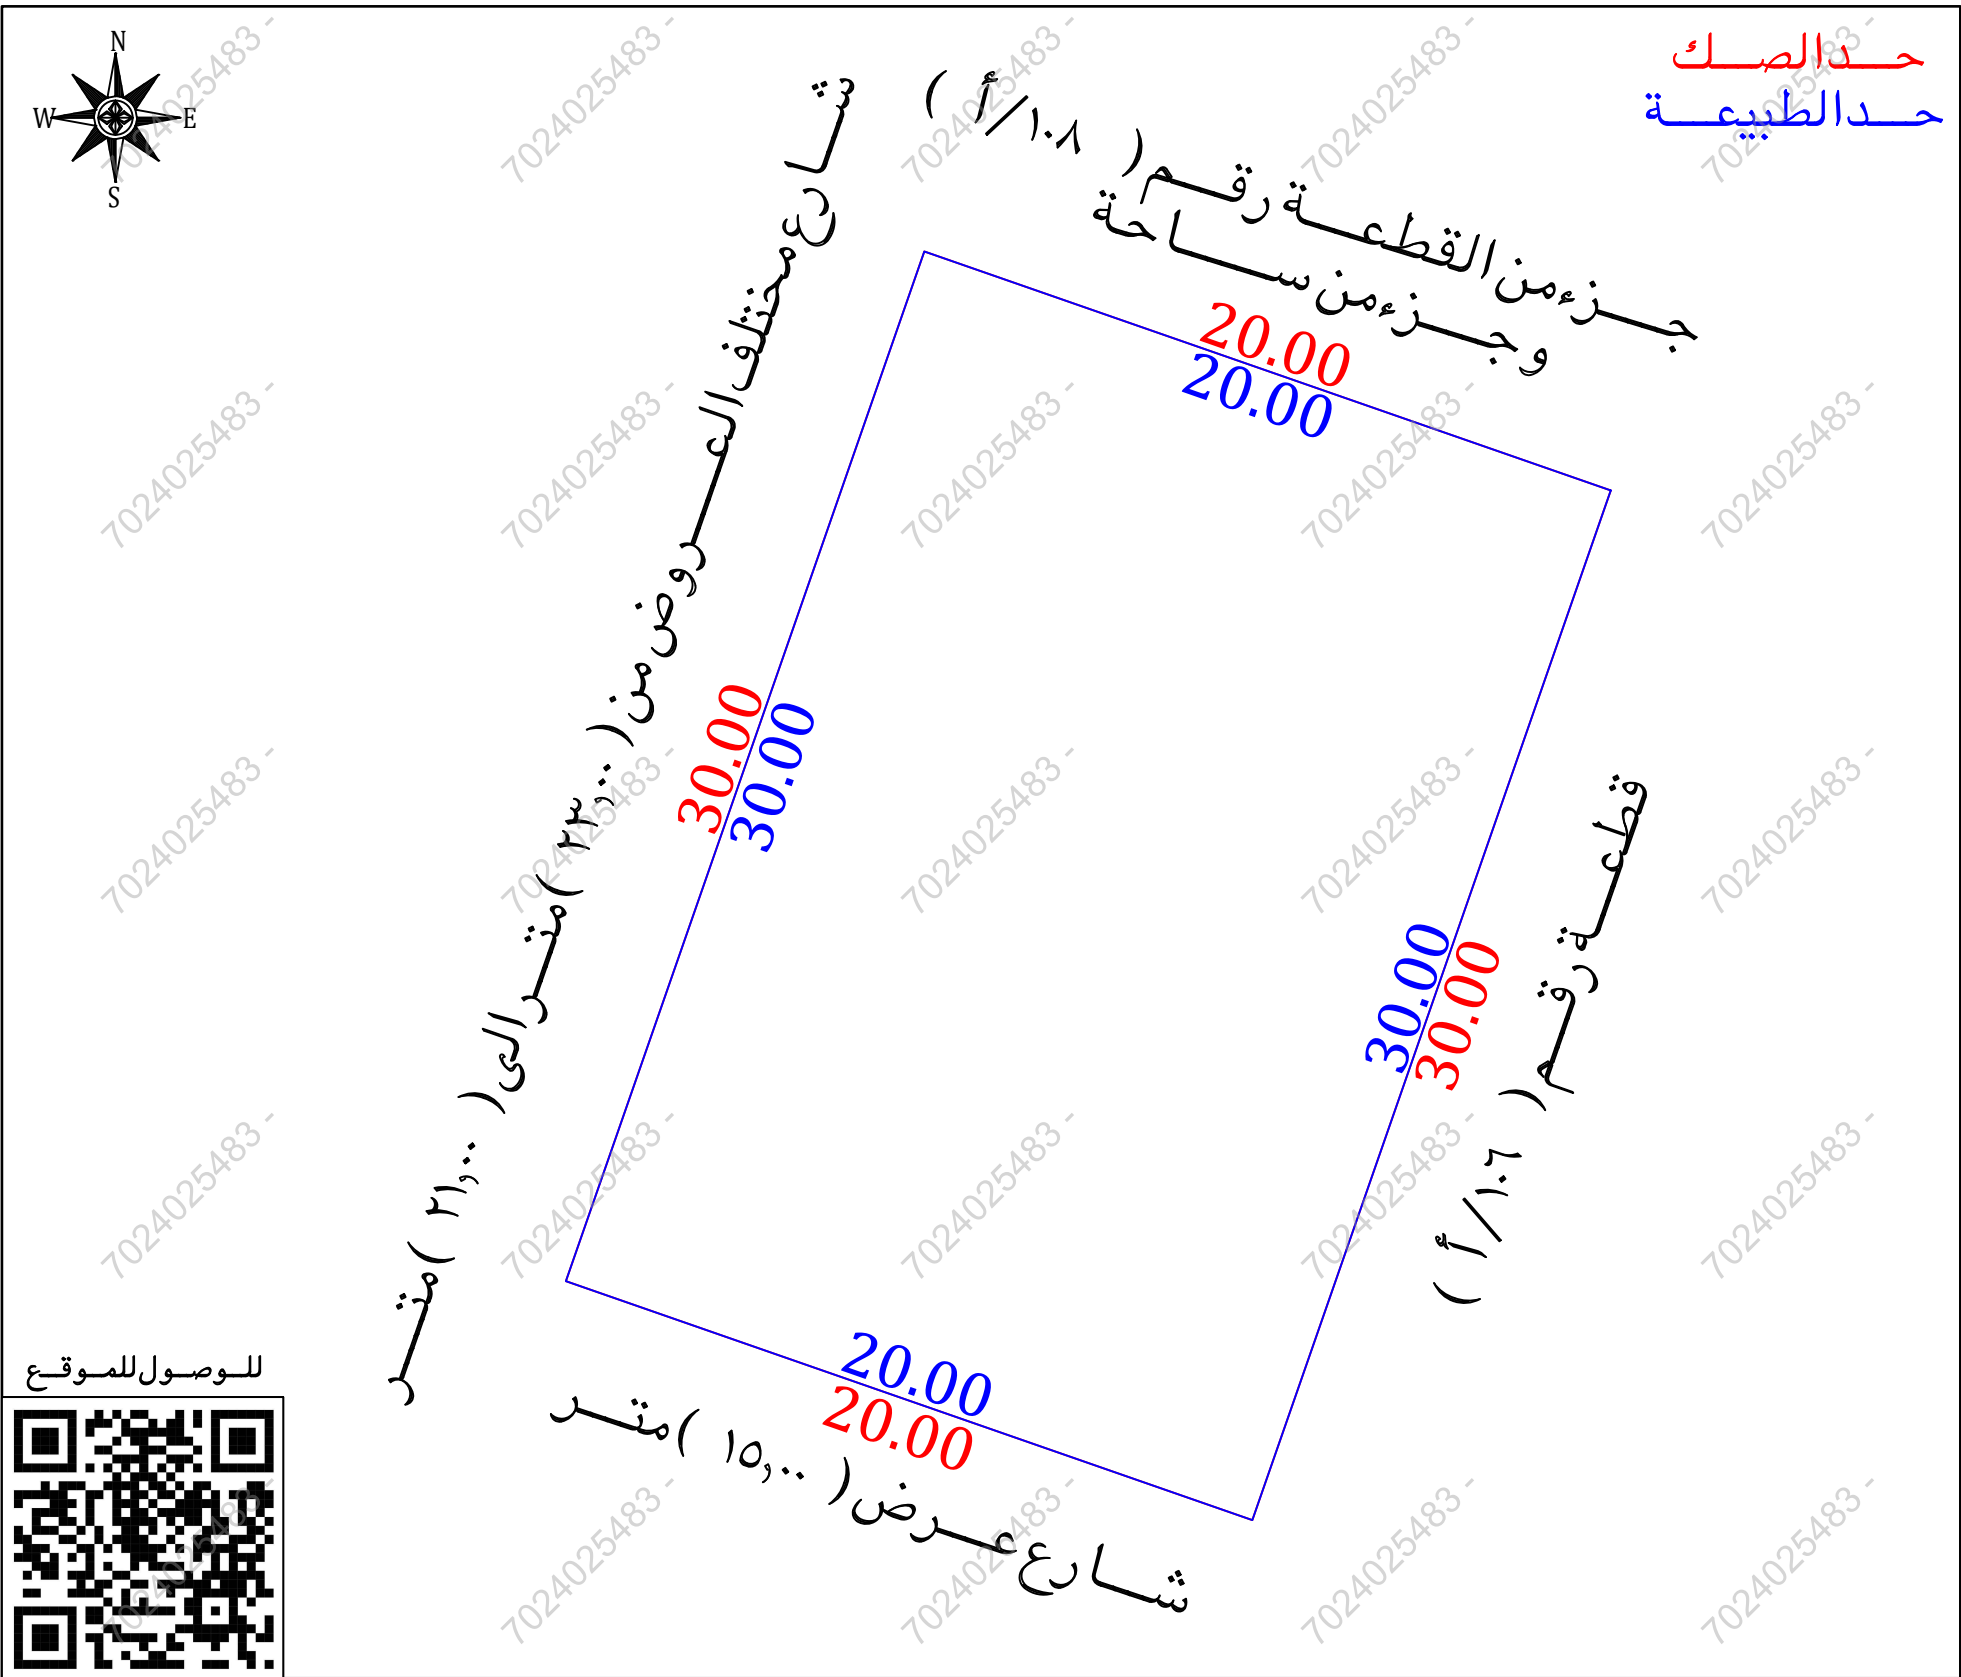

أقرار

جري الوقوف على الطبيعة من قبل مساح مكتب فجن للاستشارات الهندسية وأوضح الأتي :

١- هل الصك مطابق للرفع المساحي

٢- هل تم ذكر جميع الاختلافات في الرفع المساحي

٣- هل تم تطبيق جميع التعليمات الصادرة من المركز في الرفع المساحي

٤- هل تم التوقيع وأرفاق أقرار صراحة الموقع

٥- هل يوجد تدخل في الأصل

٦- هل يوجد على الأصل مبنى مشترك

٧- هل ذكر المربع المعتمد على الاستدلال على استخدام العقار

٨- هل تم الاستعلام من وزارة الزراعة حيال الأرض الزراعية

٩- الملاحظات والاختلافات والتدخلات

■ نوع الاستخدام : سكني ☒ تجارى ☐ سكني تجارى ☐ صناعي ☐ زراعي ☐

■ الأرض على الطبيعة : مبنى قائم ☒ أرض فضاء ☐ أرض مسورة ☐ أرض زراعية ☐

■ طبيعة الأرض : منبسطة ☐ جبلية ☒ أخرى ☐

■ المخطط على الطبيعة : منفذ ☒ غير منفذ ☐ عشوائي ☐

■ يتحمل المكتب الهندسي المسؤولية على ما ورد في مخطط الرفع المساحي من حدود وأطوال وأحاديث

■ هذا التقرير المساحي لا يعتد به كأثبات لسلامة إجراءات التملك أو تثبيت حدود الصك وموقعة

■ تم الربط بأقرب نقطة ثابتة

■ **ملاحظات :**

■ اسم الحى : الصك (جنوب العزيزية مخطط الامير فوزان) المستكشفات (العوالى)

■ رقم المخطط : الصك (٣٧/٢١/١)

■ مستكشف مكة المكرمة (٣٧/٢١/١)

■ مستكشف بلدى (٣٧/٢١/١ د)

■ الحدود : **الشمالي :** الصك (قطعة رقم ١/٨)

■ المستكشفات (جزء من القطعة رقم ١/٨ و جزء من مساحة)

■ **الجنوبي :** الصك (شارع عرض ١٥,٠٠ م)

■ الطبيعية (شارع عرض ١٥,٠٠ م)

■ المستكشفات (شارع عرض ١١,٠٠ م)

■ **الغربي :** الصك (شارع عرضها من الشمال ٢٤,٩٣ م ومن الجنوب ٢٤,٥ م)

■ الطبيعية (شارع مختلف العرض من ٢٣,٠٠ م الى ٢١,٠٠ م)

■ المستكشفات (شارع عرض ٢٥,٠٠ م)

■ محبس دفاع مدني : داخل الملكية ☐ خارج الملكية ☒ في الجهة الغربية

■ صندوق خدمات هاتف : داخل الملكية ☐ خارج الملكية ☒ في الجهة الجنوبية

أحداثيات الموقع حسب نظام الإحداثيات العالمي					
نقطة	الشرقيات	الشماليات	الخطوط	الشرقيات	الشماليات
1	591936.37	2361019.32	5		
2	591926.51	2360990.99	6		
3	591907.62	2360997.56	7		
4	591917.48	2361025.89	8		